


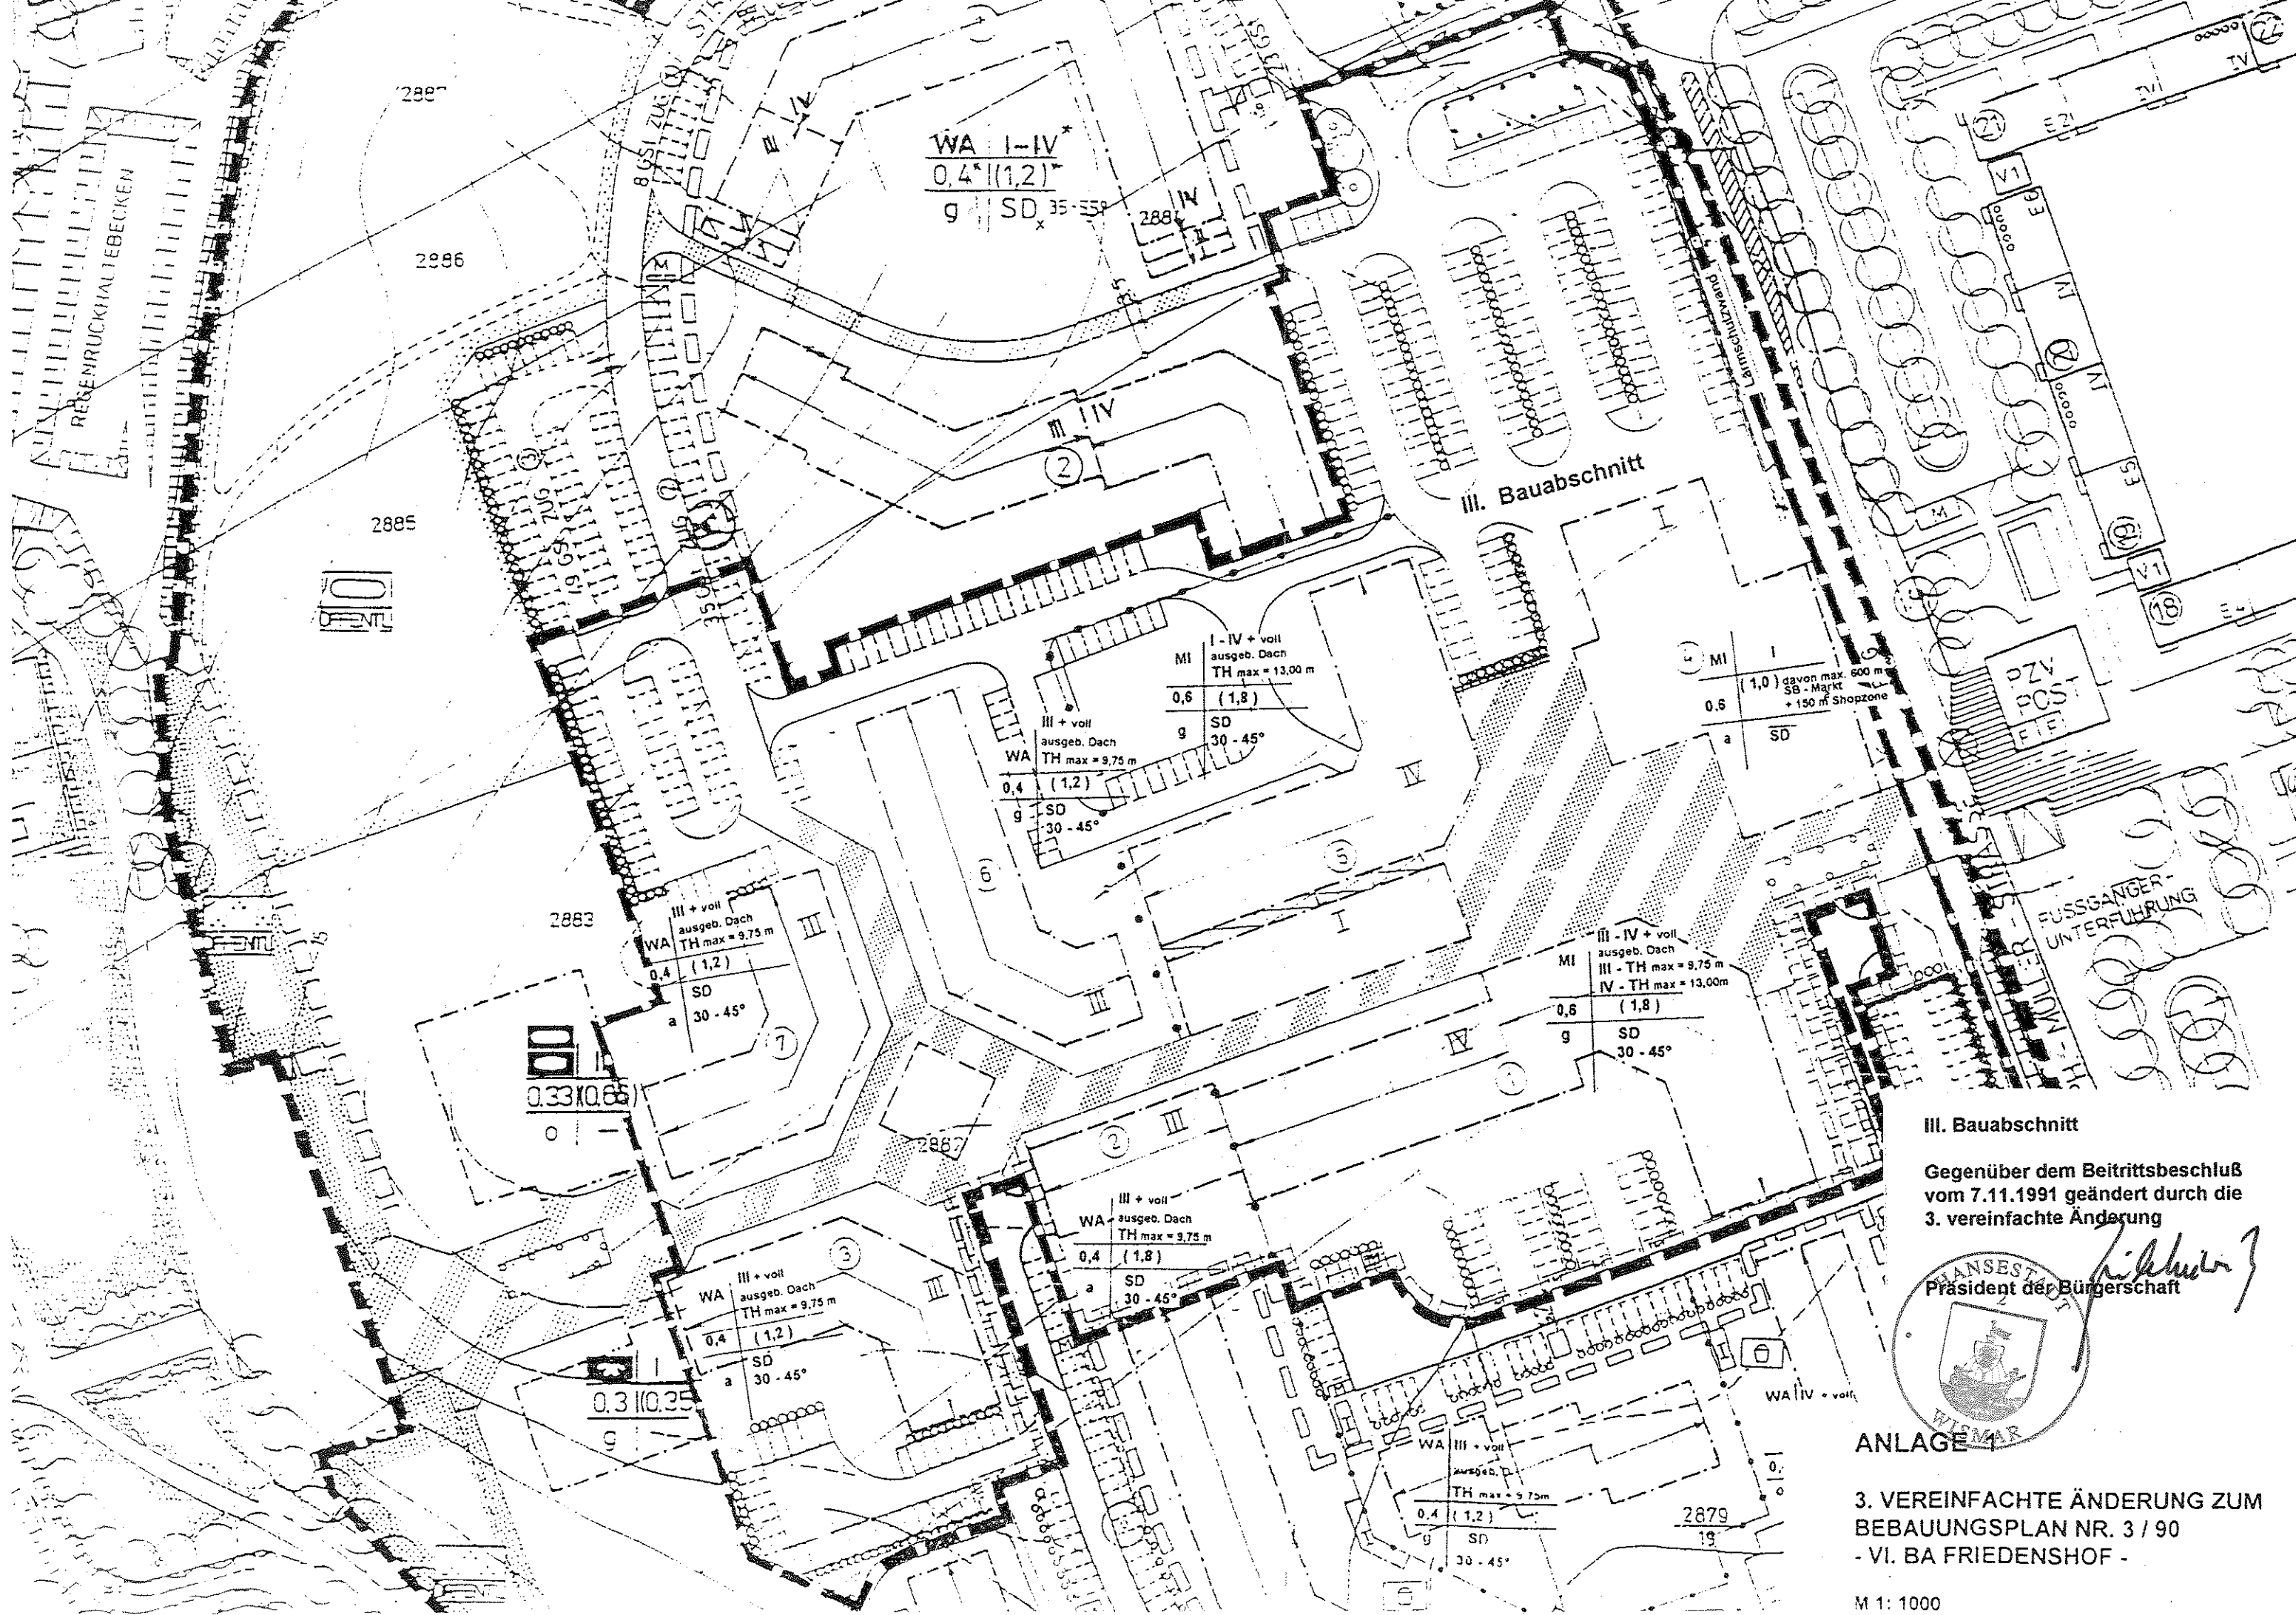

WA I-IV*
0,4* (1,2)*
g SD 35-55°

III. Bauabschnitt

MI I-IV + voll
ausgeb. Dach
TH max = 13,00 m
0,6 (1,8)
g SD 30-45°

WA III + voll
ausgeb. Dach
TH max = 9,75 m
0,4 (1,2)
g SD 30-45°

MI I
(1,0) davon max. 600 m
SB - Markt
+ 150 m Shopzone
0,6 SD

WA III + voll
ausgeb. Dach
TH max = 9,75 m
0,4 (1,2)
a SD 30-45°

MI III-IV + voll
ausgeb. Dach
III - TH max = 9,75 m
IV - TH max = 13,00 m
0,6 (1,8)
g SD 30-45°


WA III + voll
ausgeb. Dach
TH max = 9,75 m
0,4 (1,8)
a SD 30-45°

WA III + voll
ausgeb. Dach
TH max = 9,75 m
0,4 (1,2)
a SD 30-45°

WA III + voll
ausgeb. D.
TH max = 9,75 m
0,4 (1,2)
g SD 30-45°

III. Bauabschnitt

Gegenüber dem Beitrittsbeschluss
vom 7.11.1991 geändert durch die
3. vereinfachte Änderung

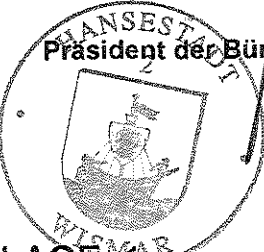
Präsident der Bürgerschaft
Friedrich

ANLAGE 1

3. VEREINFACHTE ÄNDERUNG ZUM
BEBAUUNGSPLAN NR. 3 / 90
- VI. BA FRIEDENSHOF -

M 1: 1000