

SATZUNG DER HANSESTADT WISMAR ÜBER DEN BEBAUUNGSPLAN NR. 32 /93 GEMÄSS § 10 BAUGB I. VERB. MIT § 86 LBAUO M-V

WOHNGEBIET OSTSEEBLICK IN HINTER WENDORF


TEIL A - PLANZEICHNUNG



M 1:1000

Die Planzeichnung - Teil A, des Bebauungsplanes
ist nur in Zusammenhang mit den textlichen
Festsetzungen - Teil B -

enthalten die Planzeichnung - Teil A - des Bebauungsplanes - im Maßstab 1:1.
Blatt 2 enthält die Festsetzungen zur Planzeichnung:
Textliche Festsetzungen - Teil B -; die Empfehlungen für die Städtegröße, die
Blatt 1 und Blatt 2 des Bebauungsplanes gehen nur in Zusammenhang.

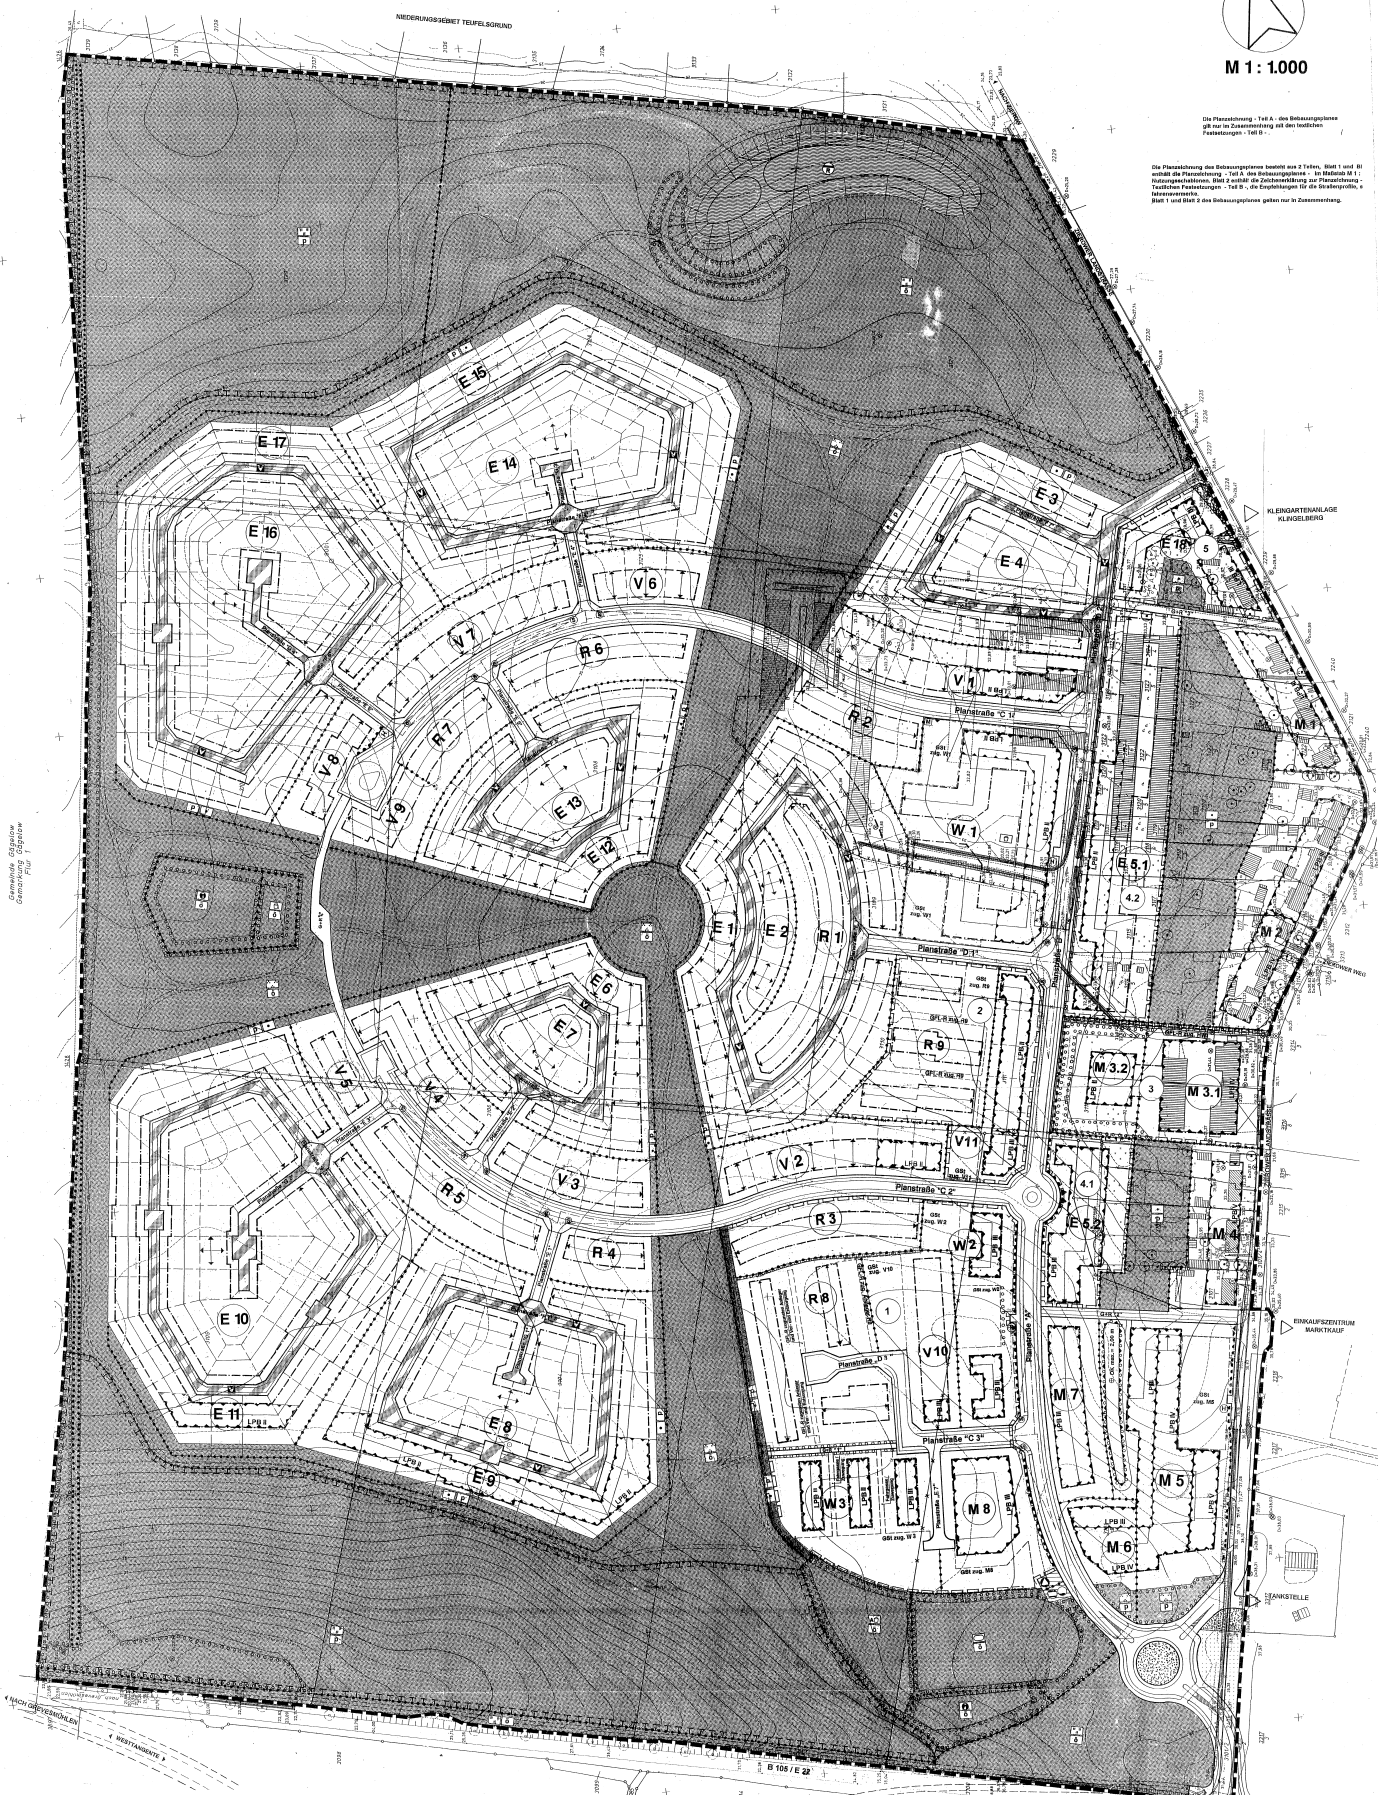

E1-E18 E5.1+5.2	
WA	I
0,3	0,4
SD 35°-45°	SD 35°-45°
TH = 4,00m FH = 8,50m	TH = 4,00m FH = 10,50m

R1	
WA	II
0,5	0,6
SD 35°-45°	SD 35°-45°
TH = 4,00m FH = 10,50m	TH = 4,00m FH = 12,00m

R2-R9	
WA	II
0,5	0,6
SD 35°-45°	SD 35°-45°
TH = 4,00m FH = 10,50m	TH = 4,00m FH = 12,00m

V1-V11	
WA	II
0,4	0,5
SD 35°-45°	SD 35°-45°
TH = 4,00m FH = 10,50m	TH = 4,00m FH = 12,00m

W1+W2	
WA	II
0,4	0,5
SD 35°-45°	SD 35°-45°
TH = 4,00m FH = 10,50m	TH = 4,00m FH = 12,00m

W3	
WA	II
0,4	0,5
SD 35°-45°	SD 35°-45°
TH = 4,00m FH = 10,50m	TH = 4,00m FH = 12,00m

M1+M2	
MI	I
0,2	0,3
SD 35°-45°	SD 35°-45°
TH = 4,00m FH = 8,50m	TH = 4,00m FH = 10,50m

M3.1-M3.2	
MI	I
0,4	0,5
SD 35°-45°	SD 35°-45°
TH = 4,00m FH = 8,50m	TH = 4,00m FH = 10,50m

M5	
MI	II
0,6	0,7
SD 35°-45°	SD 35°-45°
TH = 7,00m FH = 13,00m	TH = 7,00m FH = 15,00m

M6	
MI	III
0,8	1,0
SD 35°-45°	SD 35°-45°
TH = 9,00m FH = 15,00m	TH = 9,00m FH = 17,00m

M7+M8	
MI	II
0,6	0,7
SD 35°-45°	SD 35°-45°
TH = 7,00m FH = 13,00m	TH = 7,00m FH = 15,00m

M4	
MI	I
0,4	0,5
SD 35°-45°	SD 35°-45°
TH = 4,00m FH = 8,50m	TH = 4,00m FH = 10,50m