SATZUNG DER HANSESTADT WISMAR ÜBER DEN BEBAUUNGSPLAN NR. 2/90

GEWERBE - UND SONDERGEBIET " REDENTIN "

AUFGRUND DES § 10 Bau GB

TEIL A PLANZEICHNUNG

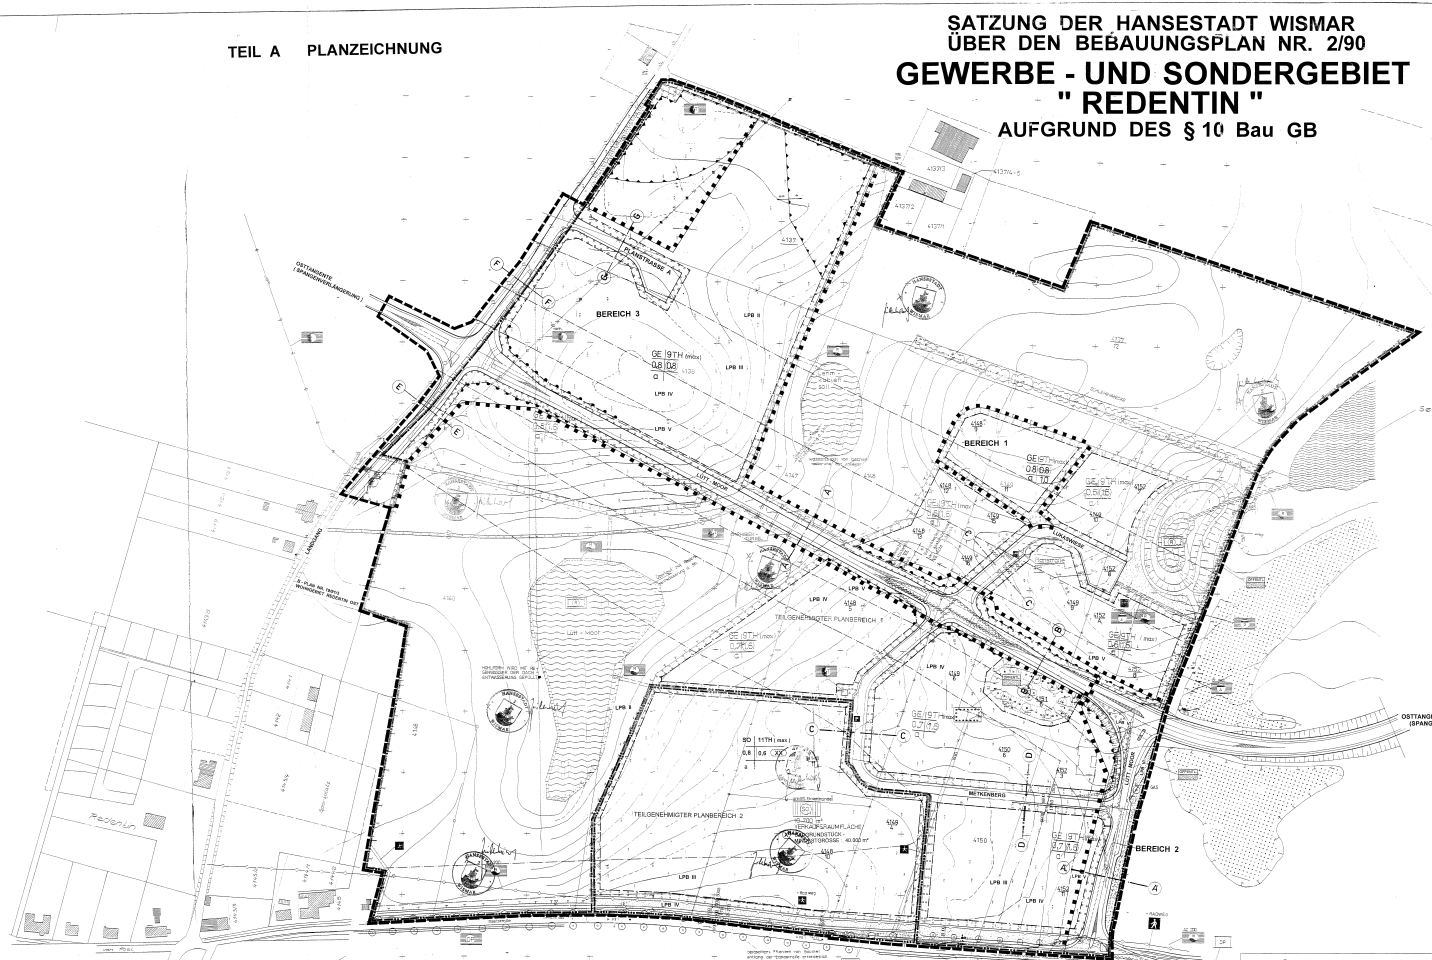

DIE MIT X-BZW.(!) GEKENNZEICHNETEN ERGÄNZUNGEN/ÄNDERUNGEN GEMÄß VERFÜGUNG/AUFLAGEN/HINWEISEN AUS DER STELLUNG DES ENGERENVERFAHRENS VOM 10.05.1993 (AZ: II 600 a – 512.151 - 81.05.08) UND VOM 28.10.1993 (AZ: II 670 a – 512.113 - 81.05.08), SOWIE VOM 24.05.1995 (AZ: II 670 a-512.113 - 81.30.05) SIND IN DIESEM BEBAUUNGSPLAN BERÜCKSICHTIGT.

DIE MIT X GEKENNZEICHNETEN ÄNDERUNGEN BZT. AUF GRUND DER HINWEISE IN DER STELLUNGNAHME VOM 15.11.1994 (AZ: II 670 a – 512.113 - 81.05.08) SIND IN DIESEM BEBAUUNGSPLAN BERÜCKSICHTIGT.

DIE MIT X GEKENNZEICHNETEN ÄNDERUNGEN BZW. ERGÄNZUNGEN SIND AUF GRUND DER HINWEISE IN DER STELLUNGNAHME VOM 08.05.95 VORGENOMMEN WORDEN.

DER BÜRGERMEISTER

ZEICHENERKLÄRUNG

1. ART UND MASS DER BAULICHEN NUTZUNG
(§ 9 Abs. 1 Nr. 1, 2 BauGB)
(§ 1 - 16, 3 BauNVO ; §§ 22 und 23 Bau NVO)

- GE — GEWERBEGEBIET (§ 8 BauNVO)
- GEe — EINGESCHRÄNKTES GEWERBEGEBIET
- SO — SONDERGEBIET GROSSFLÄCHIGER EINZELHANDEL (§ 11 BauNVO)
- 0,6 — GRUNDFLÄCHENZAHL (GRZ)
- (X) — GESCHOSSFLÄCHENZAHL (GFZ)
- a — ABWEICHENDE BAUWEISE
- TH (max) — TRAUFHÖHE (max) IN METER
- — BAUGRENZE

2. VERKEHRSFLÄCHEN
(§ 9 Abs. 1 Nr. 11 BauGB)

- STRASSENVERKEHRSFLÄCHE
- STRASSENBEGRENZUNGSLINIE
- P — ÖFFENTLICHE PARKFLÄCHE
- VERKEHRSWEG
- FUSSGÄNGERWEG
- EINFAHRT
- EINFAHRTSBEREICH
- BEREICH OHNE EIN- UND AUSFAHRTEN

3. FLÄCHEN FÜR VERSORGUNGSANLAGEN
(§ 9 Abs. 1 Nr. 12, 13, 14 BauGB)

- FLÄCHEN FÜR VERSORGUNGSANLAGEN
- T — TRAFO GEPLANT BZW. VORHANDEN
- KRAFTWERK (EL. ERDKABELTRASSE / FERNLEITUNG)
- BEWÄSSERUNG (FRISCHWASSERLEITUNG AZ 200 VORHANDEN)
- ENTWÄSSERUNG (REGENWASSER)
- OAE (ÖFFENTLICHE TOILETTEN)
- DEUTSCHE BUNDESPOST
- LEITUNG UNTERIRDISCH
- LEITUNG OBERIRDISCH

4. GRÜNFLÄCHEN
(§ 9 Abs. 1 Nr. 15 BauGB)

- GRÜNFLÄCHEN ÖFFENTLICH
- ZWECKBESTIMMUNG: PARKANLAGE

5. FLÄCHEN FÜR DIE WASSERWIRTSCHAFT
(§ 9 Abs. 1 Nr. 16 BauGB)

- WASSERFLÄCHEN
- RÜCKHALTEBECKEN

6. FLÄCHEN FÜR MASSNAHMEN ZUM SCHUTZ, ZUR PFLEGE UND ZUR ENTWICKLUNG VON NATUR UND LANDSCHAFT
(§ 9 Abs. 1 Nr. 20, 25 und Abs. 6 BauGB)

- UMGRENZUNG VON FLÄCHEN FÜR MASSNAHMEN ZUM SCHUTZ, ZUR PFLEGE UND ZUR ENTWICKLUNG VON NATUR UND LANDSCHAFT
- ANPFLANZEN VON BÄUMEN
- ERHALTUNG VON BÄUMEN
- ERHALTUNG VON STRAUCHERN
- FLÄCHEN MIT BINDUNGEN FÜR BEPFLANZUNG UND FÜR DIE BINDUNG VON BÄUMEN, STRAUCHERN UND GEHÖLZEN
- FLÄCHE ZUM ANPFLANZEN VON BÄUMEN, STRAUCHERN UND SONSTIGEN BEPFLANZUNGEN
- FLÄCHE FÜR DIE FORSTWIRTSCHAFT

7. SONSTIGE PLANZEICHEN

- UMGRENZUNG VON FLÄCHEN, DIE VON DER BEBAUUNG FREIZUHALTEN SIND (§ 9 Abs. 1 Nr. 24 BauGB)
- UMGRENZUNG DER FLÄCHEN FÜR NUTZUNGSBESCHRÄNKUNGEN ODER FÜR SONSTIGE MAßNAHMEN ZUM SCHUTZ VOR SCHÄDLICHEN UMWELTEINWIRKUNGEN IM SINNE DES BUNDES-IMMISSIONS-SCHUTZGESETZES (§ 9 Abs. 1 Nr. 24 BauGB)
- GRENZE DES RÄUMLICHEN GELTUNGSBEREICHES DES BEBAUUNGSPLANES (§ 9 Abs. 7 BauGB)
- ABGRENZUNG UNTERSCHIEDLICHER NUTZUNG
- ABGRENZUNG DER LÄRMPEGELBEREICHE

DARSTELLUNG OHNE NORMCHARAKTER

- 1,6 : 4110 — FLURSTÜCKSNUMMER
- FLURSTÜCKSGRENZE
- VORHANDENE GEBÄUDE
- ENTFALLENDE FLURSTÜCKSGRENZE
- 4.000 — BEMASSUNG
- SICHTDREIECK
- ENTFALLENDE MITTELSPANNUNGSLEITUNG
- BUSHALTESTELLE

HINWEIS: LÄNGENMAßE UND HÖHENMAßEN IN METERN

- TEILGENEHMIGTER PLANBEREICH
- GELTUNGSBEREICH DER 1. ÄNDERUNG

SCHNITTE STRASSENPROFILE M 1 : 100

SCHNITT A - A

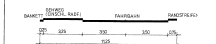

SCHNITT A' -A'

SCHNITT B - B

SCHNITT E - E

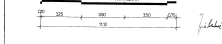

SCHNITT F - F

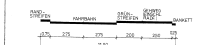

SCHNITT G -G

Teil B - TEXT

1. Festsetzungen über die äußere Gestaltung
1.1 Einfriedungen
Einfriedungen sind nur als Drahtgitterzäune (Grundgitterhöhe einschließlich Sockel max. 2,00 m) zulässig. Sie sind mit einem Abstand von mindestens 0,15 m zu den seitlich liegenden Baugrenzen und bis zu einer Höhe von 0,30 m Baugrenzen und bis 50cm von Parkplätzen der angrenzenden Straßenflächen anzulegen.
Sockelmauern sind unzulässig und nur in einer Höhe bis max. 0,15 m über Gelände Begrünungsmaßnahmen zulässig.

1.2 Werbung
Ortsfeste/feste Werbeanlagen sind Werbeanschläge sind nur bis zur Höhe von Traufe zulässig. Beleuchtete Werbeanlagen sind Werbeanschläge sind nur Schilder der Einrichtung der Gebäude und Leuchtschriftfelder an der Straße nach Post nicht zulässig. In allen anderen Fällen darf die Oberkante einzelner Werbeanlagen eine Höhe von 3,0 m über Gelände nicht überschreiten.

1.3 Emissionen
Die zulässigen Flächen für das Parken von Fahrzeugen > 7,5 t und Straßenbegrenzungen dürfen nur mit einem Abstand von mindestens [illegible] zu Gebäuden untergebracht werden.

2. Festsetzungen über die baulichen Nutzung
2.1 Die festgesetzte Geschoßflächenzahl (GFZ) kann ausnahmsweise erhöht werden:

a) bei Unterschreitung [illegible] der vorgesehenen 0,6 um die Anfangsfläche (Faktoren) erhöht um 0,1 bis bei Unterschreitung um 0,2 usw. [illegible] % der überbaubaren Fläche zu Tiefgaragen begrünt werden.

2.2 Die max. zulässige Traufhöhe wird mit 9,5 m bzw. 12,0 m über den bestehenden Gelände(OK/T) festgesetzt.
Die durch die festgesetzten maximalen Traufhöhen können für die Produktionen- und Lagergebäude überschritten werden, wenn diese Produktions- bzw. Lagerräume für ein zentrales Arbeitsgebäude erforderlich sind. Dieses Arbeitsgebäude darf die Traufhöhe von 12,0 m über Gelände nicht überschreiten.

2.3 [illegible]
[illegible]

X 2.3 [illegible]

2.4 In der Eingangszone [illegible] Baufenster gelten die Grenzabstände der offenen Bauweise. Grenzbaugr. von [illegible] ist zulässig.

2.5 Innerhalb der als „von der Bebauung freizuhaltende Fläche" festgesetzten Schutzfläche (S) ist die Errichtung baulicher Anlagen zugelassen. Ausnahmen und Befreiungen sind [illegible] einer Höhe von mehr als 0,75 m über der Fahrbahn der angrenzenden Straßenbegrenzungslinie [illegible] Ausgenommen hiervon sind Einzelbäume.

2.6 Innerhalb der als „von der Bebauung freizuhaltenden Fläche" festgesetzten Anbauverbotszone ist die Errichtung von Hochbauten jeder Art sowie Werbeanlagen [illegible]

2.7 [illegible]

3. Festsetzungen zum Schutz vor schädlichen Umwelteinwirkungen
