SATZUNG DER HANSESTADT WISMAR ÜBER DEN VORHABEN- UND ERSCHLIESSUNGSPLAN NR. 22/98 "ALTENGERECHTE WOHNANLAGE RABENSTRASSE WISMAR"

NÖRDLICH BEGRENZT DURCH EINE GEWERBLICH GENUTZTE FLÄCHE (FLURSTÜCK 4374/4), ÖSTLICH BEGRENZT DURCH DEN MÜHLENBACH (FLURSTÜCK 4357/11) UND DURCH DAS FLURSTÜCK 4413/6, SÜDLICH BEGRENZT DURCH DIE RABENSTRASSE (FLURSTÜCK 4434) UND DURCH EINE VORHANDENE WOHNBEBAUUNG (FLURSTÜCKE 4421, 4422, 4424, 4425, 4426, 4427, 4428) UND WESTLICH BEGRENZT DURCH DIE POELER STRASSE (FLURSTÜCK 3622/11) UND DURCH EINE VORHANDENE WOHNBEBAUUNG (FLURSTÜCKE 4421, 4381, 4382)

VORHABENTRÄGER: ARBEITSGEMEINSCHAFT "ALTENGERECHTES WOHNEN RABENSTRASSE" AM TORNEY 2a, 23970 WISMAR

TEIL A - PLANZEICHNUNG

SATZUNG

GEMARKUNG WISMAR
FLUR 1
FLURSTÜCKE: 4383; 4384; 4400; 4419; 4418; 4417; 4416; 4415; 4414; 4388; 4385; 4384

MASSSTAB 1:500

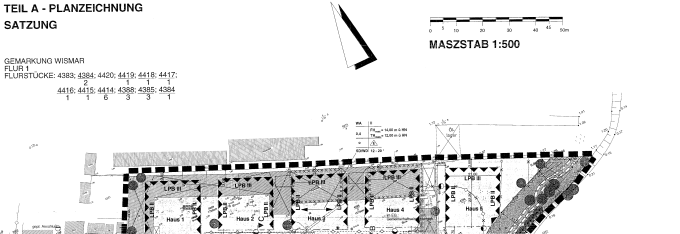

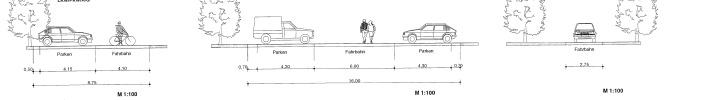

PLANZEICHENERKLÄRUNG

PLANZEICHEN	ERLÄUTERUNG	RECHTSGRUNDLAGE
ART DER BAULICHEN NUTZUNG		
WA	Allgemeines Wohngebiet	§ 9 (1) BauGB i.V.m. §§ 1 und 4 BauNVO
MAẞ DER BAULICHEN NUTZUNG		
0,4	Grundflächenzahl	§ 9 (1) 1 BauGB i.V.m. § 16 BauNVO
TH_{max}	max. Traufhöhe	§ 16, 18 BauNVO
FH_{max}	max. Firsthöhe	
II	Anzahl der Vollgeschosse als Höchstmaß	§ 20 BauNVO
BAUWEISE, BAUGRENZEN		
o	offene Bauweise	§ 9 (1) 2 BauGB i.V.m. §§ 22 und 23 BauNVO
	Baugrenze	§ 23 BauNVO
	nur Einzelhäuser zulässig	§ 22 BauNVO
KENNZEICHNUNGEN		
	Grundbeobachtungsgebiete	§ 9 (1) 11 und (6) BauGB
	private Kleinkläranlage Baustücken Zweckbestimmung	
	private Poleldiche	
	verkehrsberuhigter Bereich	
	private Fußweg (Bestand)	
FLÄCHEN FÜR VERSORGUNGSANLAGEN UND FÜR DIE ABFALLENTSORGUNG		§ 9 (1) 12, 14 und 20 BauGB
	Müllcontainergang (vorh. Tiefb)	
HAUPTWEGEVERBINDUNGEN		§ 9 (1)13 und 20 BauGB
	vorh. Stadtentwäßerung (wiederbodt zu entfernen)	
	vorh. Wasserversorgung (unterirdisch)	
	ggzl. Wasserversorgung (unterirdisch)	
	ggzl. Regenwasserableitung (unterirdisch)	
	vorh. Schmutzwasserentsorgung (unterirdisch)	
	ggzl. Schmutzwasserentsorgung (unterirdisch)	
	vorh. Gasleitung (unterirdisch)	
GRÜNFLÄCHEN		§ 9 (1) 15 und 20 BauGB
GI	private Grünflächen/Gemüsegärten	
WASSERFLÄCHEN UND FLÄCHEN FÜR DIE WASSERWIRTSCHAFT, DEN HOCHWASSERSCHUTZ UND DIE REGELUNG DES WASSERABFLUSSES		§ 9 (1) 16 und (6) BauGB
TRWZ	TRWZ III =Tiefenbereichszuflüsse III	

PLANZEICHEN	ERLÄUTERUNG	RECHTSGRUNDLAGE
