SATZUNG ÜBER DEN BEBAUUNGSPLAN NR. 3 DER GEWEINDE WARNOW FÜR DIE "FERIENANLAGE AN DER WASSERBURG" IN GROßENHOF - WOCHENENDHAUSGEBIET NACH § 10 (3) BauNVO

TEIL A - PLANZEICHNUNG

Es gilt die Baunutzungsverordnung (BauNVO) in der Fassung der Bekanntmachung vom 23. Januar 1990 (BGBl. I Seite 132), zuletzt geändert durch das Investitionserleichterungs- und Wohnbaulandgesetz vom 22.04.1993, in Anwendung der Planzeichenverordnung (PlanzV) vom 18. Dezember 1990 (BGBl. I Seite 3 vom 22. Januar 1991).

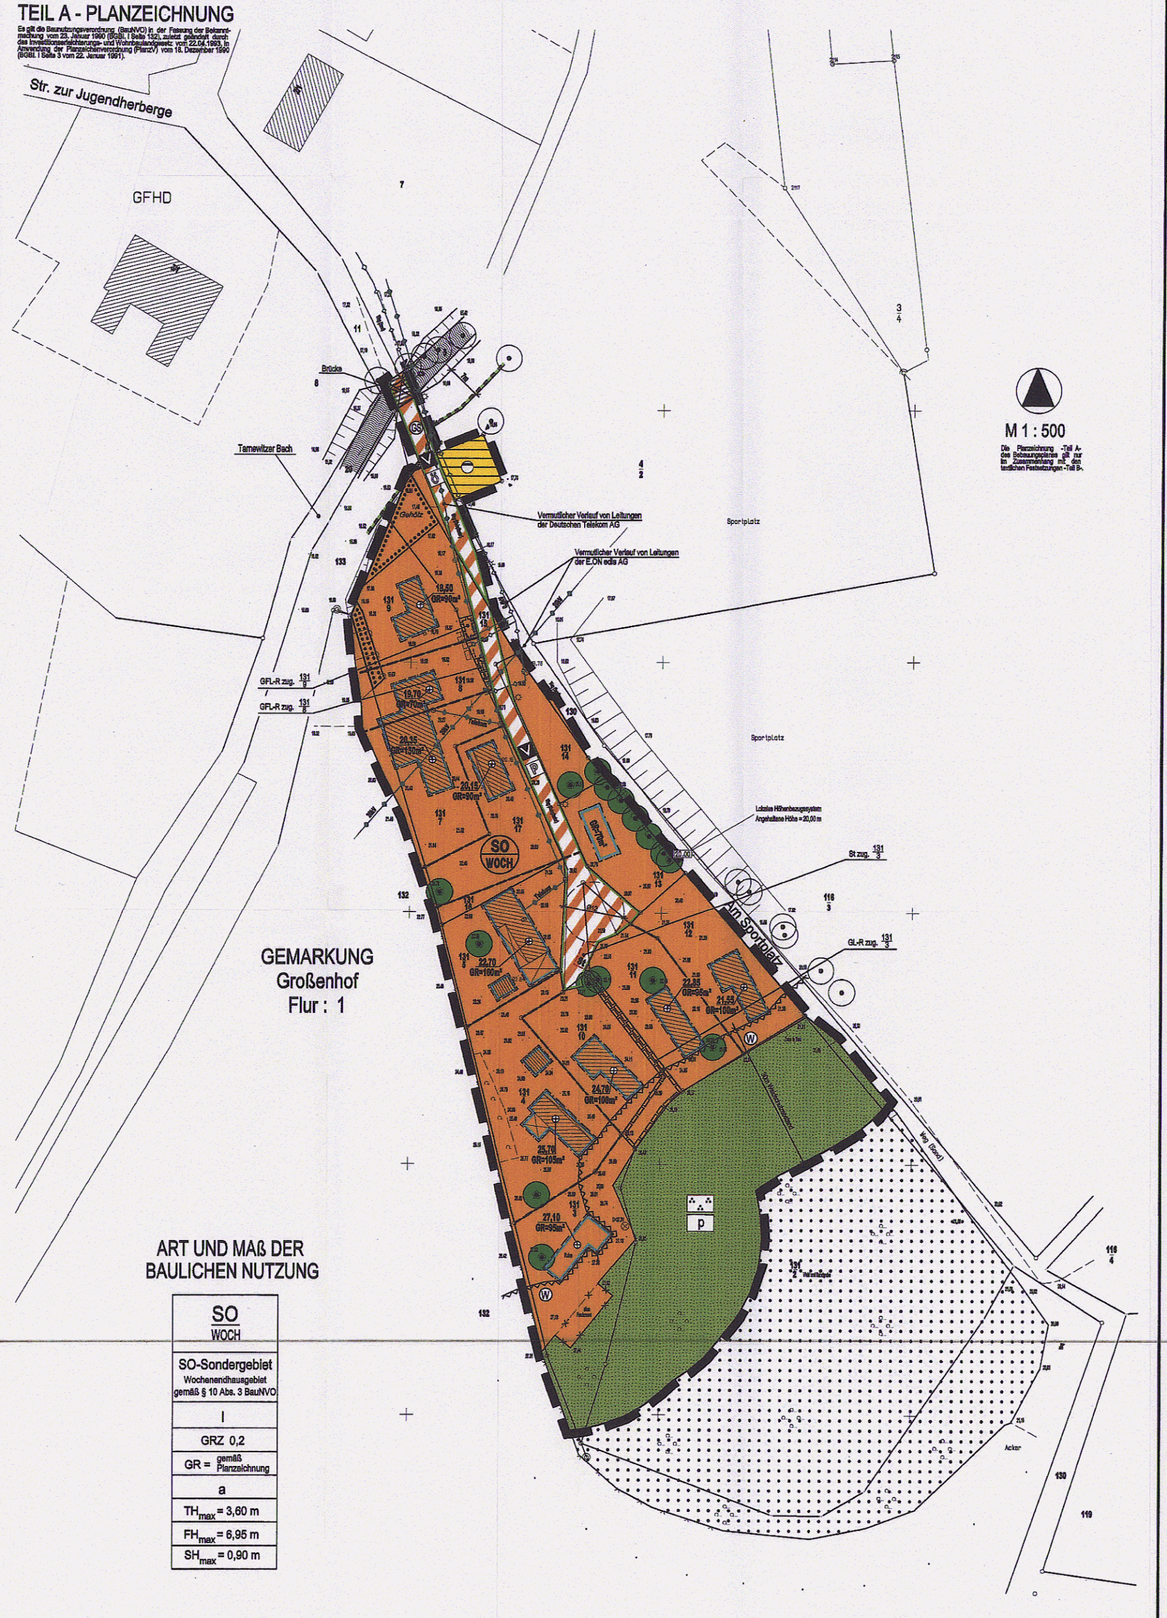
Str. zur Jugendherberge
GFHD
Brücke
Ternewitzer Bach
Vermutlicher Verlauf von Leitungen der Deutschen Telekom AG
Vermutlicher Verlauf von Leitungen der E.ON edis AG
Sportplatz
Sportplatz
GFL-R zug.
GFL-R zug.
St zug.
GL-R zug.
Am Sportplatz
Weg (Rand)
Acker
Lokales Höhenbezugssystem
Angehaltene Höhe = 20,00 m
SO WOCH
GR=90m²
GR=100m²
GR=105m²
GR=95m²
