


# SATZUNG ÜBER DEN BEBAUUNGSPLAN NR. 9 DER GEMEINDE KALKHORST FÜR DAS GEBIET "AM MÜHLENBERG" FÜR DEN TEILBEREICH A / FÜR DEN TEILBEREICH B

## TEIL A - PLANZEICHNUNG

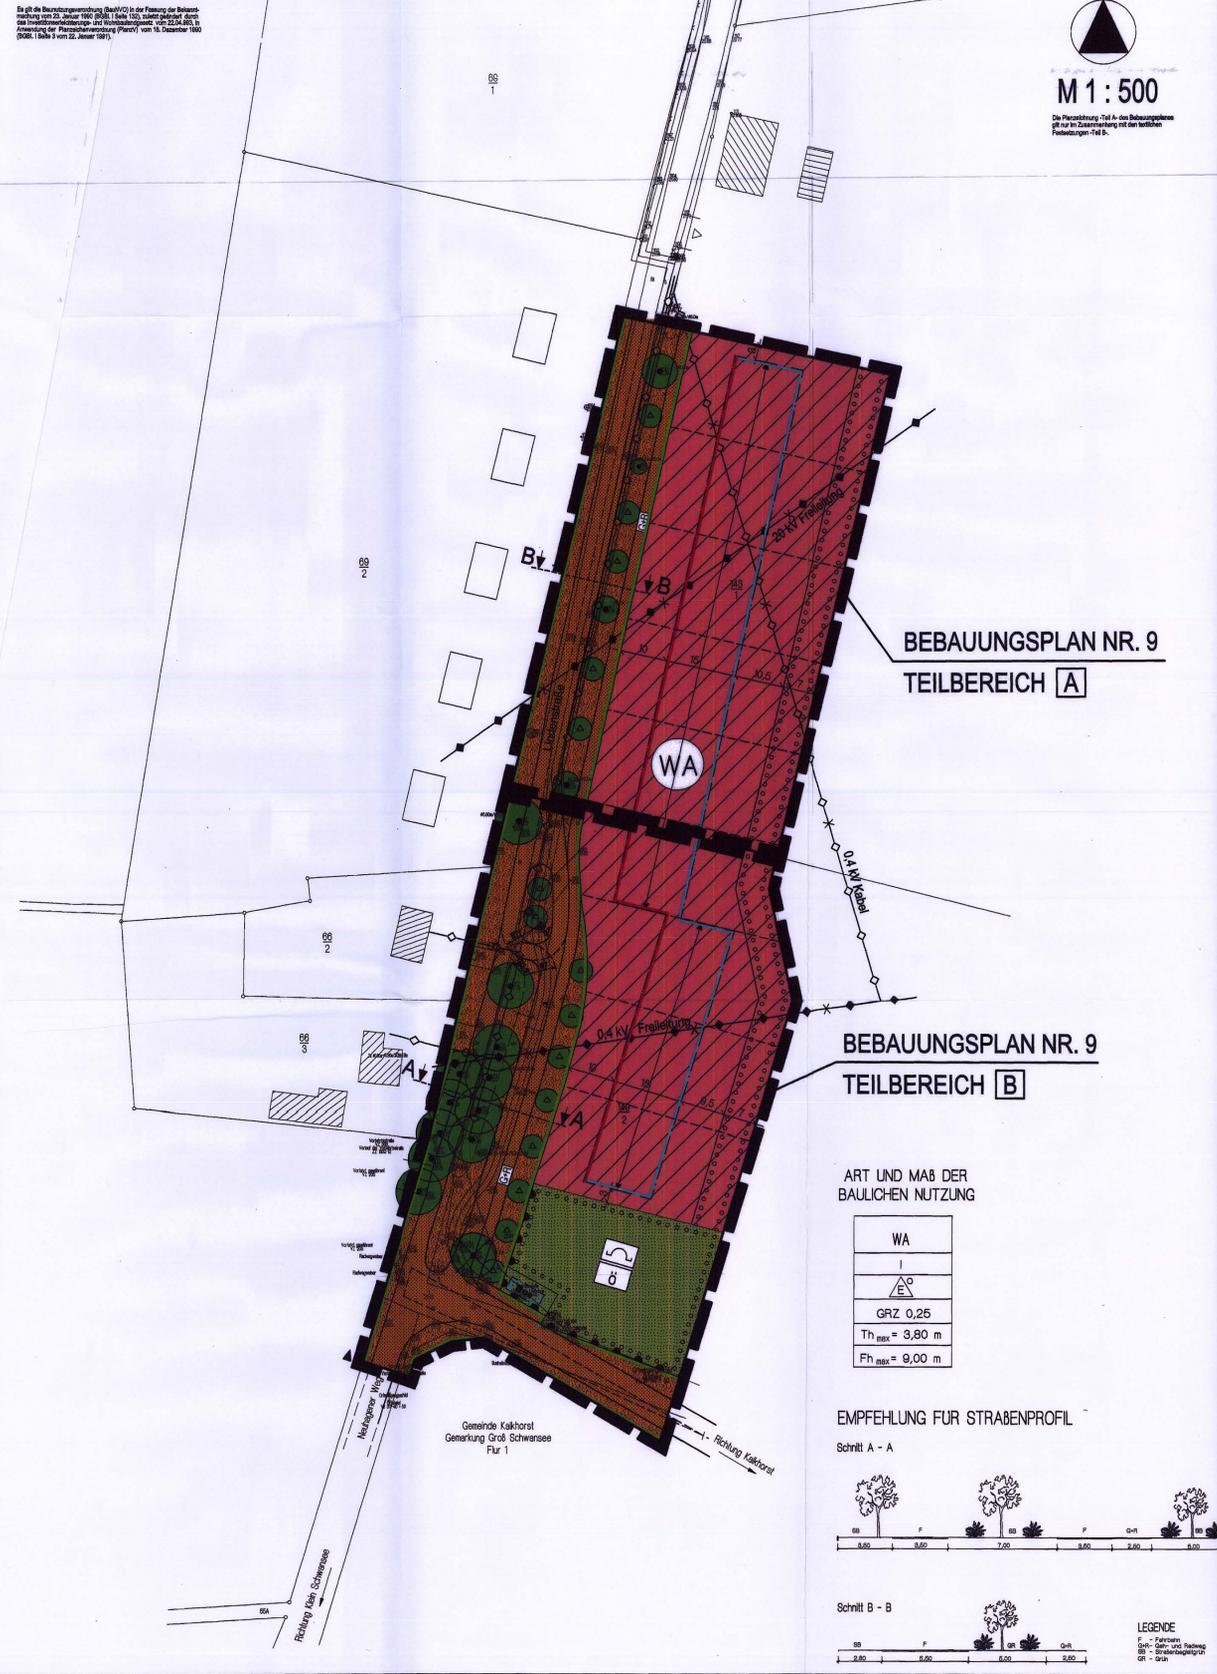

## ZEICHENERKLÄRUNG

### I. FESTSETZUNGEN

Prozente	Erklärung	Festsetzungen
WA	Algemeines Wohngebiet (gem. Par. 4 BauNVO)	Par. 9 (1) 1 BauGB
Th <sub>max</sub> = 3,80 m	Traufhöhe, als Höchstmaß über Bezugspunkt	Par. 9 (1) 2 BauGB
Fh <sub>max</sub> = 9,00 m	Freihöhe, als Höchstmaß über Bezugspunkt	Par. 9 (1) 2 BauGB
	Offene Beweise	Par. 22 und Par. 23 BauNVO
	nur Einzehäuser zulässig	§ 9 Abs. 1 Nr. 4 BauGB
	Bauweise	
	Beuhöhe	
	Baugrenze	
	VERKEHRSFLÄCHEN	Par. 9 (1) 1 BauGB
	Verkehrsflächen, öffentliche Straße	Par. 9 (6) BauGB
	Straßenbegrenzungslinie gegenüber Verkehrsflächen besonderer Zweckbestimmung	
	Straßenbegrenzungslinie	
	Öffentliche Parkfläche	
	Geh- und Radweg	
	Bereich ohne Ein- und Ausfahrt	
	HAUPTVERSORGUNGS- UND HAUPTABWASSERLEITUNGEN	Par. 9 (1) 3 BauGB
	oberirdisch	Par. 9 (6) BauGB
	unterirdisch	
	GRÜNFLÄCHEN	Par. 9 (1) 5 BauGB
	Grünfläche	
	Öffentliche Grünfläche	
	Schutzgrün	
	ANPFLANZUNG VON BÄUMEN, STRÄUCHERN SOWIE BEKENNEN UND FÜR DIE ERHALTUNG VON BÄUMEN UND STRÄUCHERN	Par. 9 (1) 25 BauGB
	Umpflanzung von Flächen zum Anpflanzen von Bäumen, Sträuchern und sonstigen Bepflanzungen	Par. 9 (1) 25a BauGB
	Anpflanzgebiet für Bäume	Par. 9 (6) BauGB
	Erhaltungsgelände für Bäume	
	SONSTIGE PLANZEICHEN	
	Umpflanzung von Flächen, die von der Bebauung freizulassen sind (= Sichtflächen)	Par. 9 (1) 10 BauGB
	Grenze des räumlichen Geltungsbereiches über den Bebauungsplan Nr. 9 der Gemeinde Kalkhorst für die Teilbereiche A und B	Par. 9 (6) BauGB
	Bus	Bushaltestelle für Linienbus

### II. DARSTELLUNGEN OHNE NORMCHARAKTER

	Flurstücksgrenze, Flurstücknummer
	vorhandene Gebäude
	mögliche Gebäude in Geltungsbereich des Bebauungsplans Nr. 2
	vorhandener Zaun
	künftig entfernte Darstellung, z.B. Leitungen
	In Aussicht genommene Grundstücksgrenzen
	Bewehrung in Metern
	Sichtbreite
	Hauptfahrichtung
	Bezeichnung des WA-Gebietes
	Standortpflanzung für den Anpflanzen von Straßenbegleitbäumen
	Radius für Ausräumung in Straßenbereich
	Legalpunkt des örtlich geodätischen Grundnetzes des Landes M-V

## TEIL B - TEXT

### 1. PLANRECHTLICHE FESTSETZUNGEN

FÜR DAS GEBIET "AM MÜHLENBERG" FÜR DEN TEILBEREICH A

#### 1. ART DER BAULICHEN NUTZUNG

§ 9 Abs. 1 Nr. 1 BauGB

#### 2. BAUGRENZEN

§ 9 Abs. 1 Nr. 2 BauGB

#### 3. HOCHENLAGE

§ 9 Abs. 1 Nr. 3 BauGB

#### 4. GARTEN UND ÜBERDACHTE STELLPLATZE

§ 9 Abs. 1 Nr. 4 BauGB

#### 5. ZAHL DER WOHNEN IN WOHNEBAUDEN

§ 9 Abs. 1 Nr. 6 BauGB

#### 6. FESTSETZUNGEN ÜBER DIE ÄUßERE GESTALTUNG BAULICHER ANLAGEN

§ 9 Abs. 4 BauGB in Verbindung mit § 9a BauNVO (M-V)






































































































































































