


TEIL A - PLANZEICHNUNG - M 1:1000

TEIL B - TEXT -

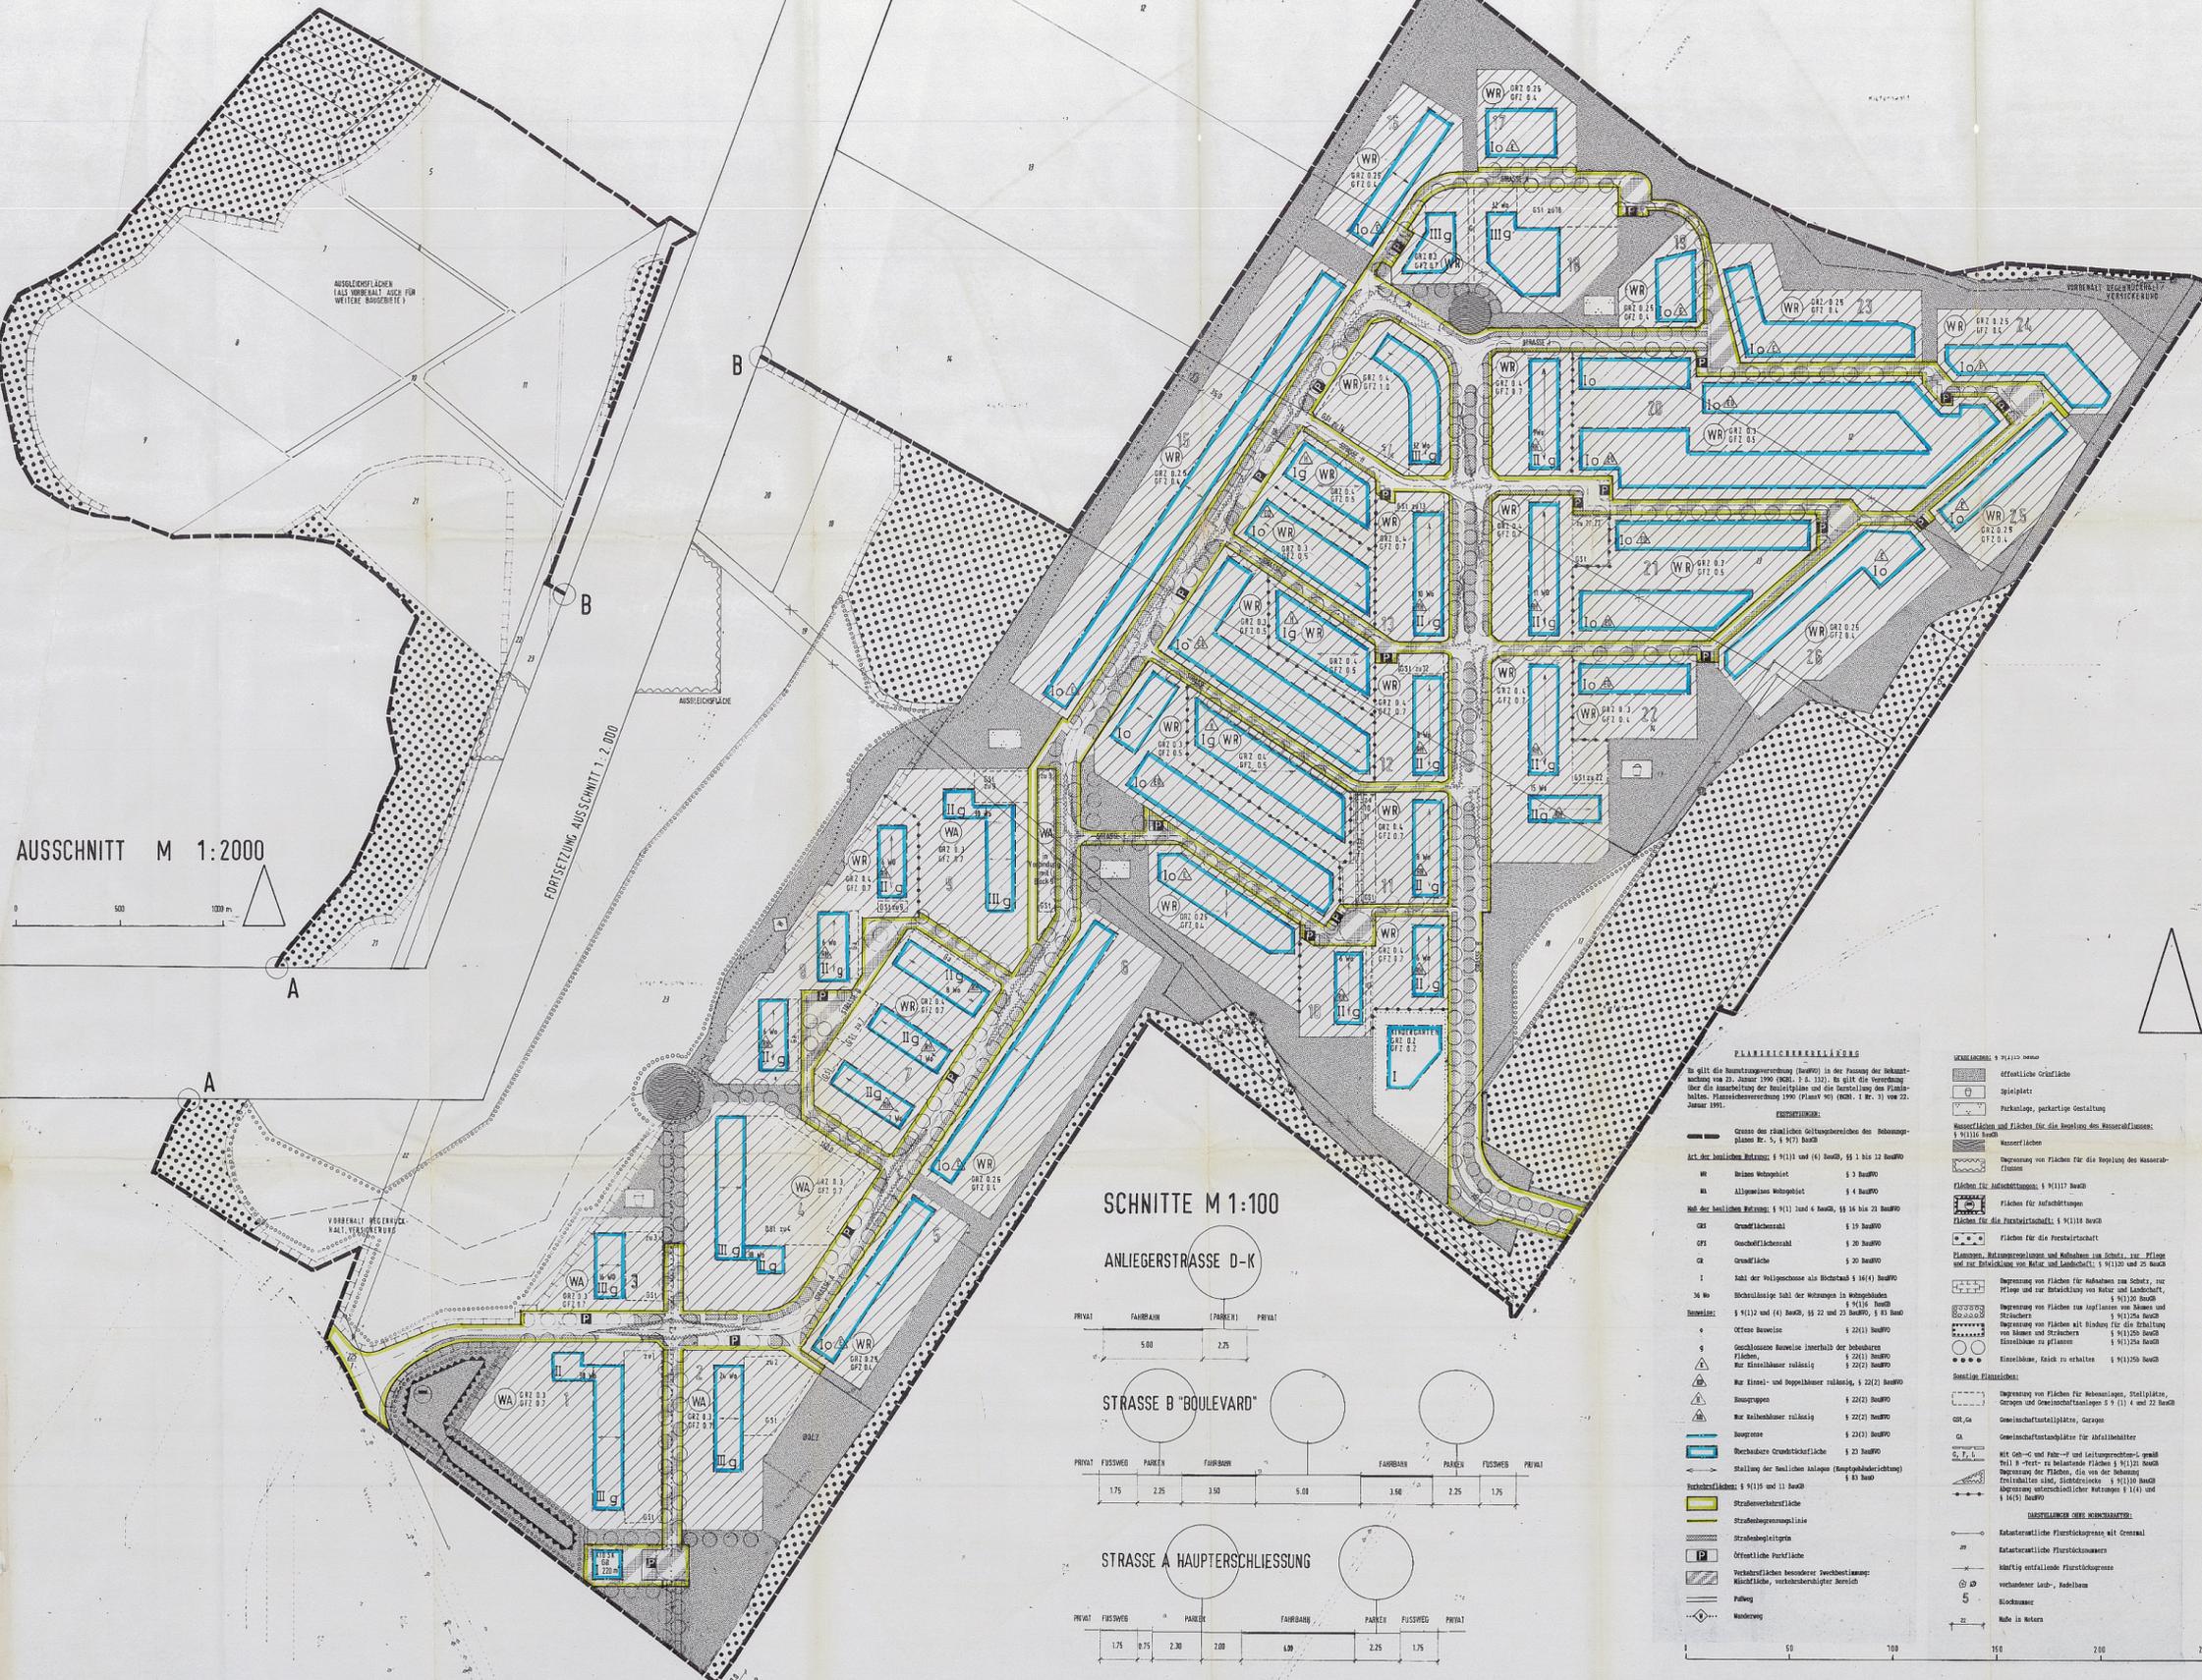

AUSSCHNITT M 1:2000

SCHNITTE M 1:100

ANLIEGERSTRASSE D-K

STRASSE B "BOULEVARD"

STRASSE A HAUPTSCHLISSUNG


FESTSETZUNGEN ÜBER DIE NUTZUNG

- 1. Allgemeines Wohngebiet (WR) Nr. 1, 2, 3, 21