Satzung der Stadt Anklam über die 2. Änderung des Bebauungsplanes 1 - 1992

"Wohngebiet Mittelfeld, 1. Abschnitt"

STRASSENQUERSCHNITTE M 1:100

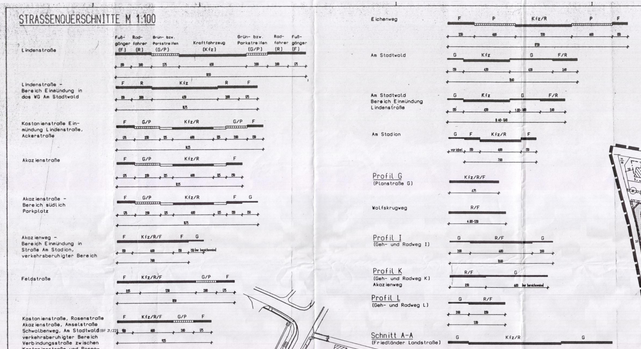

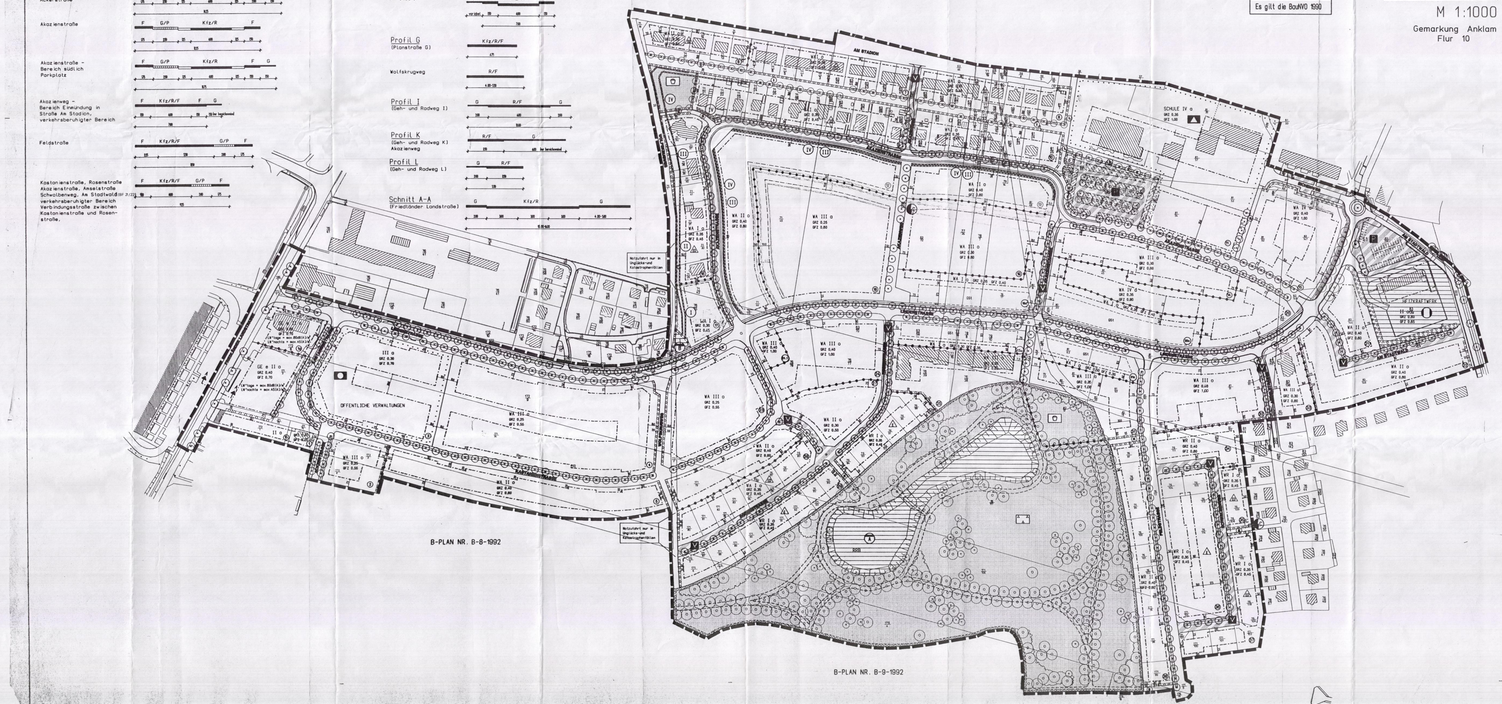
B-PLAN NR. B-8-1992
B-PLAN NR. B-9-1992
AM STADION
SCHULE IV 6
WA II 6
WA III o
WA I o
WA II o
WA III 6
WA II 6
WA I 6
WA II 7
WA III 7
WA II 7
WA III 7
WA II 7
WA III 7