Satzung der Gemeinde Ostseebad Heringsdorf
über die
1. Änderung und Ergänzung der Außenbereichssatzung für den Bereich an der Bergmühle

PLANZEICHNUNG (TEIL A)

M.: 1 : 500

auf der Grundlage des Lage- und Höhenplanes des Vermessungsbüros Matthias- Anders- Böhne von 05-2013

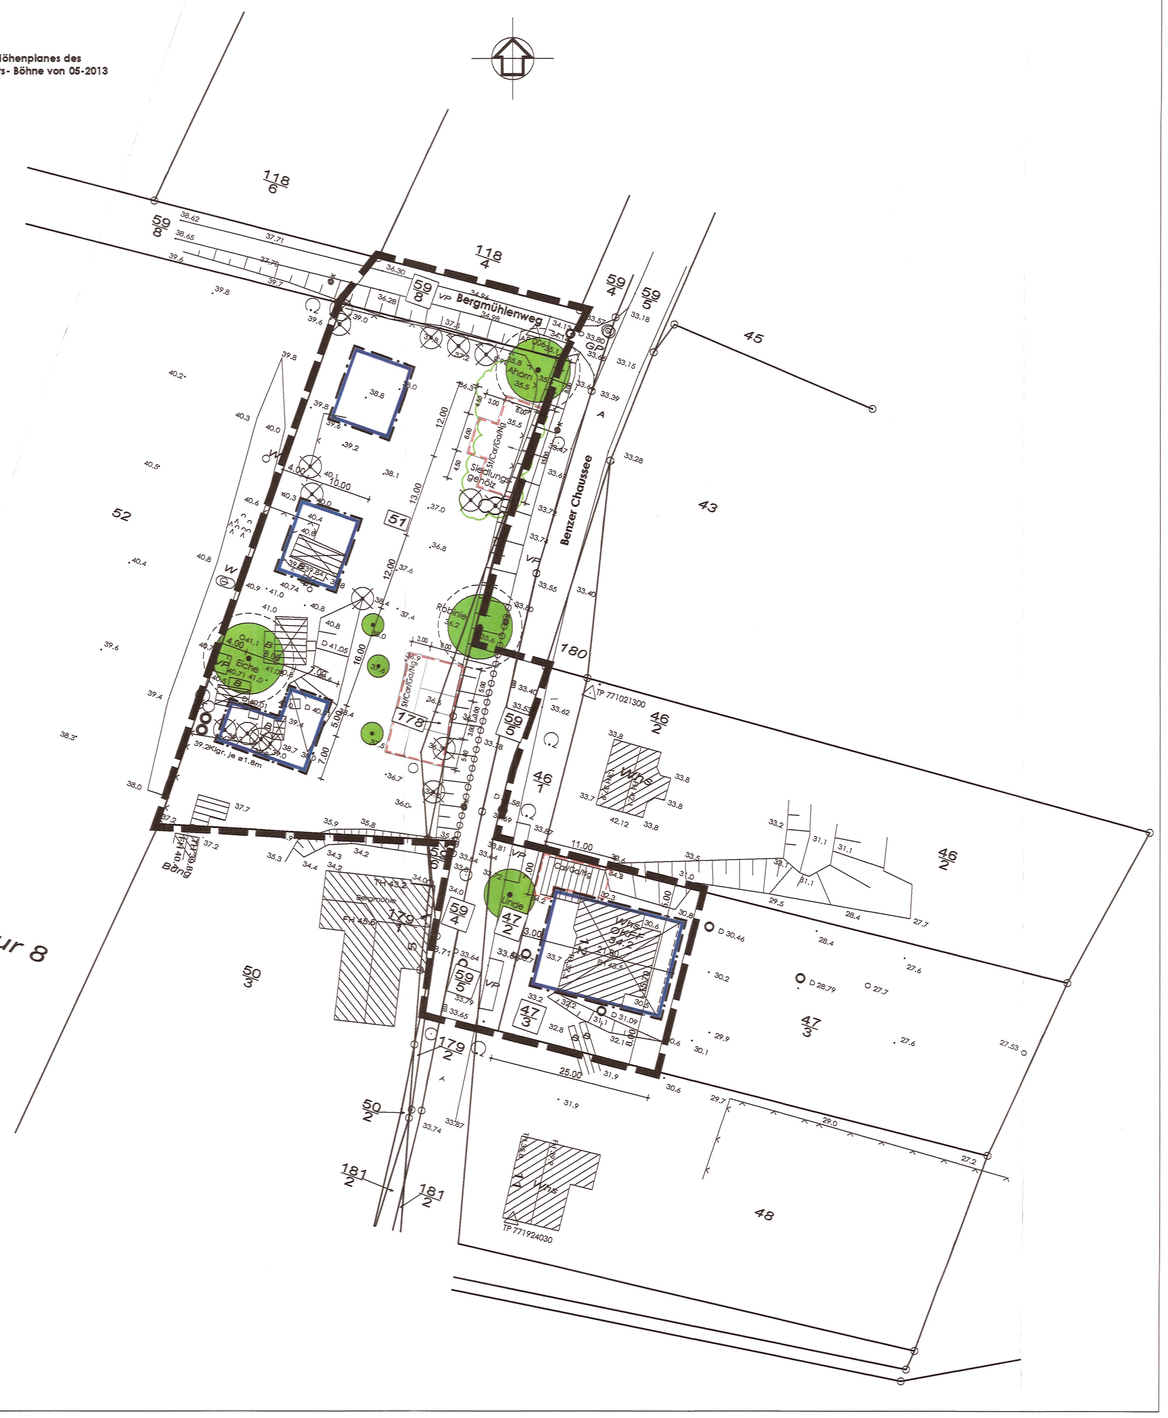
Bergmühlenweg
Benzer Chaussee
Flur 8
118
59
45
52
43
180
46
47
179
50
181
48
51
Wohngebäude
Garagen
Carport
Garagen
Wohngebäude
Wohngebäude
Garagen
Garagen
Garagen