Satzung des Bebauungsplanes Nr.10 "Errichtung einer Floatinghouse-Anlage am Seesteg A in der Marina Kröslin" der Gemeinde Kröslin

Präambel

Auf Grund des § 10 BauGB in der Fassung der Bekanntmachung vom 23. September 2004 (BGBl. I S. 2414), zuletzt geändert durch Artikel 1 des Gesetzes vom 20. November 2014 (BGBl. I S. 1748), sowie nach § 86 LBauO M-V in der Fassung der Bekanntmachung vom 18. April 2006 (GVOBl. M-V S. 102), zuletzt geändert durch Artikel 2 des Gesetzes vom 20. Mai 2011 (GVOBl. M-V S. 323), wird nach Beschlussfassung durch die Gemeindevertretung Kröslin vom _____ die folgende Satzung des Bebauungsplanes Nr. 10 „Errichtung einer Floatinghouse-Anlage am Seesteg A in der Marina Kröslin" der Gemeinde Kröslin, bestehend aus der Planzeichnung (Teil A) und dem Text (Teil B), erlassen.

Kröslin, _____

Der Bürgermeister Siegel

Planzeichnung (Teil A)

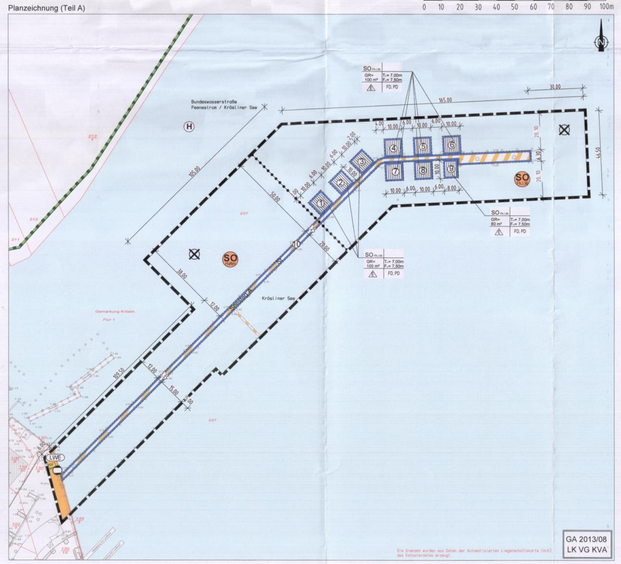
Maßstab 1:1000
0 10 20 30 40 50 60 70 80 90 100m
Bundeswasserstraße
Peenestrom / Krösler See
Gemarkung Kröslin
Flur 1
Krösler See
SO
GR+ 100 m²
V.+ 7.00m
F.+ 7.50m
FD,PD