Satzung der Gemeinde Dargen über den Bebauungsplan Nr. 1
für die "1. Änderung und Ergänzung des vorhabenbezogenen Bebauungsplanes Nr. 1 Zweiradmuseum"

PLANZEICHNUNG (TEIL A)

M.: 1 : 500

Auf der Grundlage des amtlichen Lage- und Höhenplanes des Vermessungsbüros Matthias- Anders- Böhne von 04-2008

Vorlaufkennung mit Genehmigung des LK OVP
GN 2008
LK OVP KVA

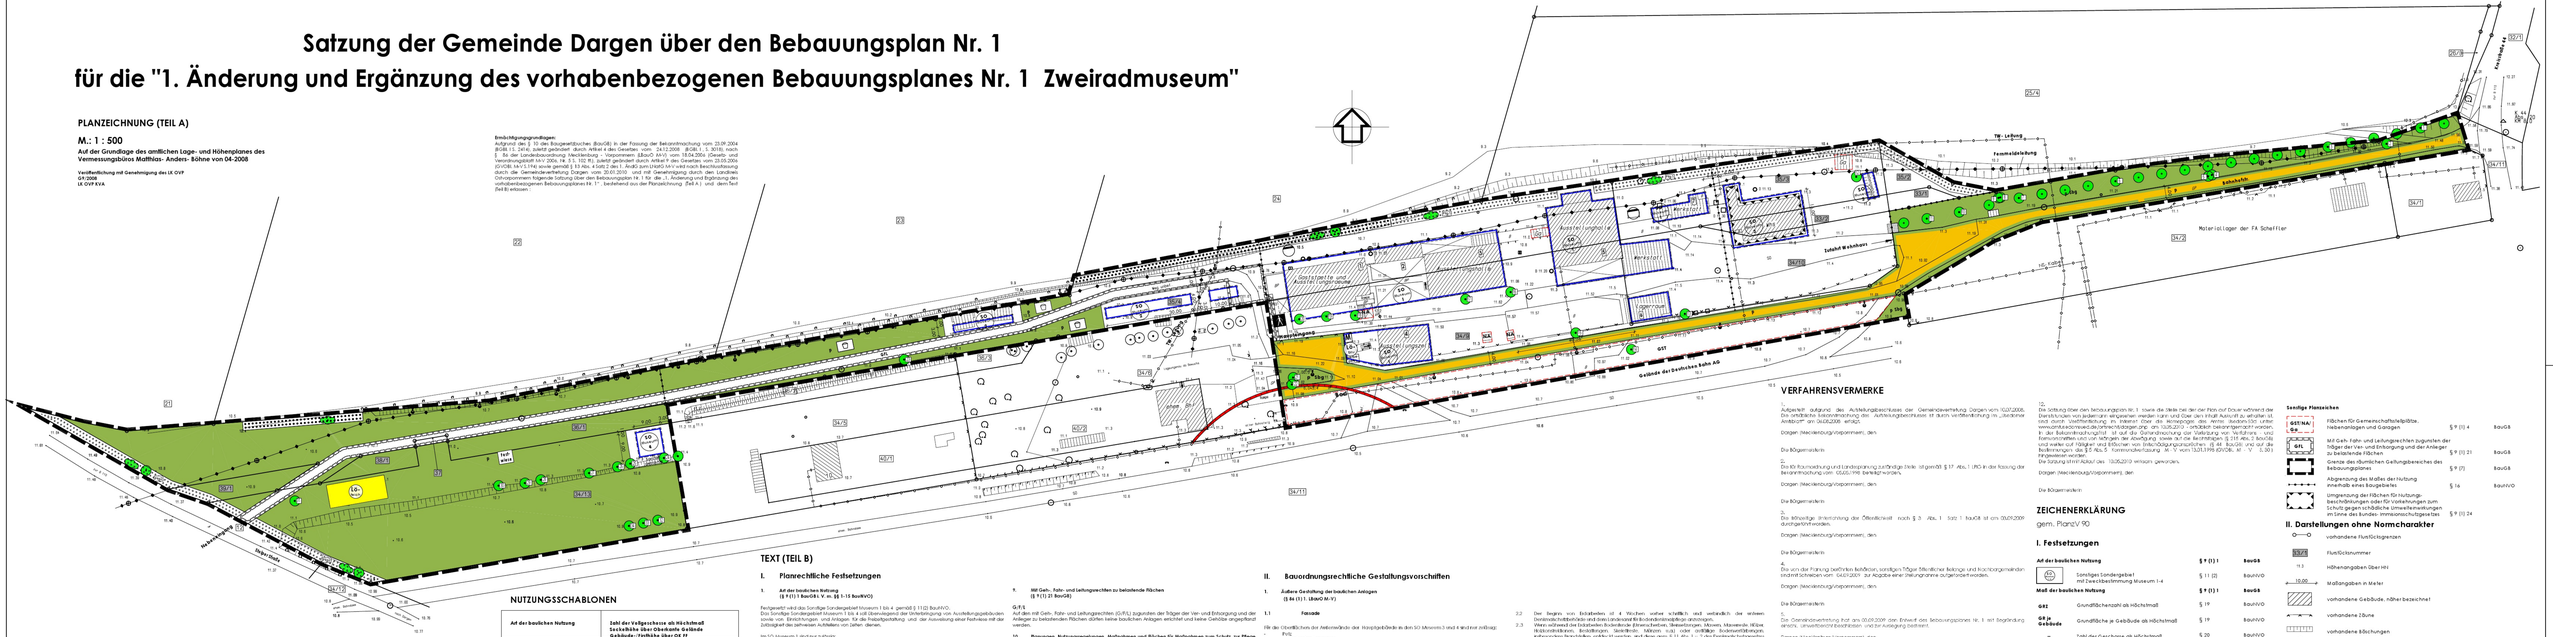
Straße Wiek
Straße Wiek
Straße Wiek