


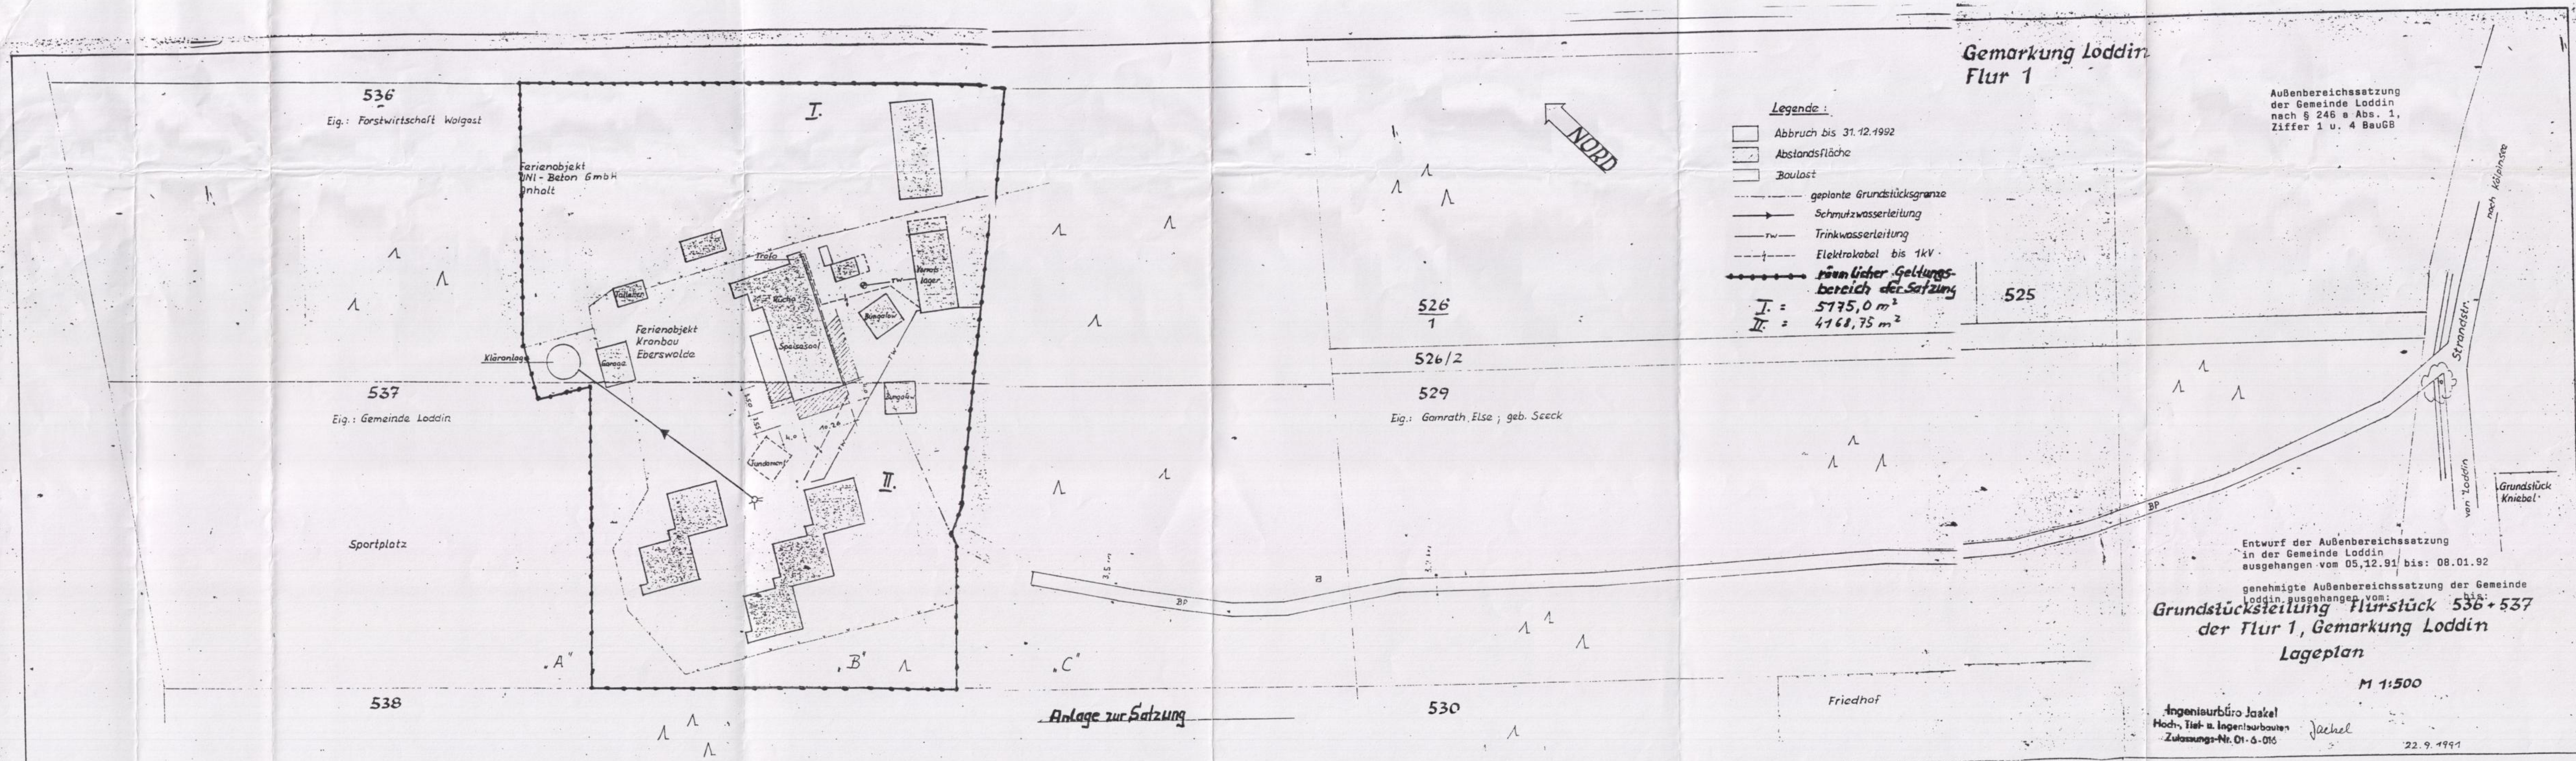

Gemarkung Loddin
Flur 1

Außenbereichssatzung
der Gemeinde Loddin
nach § 246 a Abs. 1,
Ziffer 1 u. 4 BauGB

- Legende:**
- Abbruch bis 31.12.1992
 - Abstandsfläche
 - Baulast
 - geplante Grundstücksgränze
 - Schmutzwasserleitung
 - Trinkwasserleitung
 - Elektrokabel bis 1kV
 - räumlicher Geltungsbereich der Satzung
- I. = 5775,0 m²
II. = 4168,75 m²

Entwurf der Außenbereichssatzung
in der Gemeinde Loddin
ausgegangen vom 05.12.91 bis: 08.01.92

genehmigte Außenbereichssatzung der Gemeinde
Loddin ausgegangen vom: bis:

**Grundstücksteilung Flurstück 536+537
der Flur 1, Gemarkung Loddin
Lageplan**

M 1:500

Ingenieurbüro Jaackel
Hoch-, Tief- u. Ingenieurbauwesen
Zulassungs-Nr. 01-6-016

Jaackel

22.9.1991