


**SATZUNG DER STADT GUTZKOW
ÜBER DEN BEBAUUNGSPLAN Nr. 2/91
DES GEWERBEGEBIETES
GREIFSWALDER STRASSE**

TEIL A (ZEICHNUNG M 1 : 1000)

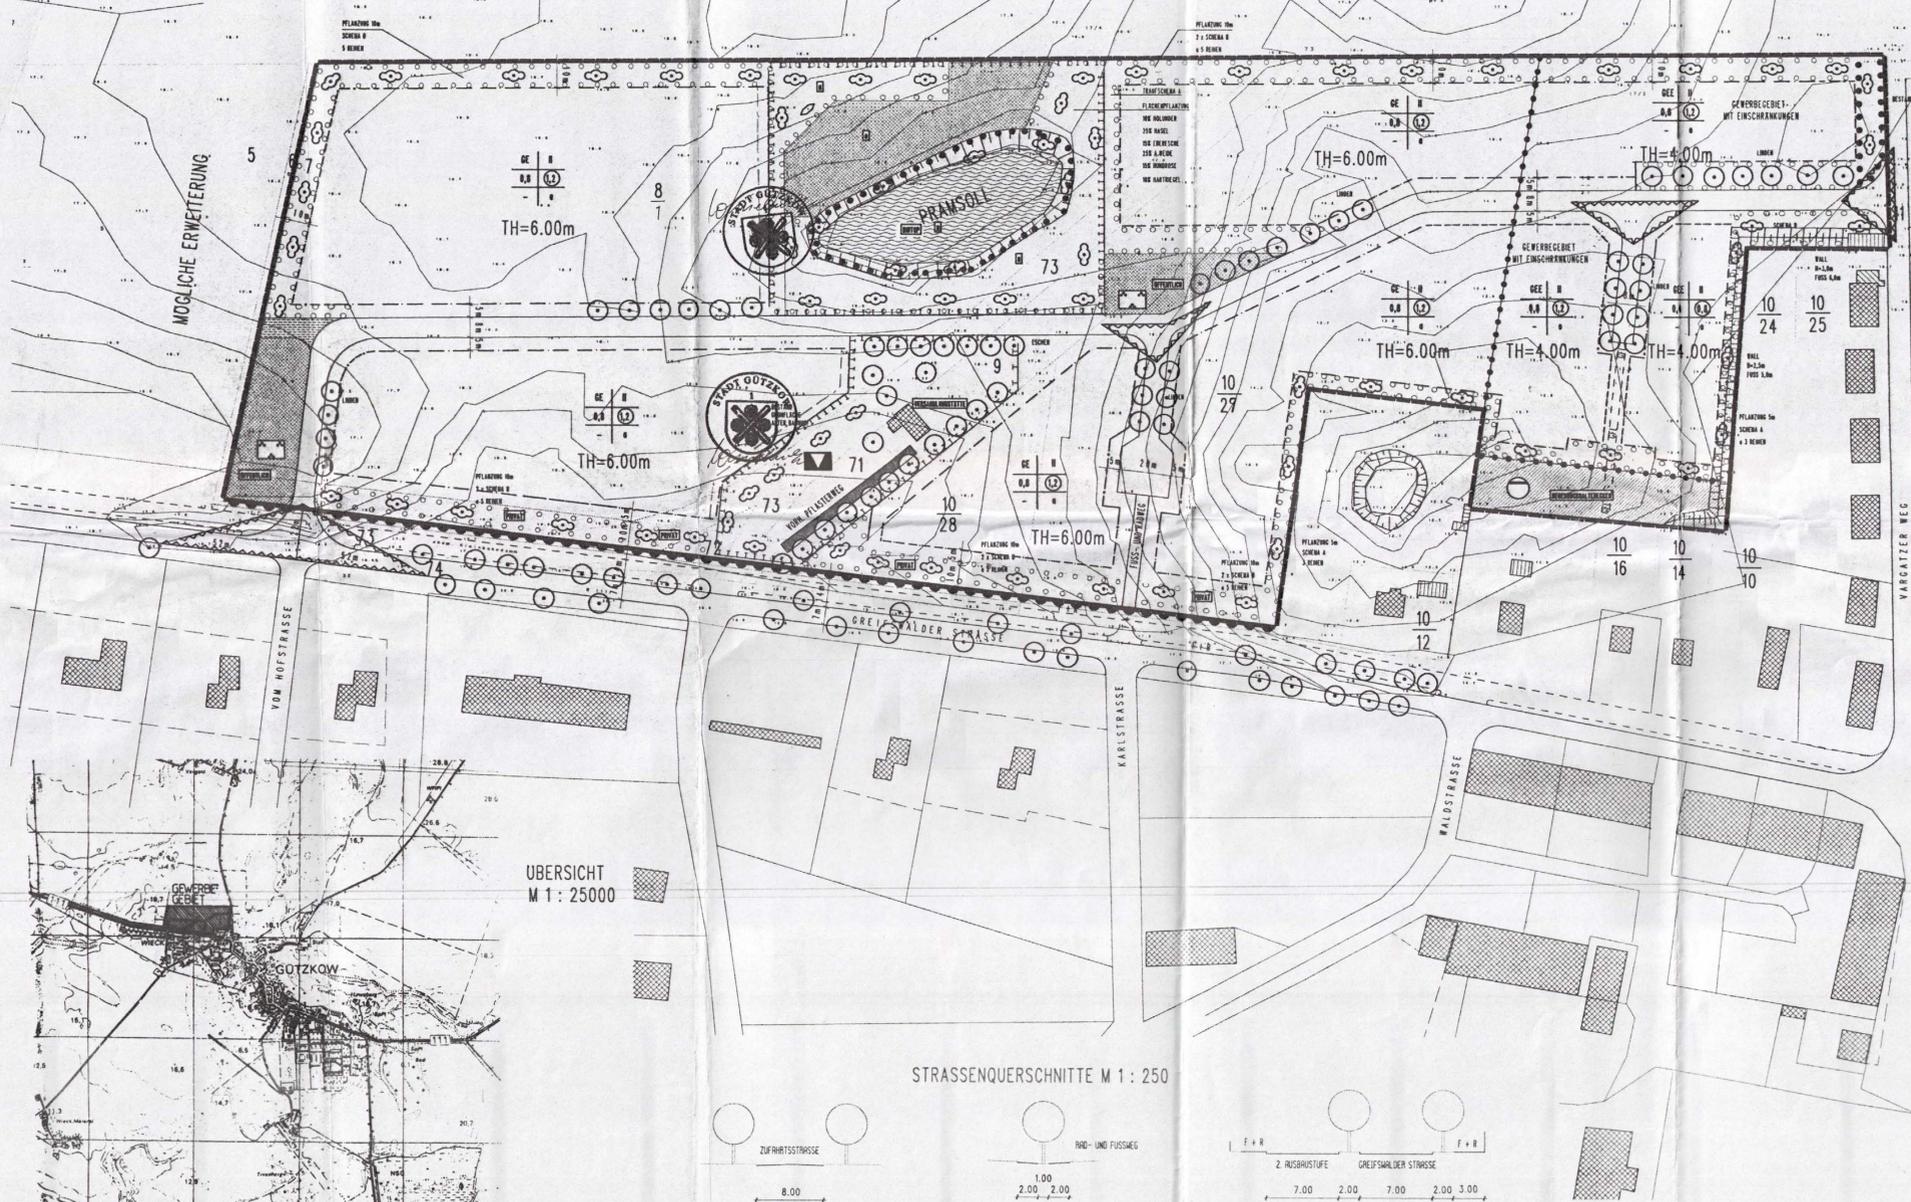

ÜBERSICHT
M 1 : 25000

STRASSENQUERSCHNITTE M 1 : 250



TEIL B (TEXT)

Die Stadt Gutzkow erläßt auf Grund § 2 Abs. 1, § 9 und § 10 Bauordnung vom 8. Dezember 1986 (BauO, Nr. 64, S. 2253) und dem "Gemeinsamen Einleitungsprotokoll zum Bauordnungsbuch" vom 3.10.90 der Länder Brandenburg, Mecklenburg-Vorpommern, Sachsen, Sachsen-Anhalt und Thüringen vom 31. August 1990 (BauO, Nr. 35, S. 889 Anlage I, Kap. XIV, Abschnitt II) und der Besatzungsverordnung (BauVO) vom 23. Januar 1990 (BauO, Nr. 3, S. 132) und der Platzierungsverordnung 1990 (PlanZy 90) vom 18. Dezember 1990 (BauO, S. 58) diese Bauordnung als

SATZUNG

A Festsetzungen durch Planzeichen


- 9 FLURSTÜCK
- GEREBLICHE BAUFÄHRE
- BAUGRENZE
- GRENZE DES RAUMLICHEN GELTUNGSBEREICHES
- ABGRENZUNG UNTERSCHIEDLICHER NUTZUNG
- BESTAND GEBÄUDE
- BUNDESSTRASSE
- STRASSENABGRENZUNGSLINIE
- F + R FUSS- UND RADWEG
- F FUSSWEG
- WAT. ZUL. TRAUFGRENZE in m
- FLÄCHE FÜR GEMEINDEBEDARF - VERSAMMLUNGSSTÄTTE
- FLÄCHE FÜR GEMEINDEBEDARF - BEZUGSKRÄFTIGKEITEN
- FLÄCHEN FÜR GEH-, FAHR- UND LEITUNGSRECHT
- OFFENTLICHE GRÜNANLAGE
- WASSERFLÄCHE, HIER: BIOTOP

- FLÄCHE FÜR DIE LANDWIRTSCHAFT (ALS SPÄTERE ZUEWUNG)
- FLÄCHE ZUM SCHUTZ VON NATUR UND LANDSCHAFT (GEW. ZUFF. 13.1 PlanZy)
- SICHTDREIECK, BARE IN ÜBER 0,70 m ÜBER OBERKANTE FAHRBAHN NICHT BEBAUT ODER BEPFLANZT WERDEN UND IST DAUERND FREIHALTEN
- VERBOT DER ZU UND ABFAHRT
- FLÄCHEN FÜR ANPFLANZUNGEN
- ERHALT VON ANPFLANZUNGEN

BESTAND UND MASSNAHMEN DER GRÜNORDNUNG


- OFFENTLICH
- FLÄCHEN FÜR ANPFLANZUNGEN
- ANPFLANZEN VON BÄUMEN UND STRÄUCHERN
- ERHALTEN VON ANPFLANZUNGEN
- ERHALTEN VON BÄUMEN UND STRÄUCHERN

**SCHEMA A ALS RANDPFLANZUNG ODER TRAUFGRENZE
BEI FLÄCHENPFLANZUNG M 1 : 100**

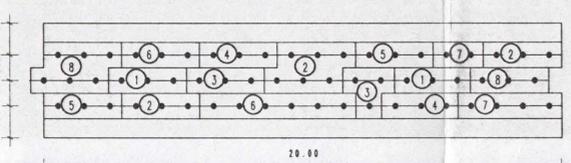

	ANZAHL	%
1 EICHE	6	10
2 HAINBUCH	12	20
3 EBERESCH	6	10
4 ASPE	6	10
5 HASEL	6	10
6 ASCHWEID	9	15
7 HARTIEGEL	6	10
8 HUNDROSE	9	15
	60	100

SCHEMA B ALS RANDPFLANZUNG M 1 : 100

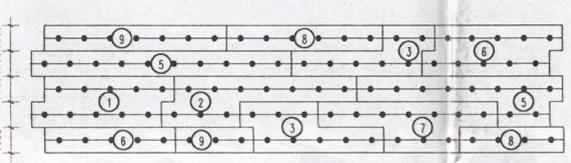

	ANZAHL	%
1 EICHE	10	10
2 HAINBUCH	10	10
3 HÖLUNDE	10	10
4 HASEL	20	20
5 EBERESCH	15	15
6 ASCHWEID	15	15
7 HUNDROSE	10	10
8 HARTIEGEL	10	10
	100	100

B Festsetzungen durch Text

- Durch Satzungsändernden Beschluss wurden folgende Festsetzungen übernommen:
 - a) Folgende Branchen und Sortimente werden im Geltungsbereich dieses Bebauungsplanes ausgeschlossen:
 - Oberbekleidung, Wäsche
 - HiFi - TV - Video - Computer
 - Schuhe und Lederwaren
 - Obst- und Gemüseerzeugnisse
 - Spielzeug
 - Optik
 - Uhren, Schmuck
 - Schreibwaren
 - Lebensmittel
 - b) Für Branchen und Sortimente, die keine negativen Auswirkungen auf die Innenstadtbildung nach sich ziehen, eine max. Verkaufsraumfläche bis zu 700 qm Gewerkegrundstück.

B Festsetzungen durch Text

- Im eingeschriebenen Gewerbegebiet sind nicht zulässig:
 - a) Tankstellen
 - b) Lagerhäuser, Lagerplätze, Fahrparke
 - c) Kfz-Werkstätten, Speditionsbetriebe
 - d) sonst. Gewerbebetriebe, die nach 22 Uhr und vor 6 Uhr andere Immissionen erzeugen, als sie in M-Gebieten zulässig sind (Tischdruck über 4 m Höhe)
- Im Gewerbegebiet sind Flachdächer und geneigte Dächer zulässig. Die Traufhöhe darf 6 m nicht überschreiten. Möglichst sollten geneigte Dächer zu den Straßen und Flächengebieten in die höhere Grundstücksfläche integriert werden.
- Ausnahmen und Befreiungsgründe überbaubare Bereiche dürfen mit Höhenlagen, z.B. Rampen oder Überdachungen überschritten werden, wenn die Stadt Gutzkow ihr Einverständnis erteilt und hierdurch keine Beeinträchtigungen für den öffentlichen Verkehr entstehen.
- Widerrissen 30 % der befestigten Fläche ist zu anzeigen, daß das Oberflächenwasser auf den Grundflächen versickert.
- Einfriedungen sind zwischen Nachbargrenzen zu auszubilden, daß sie entsprechend dem Grünordnungsplan mit Becken, Bäumen und Strüchern bepflanzt sind. Erforderliche Einfriedungen oder Einbauungen sind inmitten der Grünstreifen zu integrieren.
- Werke, z. B. Lichtkabinen oder Tafeln dürfen nur unterhalb der Traufe angebracht werden.
- Bürsteleisten oder ähnliche nicht fest mit dem Boden verbundene Anlagen sind im Geltungsbereich dieses Bebauungsplanes nicht zulässig.

VERFAHRENSVERMERKE

- Aufgestellt aufgrund des Aufstellungsbeschlusses der Gemeindevertretung vom 21.09.1990. Die verbindliche Bekanntmachung des Aufstellungsbeschlusses ist durch Aushang an den Bekanntmachungsstellen am 28.09.90 bis zum 30.09.90 erfolgt.
- Die für Raumordnung und Landesplanung zuständige Stelle ist gemäß § 246 a Abs. 1 Satz 1 Nr. 1 BauO i.V.m. § 4 Abs. 3 BauVO beauftragt worden.
- Die frühzeitige Bürgerbeteiligung nach § 3 Abs. 1 Satz 1 BauO ist durchgeführt worden.
- Die von der Planung berührten Träger öffentlicher Belange sind mit Schreiben vom 18.02.93 zur Abgabe einer Stellungnahme aufgefordert worden.
- Die Gemeindevertretung hat am 25.02.93 den Entwurf des Bebauungsplanes mit Begründung beschlossen und zur Auslegung bestimmt.
- Der Entwurf des Bebauungsplanes, bestehend aus der Planzeichnung (Teil A) und dem Text (Teil B), sowie der Begründung haben in der Zeit vom 08.03.93 bis zum 23.04.93 während folgender Zeiten öffentlich ausgelegt:
