



STADT GÜTZKOW
GRÜNORDNUNGSPLAN ZUM
BEBAUUNGSPLAN NR. 3

für das Gebiet Maschowstraße/Feldstraße

Ergänzung zum Grünordnungsplan vom November 1993;
planungsgruppe grün, Rendsburg

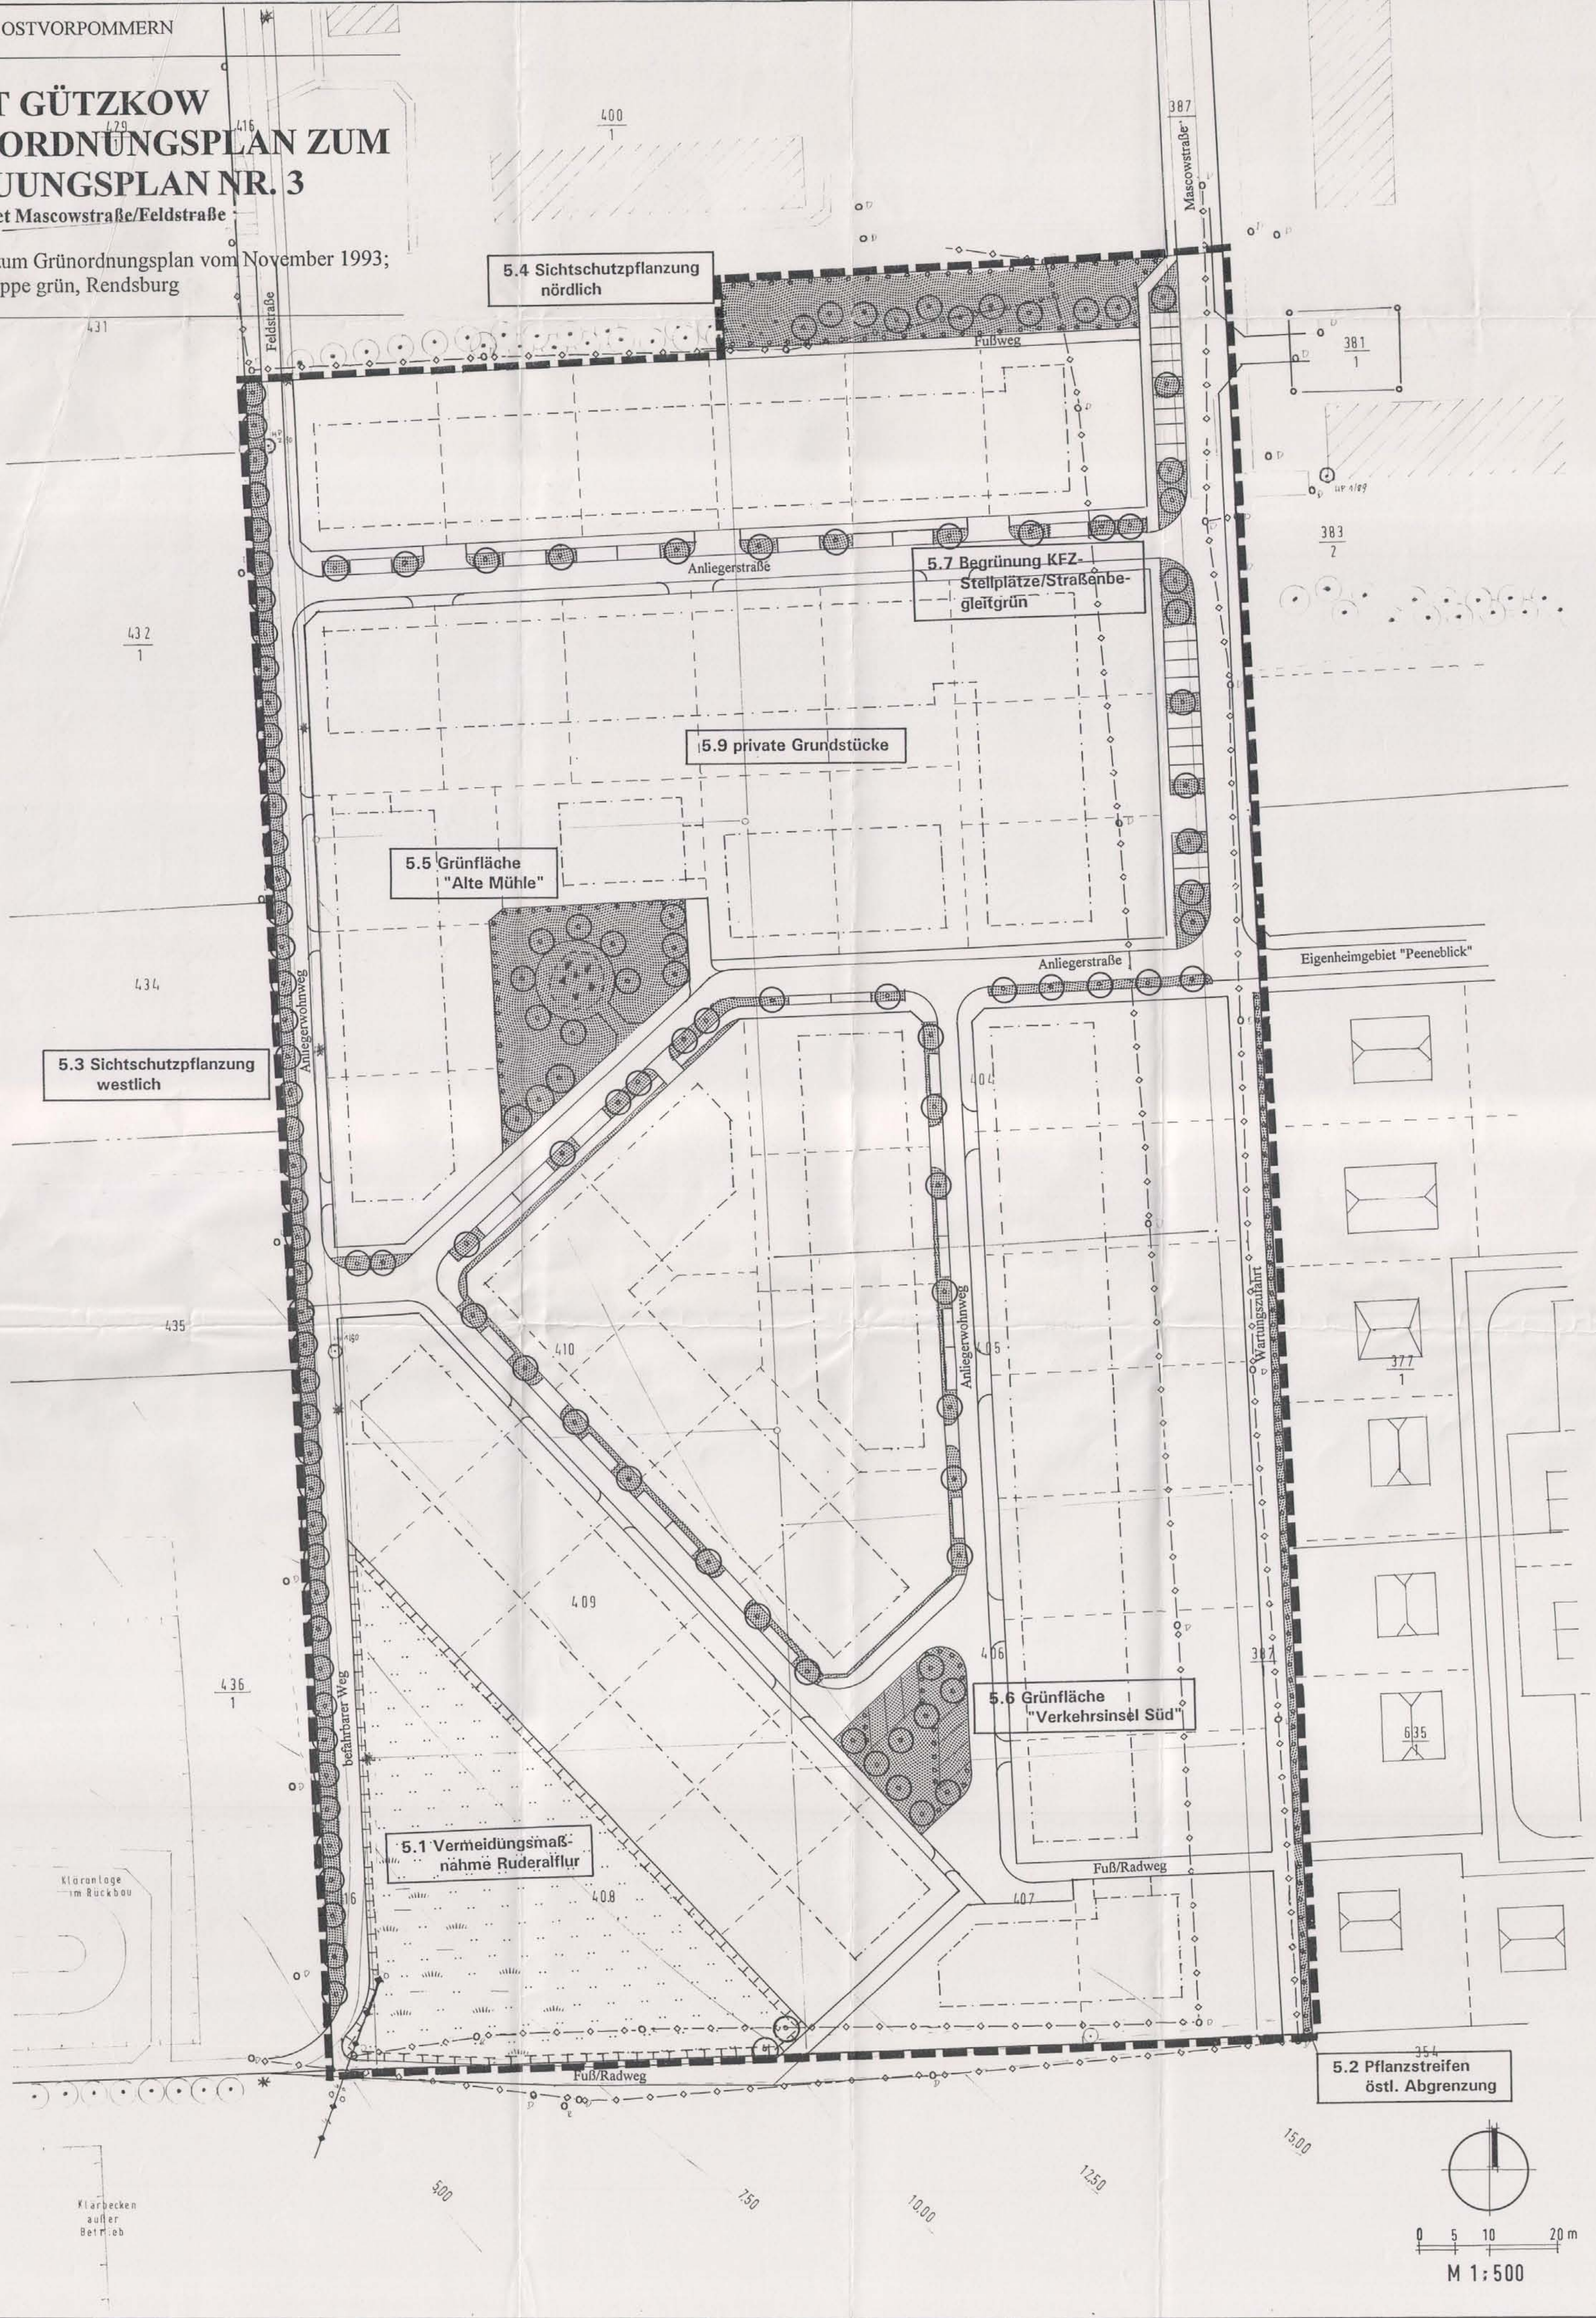

ÜBERSICHTSPLAN
(M 1 : 10000)

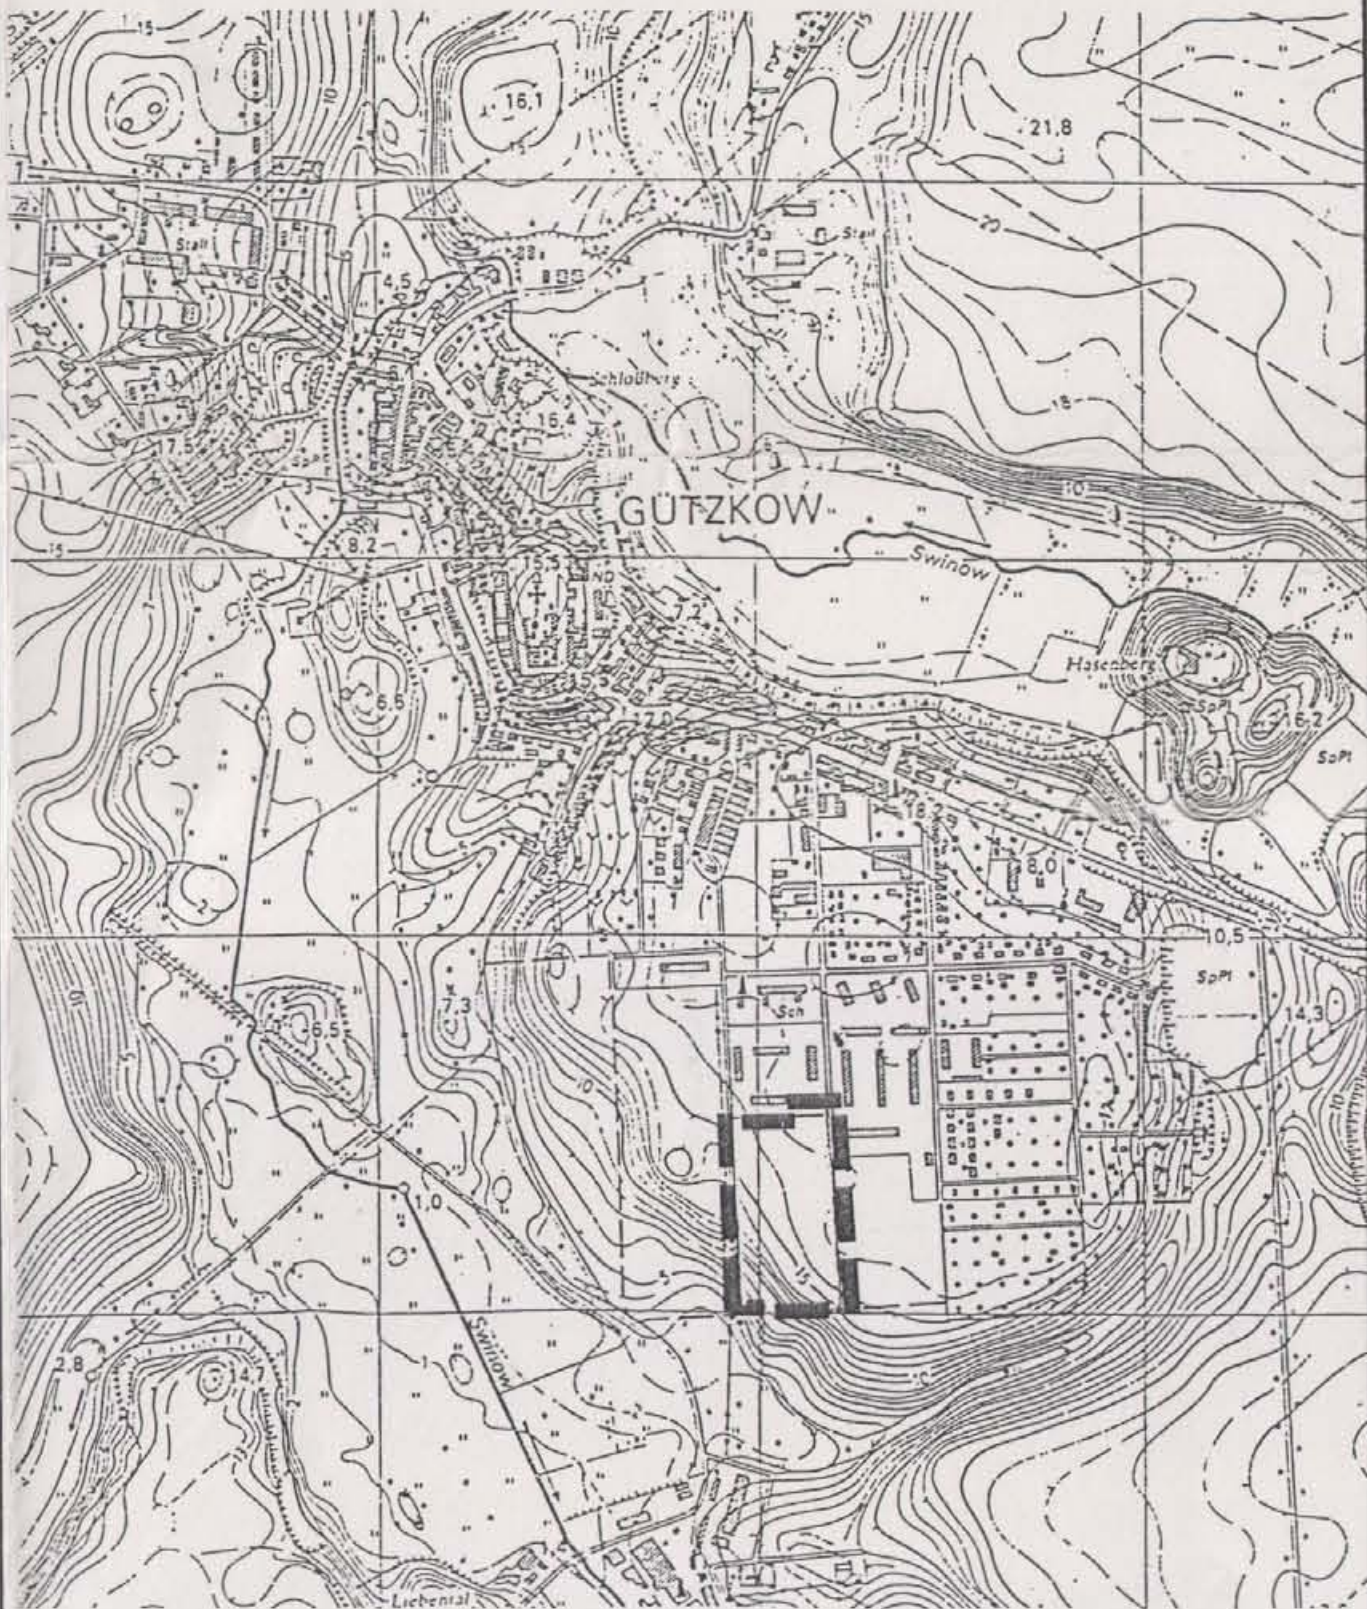

STADT GÜTZKOW
GRÜNORDNUNGSPLAN ZUM
BEBAUUNGSPLAN NR. 3
für das Gebiet Maschowstraße/Feldstraße

Ergänzung zum Grünordnungsplan vom November 1993;
planungsgruppe grün, Rendsburg

AUSFERTIGUNG:
DIESE ERGÄNZUNG BESTEHT AUS DIESEM PLAN, EINSCHLIESSLICH TEXT

GRUNDLAGE:
LANDESPFLEGERISCHER BEGLEITPLAN ZUM BEBAUUNGSPLAN
GEMÄSS § 1 (5) NR. 7 BAUGB; § 8 (4) BNATSCHG UND § 1 LNATSCHG M - V

BEARBEITUNG DES ENTWURFS DURCH:

PLANUNGSATELIER OST
HARM & PARTNER
ARCHITEKTEN UND INGENIEURE
DOMSTRASSE 52

17489 GREIFSWALD