


Satzung der Stadt Boizenburg / Elbe über den Bebauungsplan Nr. 18.1 für den Bereich " Gewerbegebiet Bahnhof / B-Plan 18 Nord / B5-Süd" - Stand Juli 2008 -

Es gilt die Bauutzungsverordnung vom 23. 01. 1990, zuletzt geändert durch Art. 3 Investitionsleichterungs- und WohnbaulandG v. 22.04.1993 (BGBl. I S. 466)

Planzeichnung Teil A

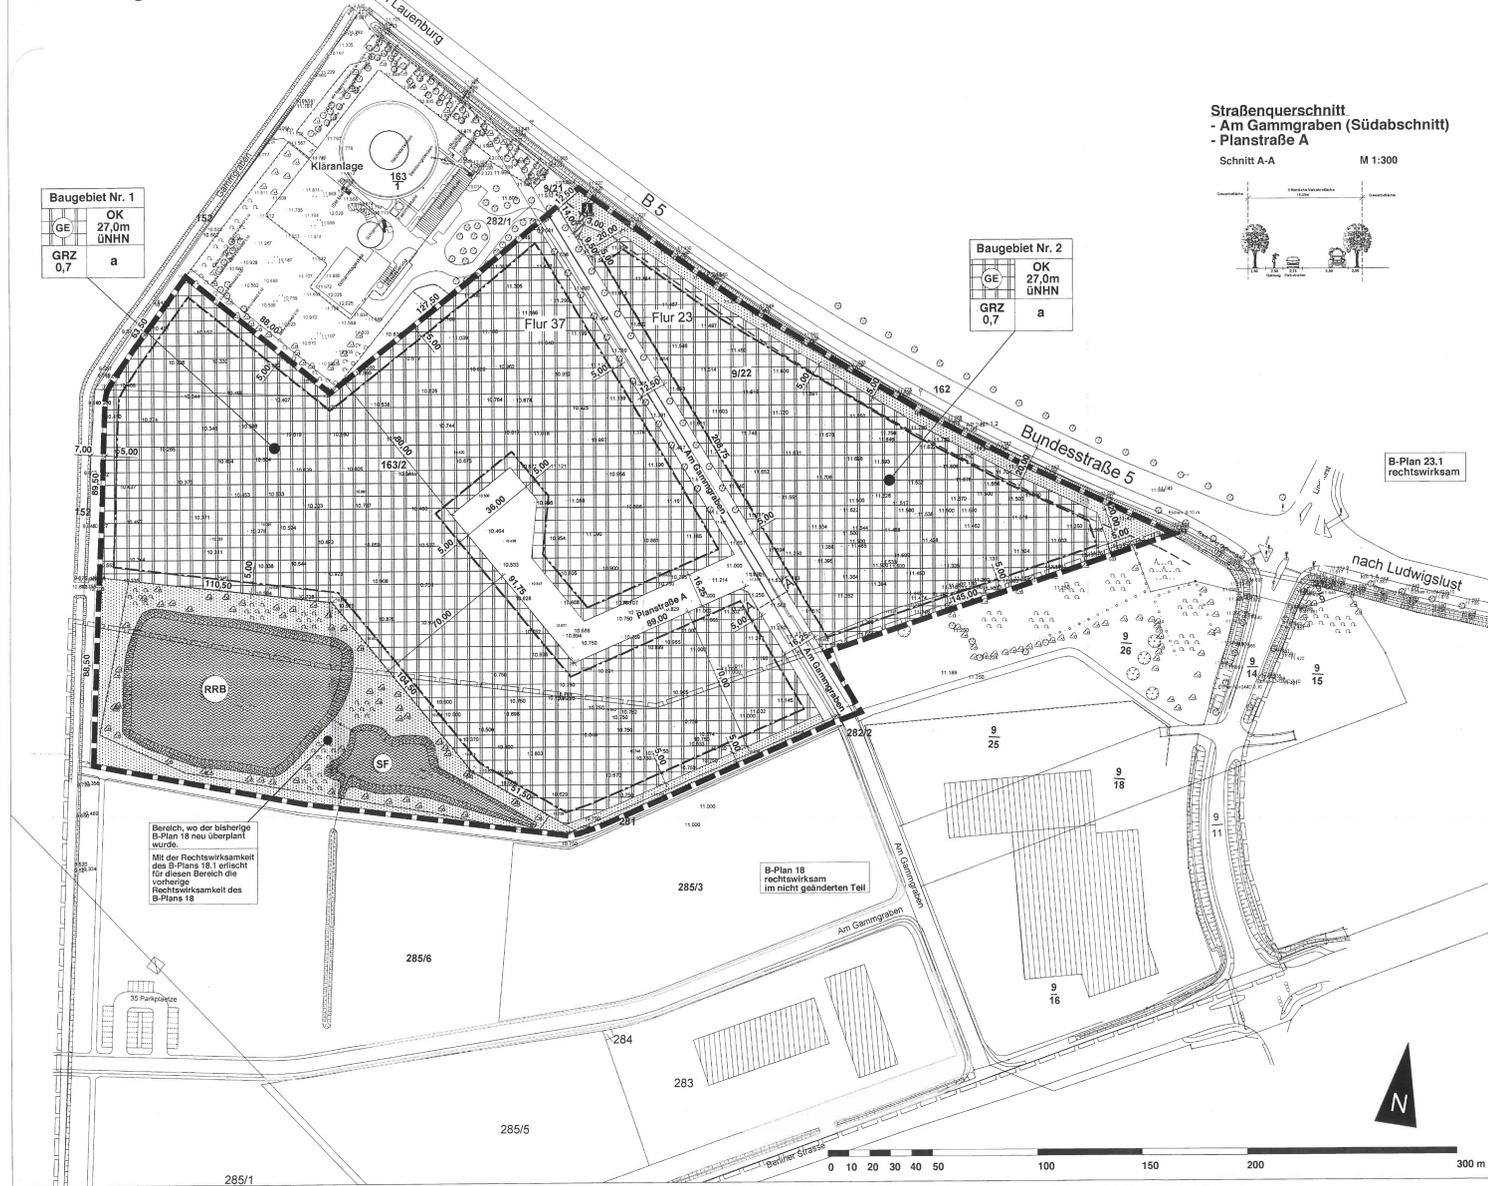

Straßenquerschnitt - Am Gammgraben (Südabschnitt) - Planstraße A

Schnitt A-A M 1:300



Baugebiet Nr. 1

GE	OK
GRZ	27,0m
0,7	uNH
a	

Baugebiet Nr. 2

GE	OK
GRZ	27,0m
0,7	uNH
a	



0 10 20 30 40 50 100 150 200 300 m

B-Plan 18 rechtswirksam im nicht geänderten Teil

B-Plan 23.1 rechtswirksam

Bereich, wo der bisherige B-Plan 18 neu überplant wurde. Mit der Rechtswirksamkeit des B-Plans 18.1 erlischt für diesen Bereich die vorherige Rechtswirksamkeit des B-Plans 18.


am Gammgraben


285/1

285/5

285/6

284

283

285/3

282/2

282/1

163/2

163/1

162

9/22

9/25

9/16

9/15

9/11

9/14
















