

VERFAHRENSVERMERKE



Der katastrale Bestand am 31.12.2011... Auf Grund des Paragraphen 10 des Baugesetzbuches (BauGB) in der Fassung des Baugesetzbuches vom 27. August 1997 (BGBl. I S. 2141 ff.)...



Kritzow, am 07.08.2011 Der Bürgermeister

SATZUNG DER GEMEINDE KRITZOW ÜBER DEN BEBAUUNGSPLAN NR. 2 FÜR DAS GEBIET "PRODUZIERENDES TECHNISCHES DENKMAL - LOG IN-Logistik und Information Ziegelei Benzin"

LANDKREIS PARCHIM

TEIL A - PLANZEICHNUNG

Es gilt die Verordnung über die bauliche Nutzung der Grundstücke (BauNutzungsverordnung - BauNVO) in der Fassung der Bekanntmachung vom 23. Januar 1990 (BGBl. I S. 152), zuletzt geändert durch Artikel 3 Investitionsförderungs- und WohnbauVO vom 22. April 1993 (BGBl. I S. 486) sowie die Verordnung über die Ausarbeitung der Bauleitpläne und die Darstellung des Planinhaltes (Planzeichnungsverordnung 1990 - PlanZV 90) vom 16. Dezember 1990 (BGBl. I S. 58).

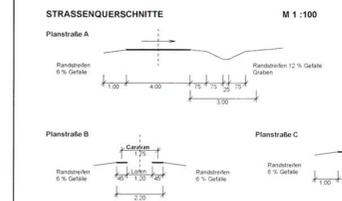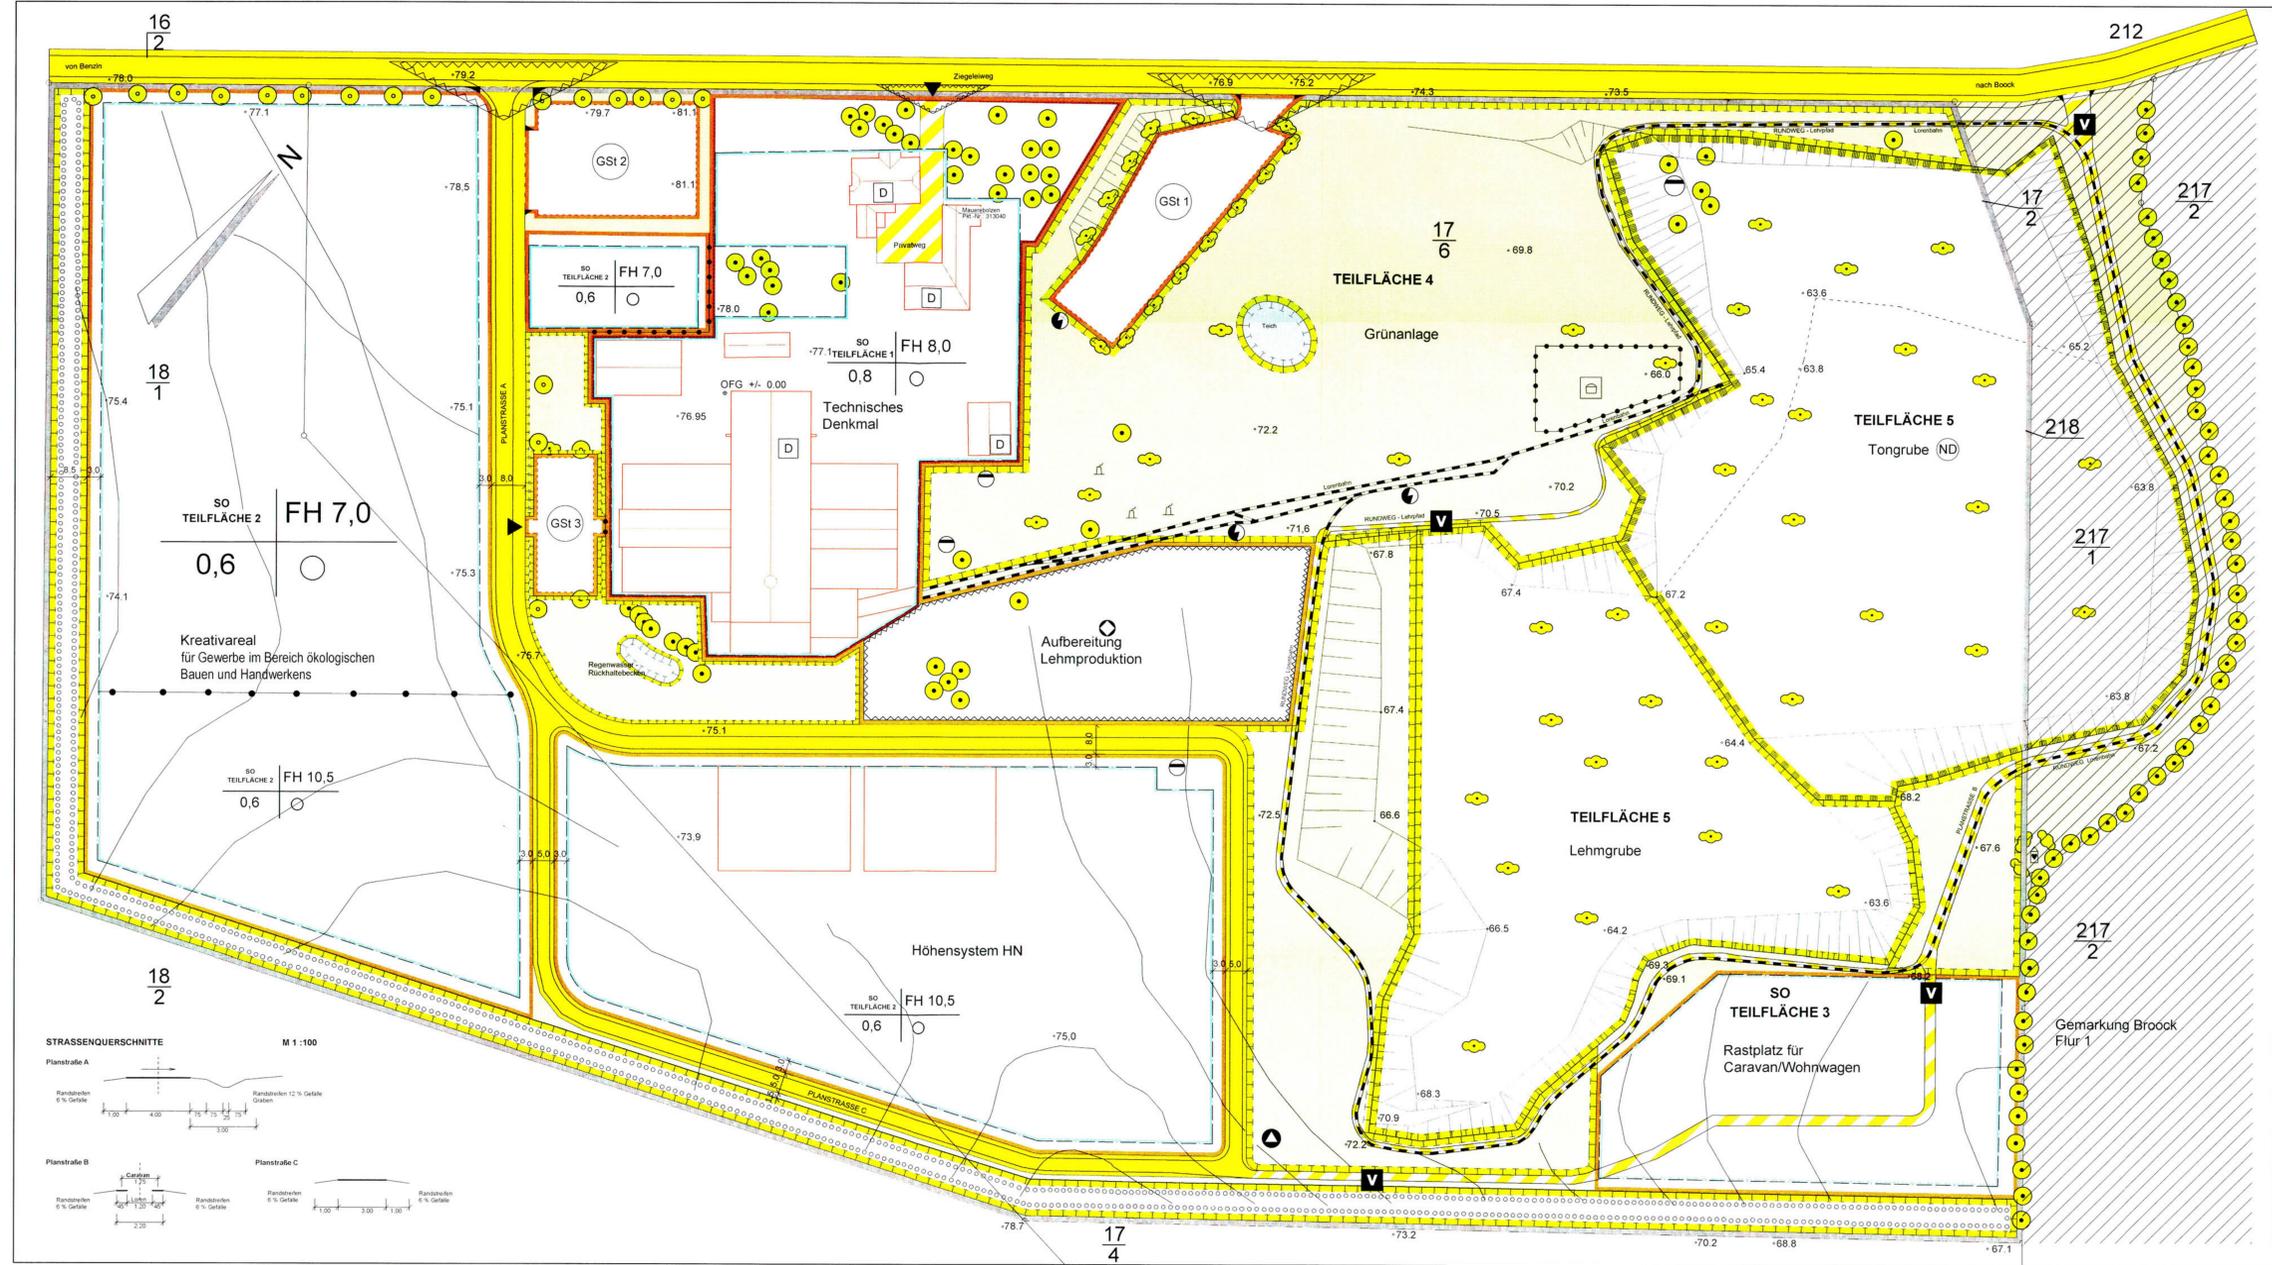

- PLANZEICHNERKLÄRUNG FOLGSETZUNGEN ART DER BAULICHEN NUTZUNG... MASS DER BAULICHEN NUTZUNG... VERKEHRSFÄCHEN... GRÜNLÄCHEN... ANPFLANZEN ERHALTUNG... SONSTIGE PLANZEICHEN

TEIL B - TEXT... 1. Festsetzungen... 2. Festsetzungen... 3. Festsetzungen... 4. Festsetzung... Hinweise... WEMAG... ALU-STEIN... DEUTSCHE TELEKOM... SATZUNG DER GEMEINDE KRITZOW ÜBER DEN BEBAUUNGSPLAN NR. 2 "PRODUZIERENDES TECHNISCHES DENKMAL - LOG IN-LOGISTIK UND INFORMATION ZIEGELI BENZIN" LANDKREIS PARCHIM MASSTAB: 1:500 IM MAI 2004