PLANZEICHNUNG (TEIL A)

Maßstab 1: 1.500

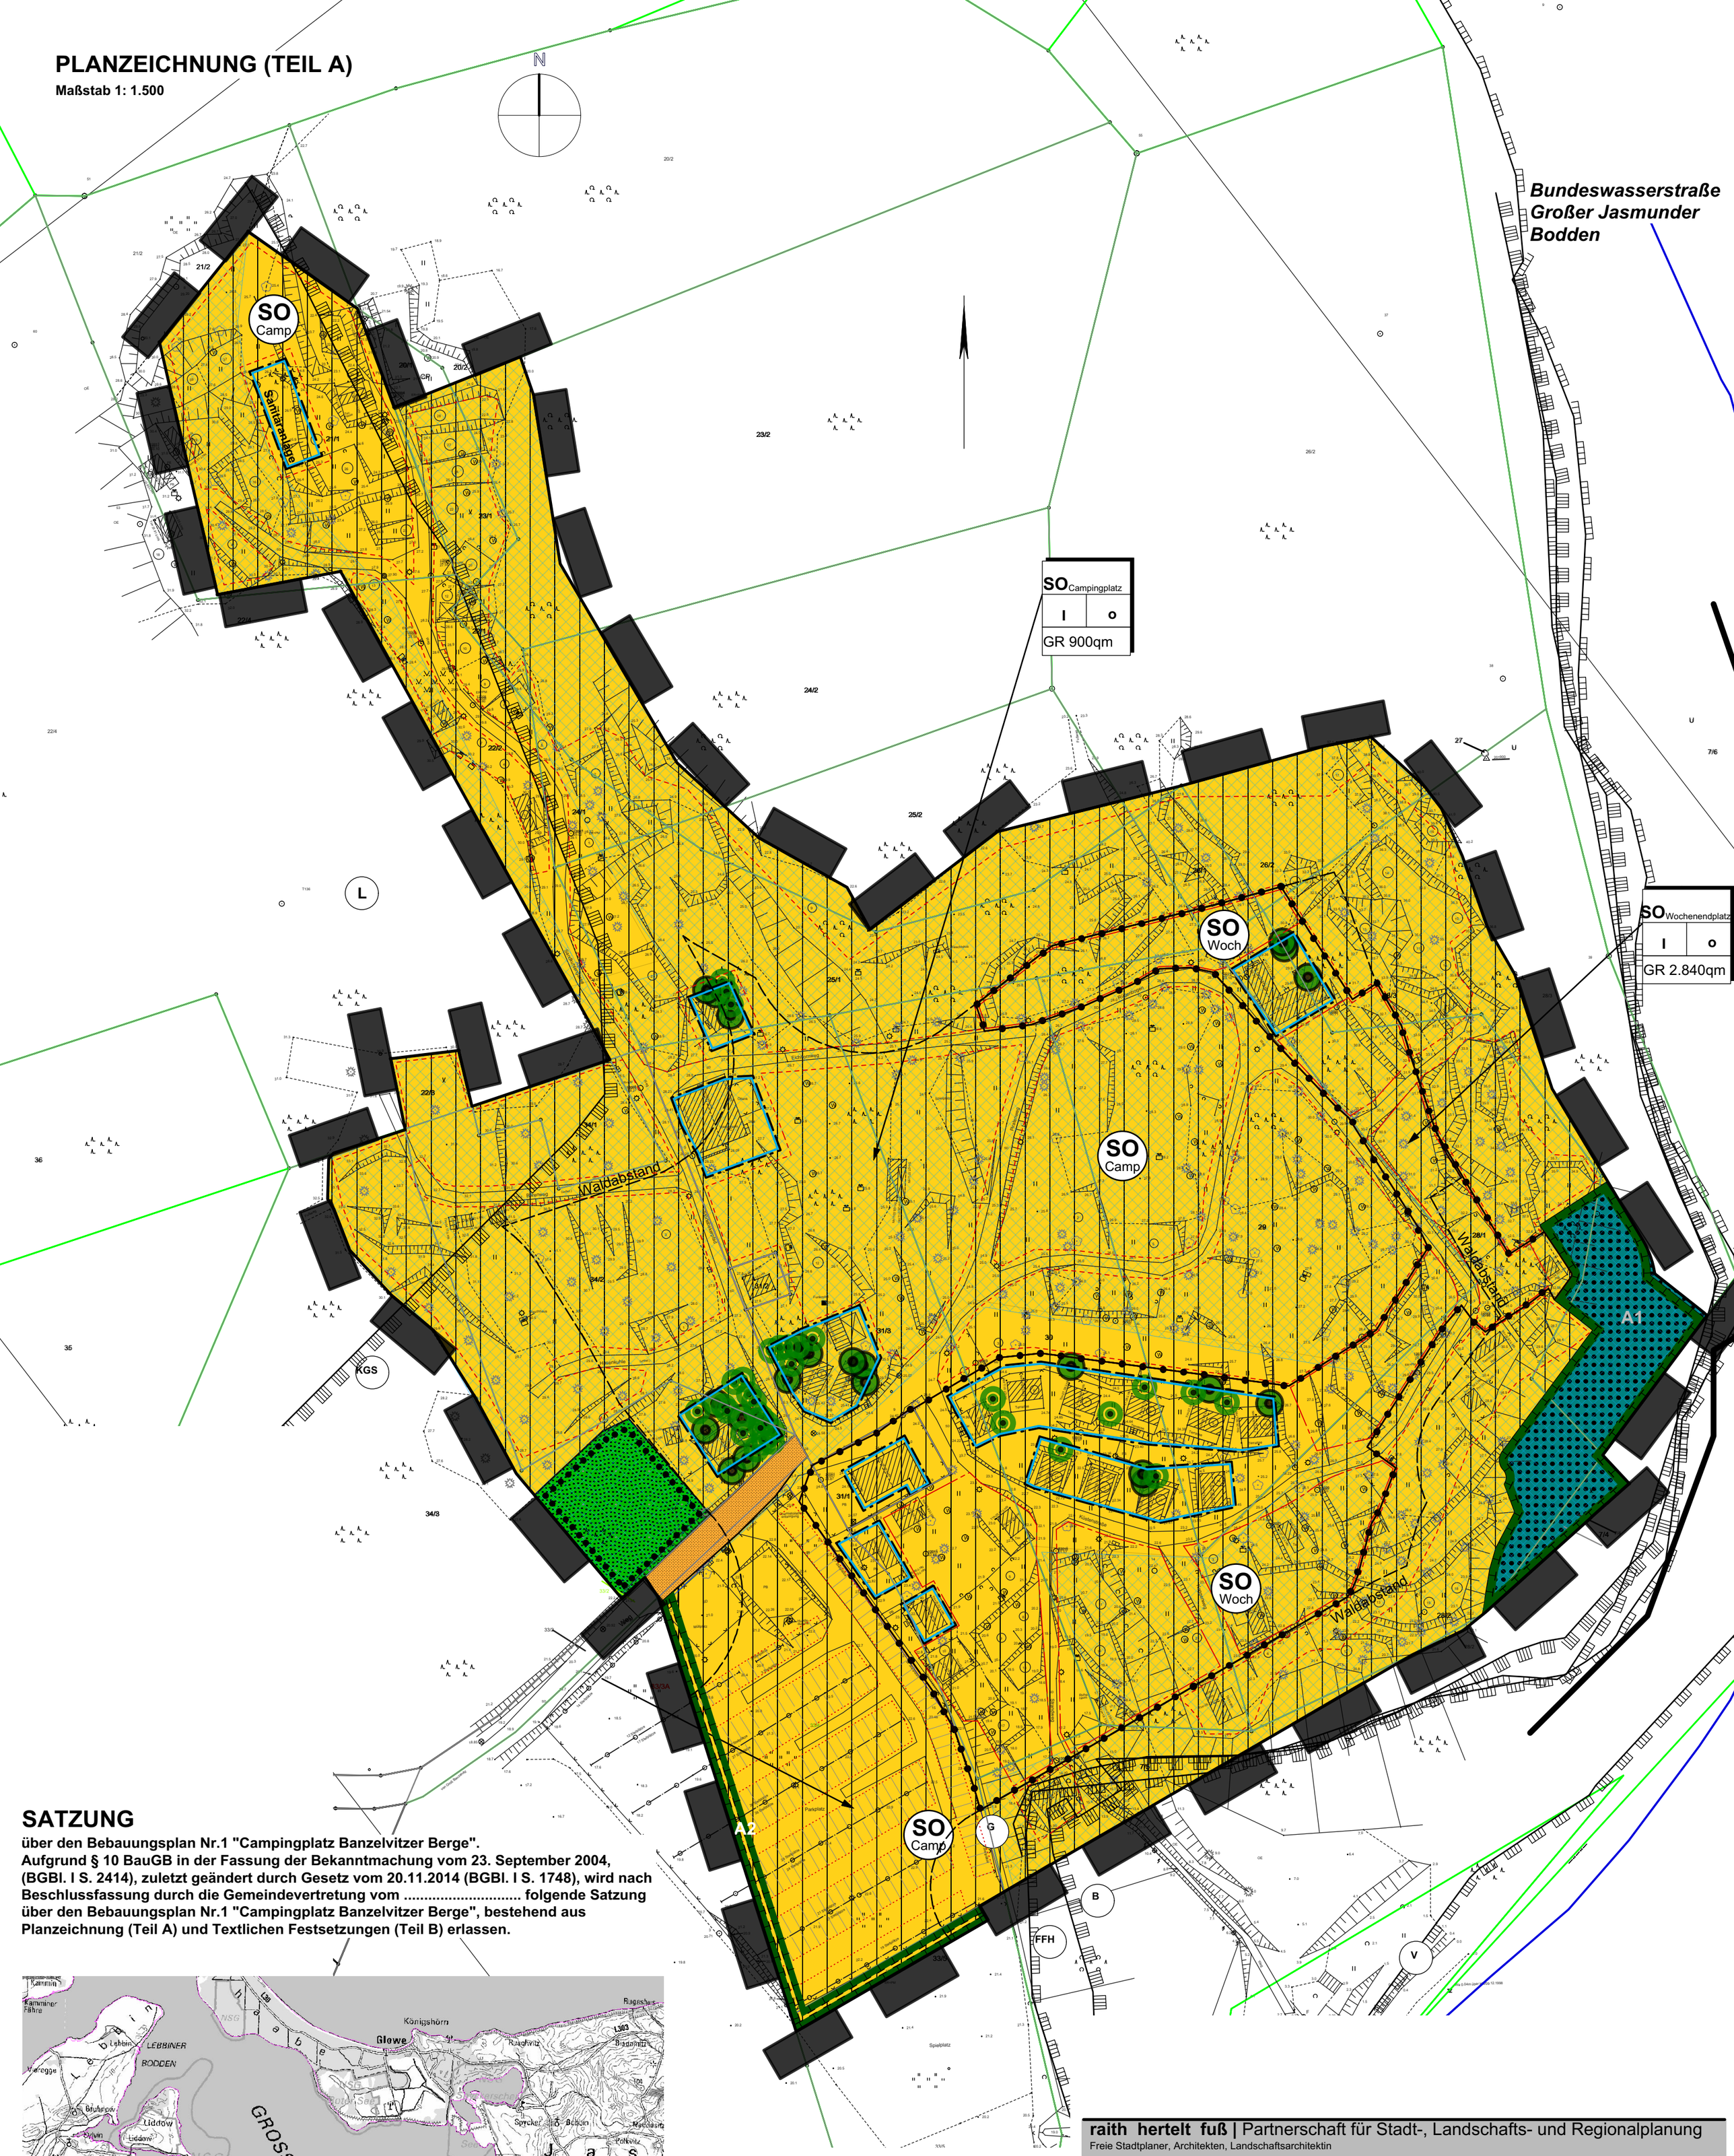

SATZUNG

über den Bebauungsplan Nr.1 "Campingplatz Banzelvitzer Berge".
Aufgrund § 10 BauGB in der Fassung der Bekanntmachung vom 23. September 2004, (BGBl. I S. 2414), zuletzt geändert durch Gesetz vom 20.11.2014 (BGBl. I S. 1748), wird nach Beschlussfassung durch die Gemeindevertretung vom ..... folgende Satzung über den Bebauungsplan Nr.1 "Campingplatz Banzelvitzer Berge", bestehend aus Planzeichnung (Teil A) und Textlichen Festsetzungen (Teil B) erlassen.

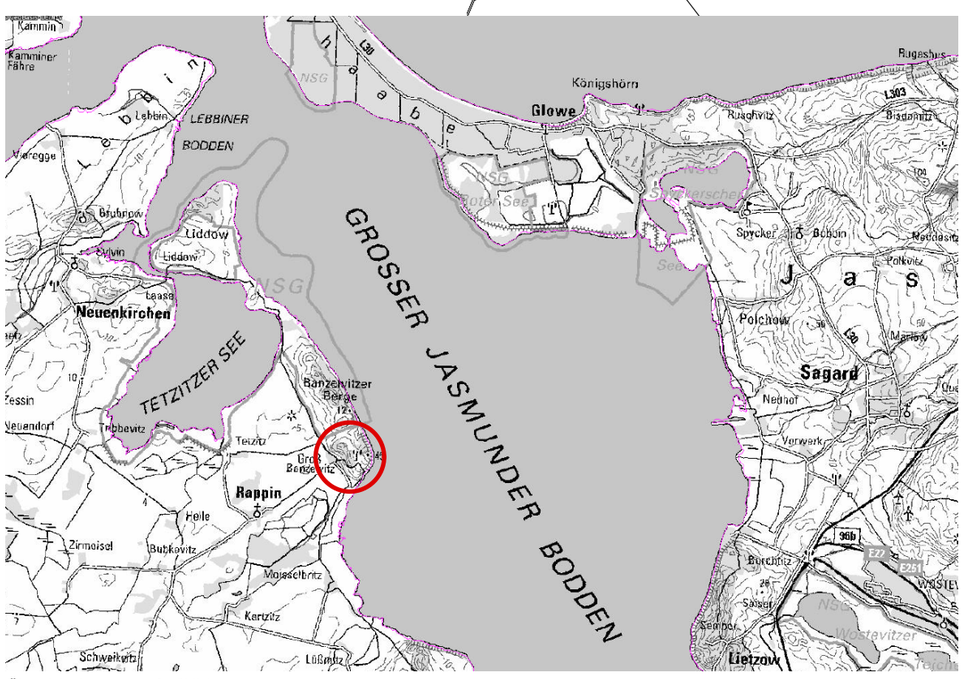

Übersichtskarte unmaßstäblich

raith hertelt fuß | Partnerschaft für Stadt-, Landschafts- und Regionalplanung
Freie Stadtplaner, Architekten, Landschaftsarchitektin

Hirschstraße 53, 76133 Karlsruhe www.stadt-landschaft-region.de Frankendamm 5, 18439 Stralsund

Gemeinde Rappin

Bebauungsplan Nr.1 "Campingplatz Banzelvitzer Berge"

Offenlage

Fassung vom 12.04.2013, Stand: 14.04.2015 Maßstab 1: 1.000