


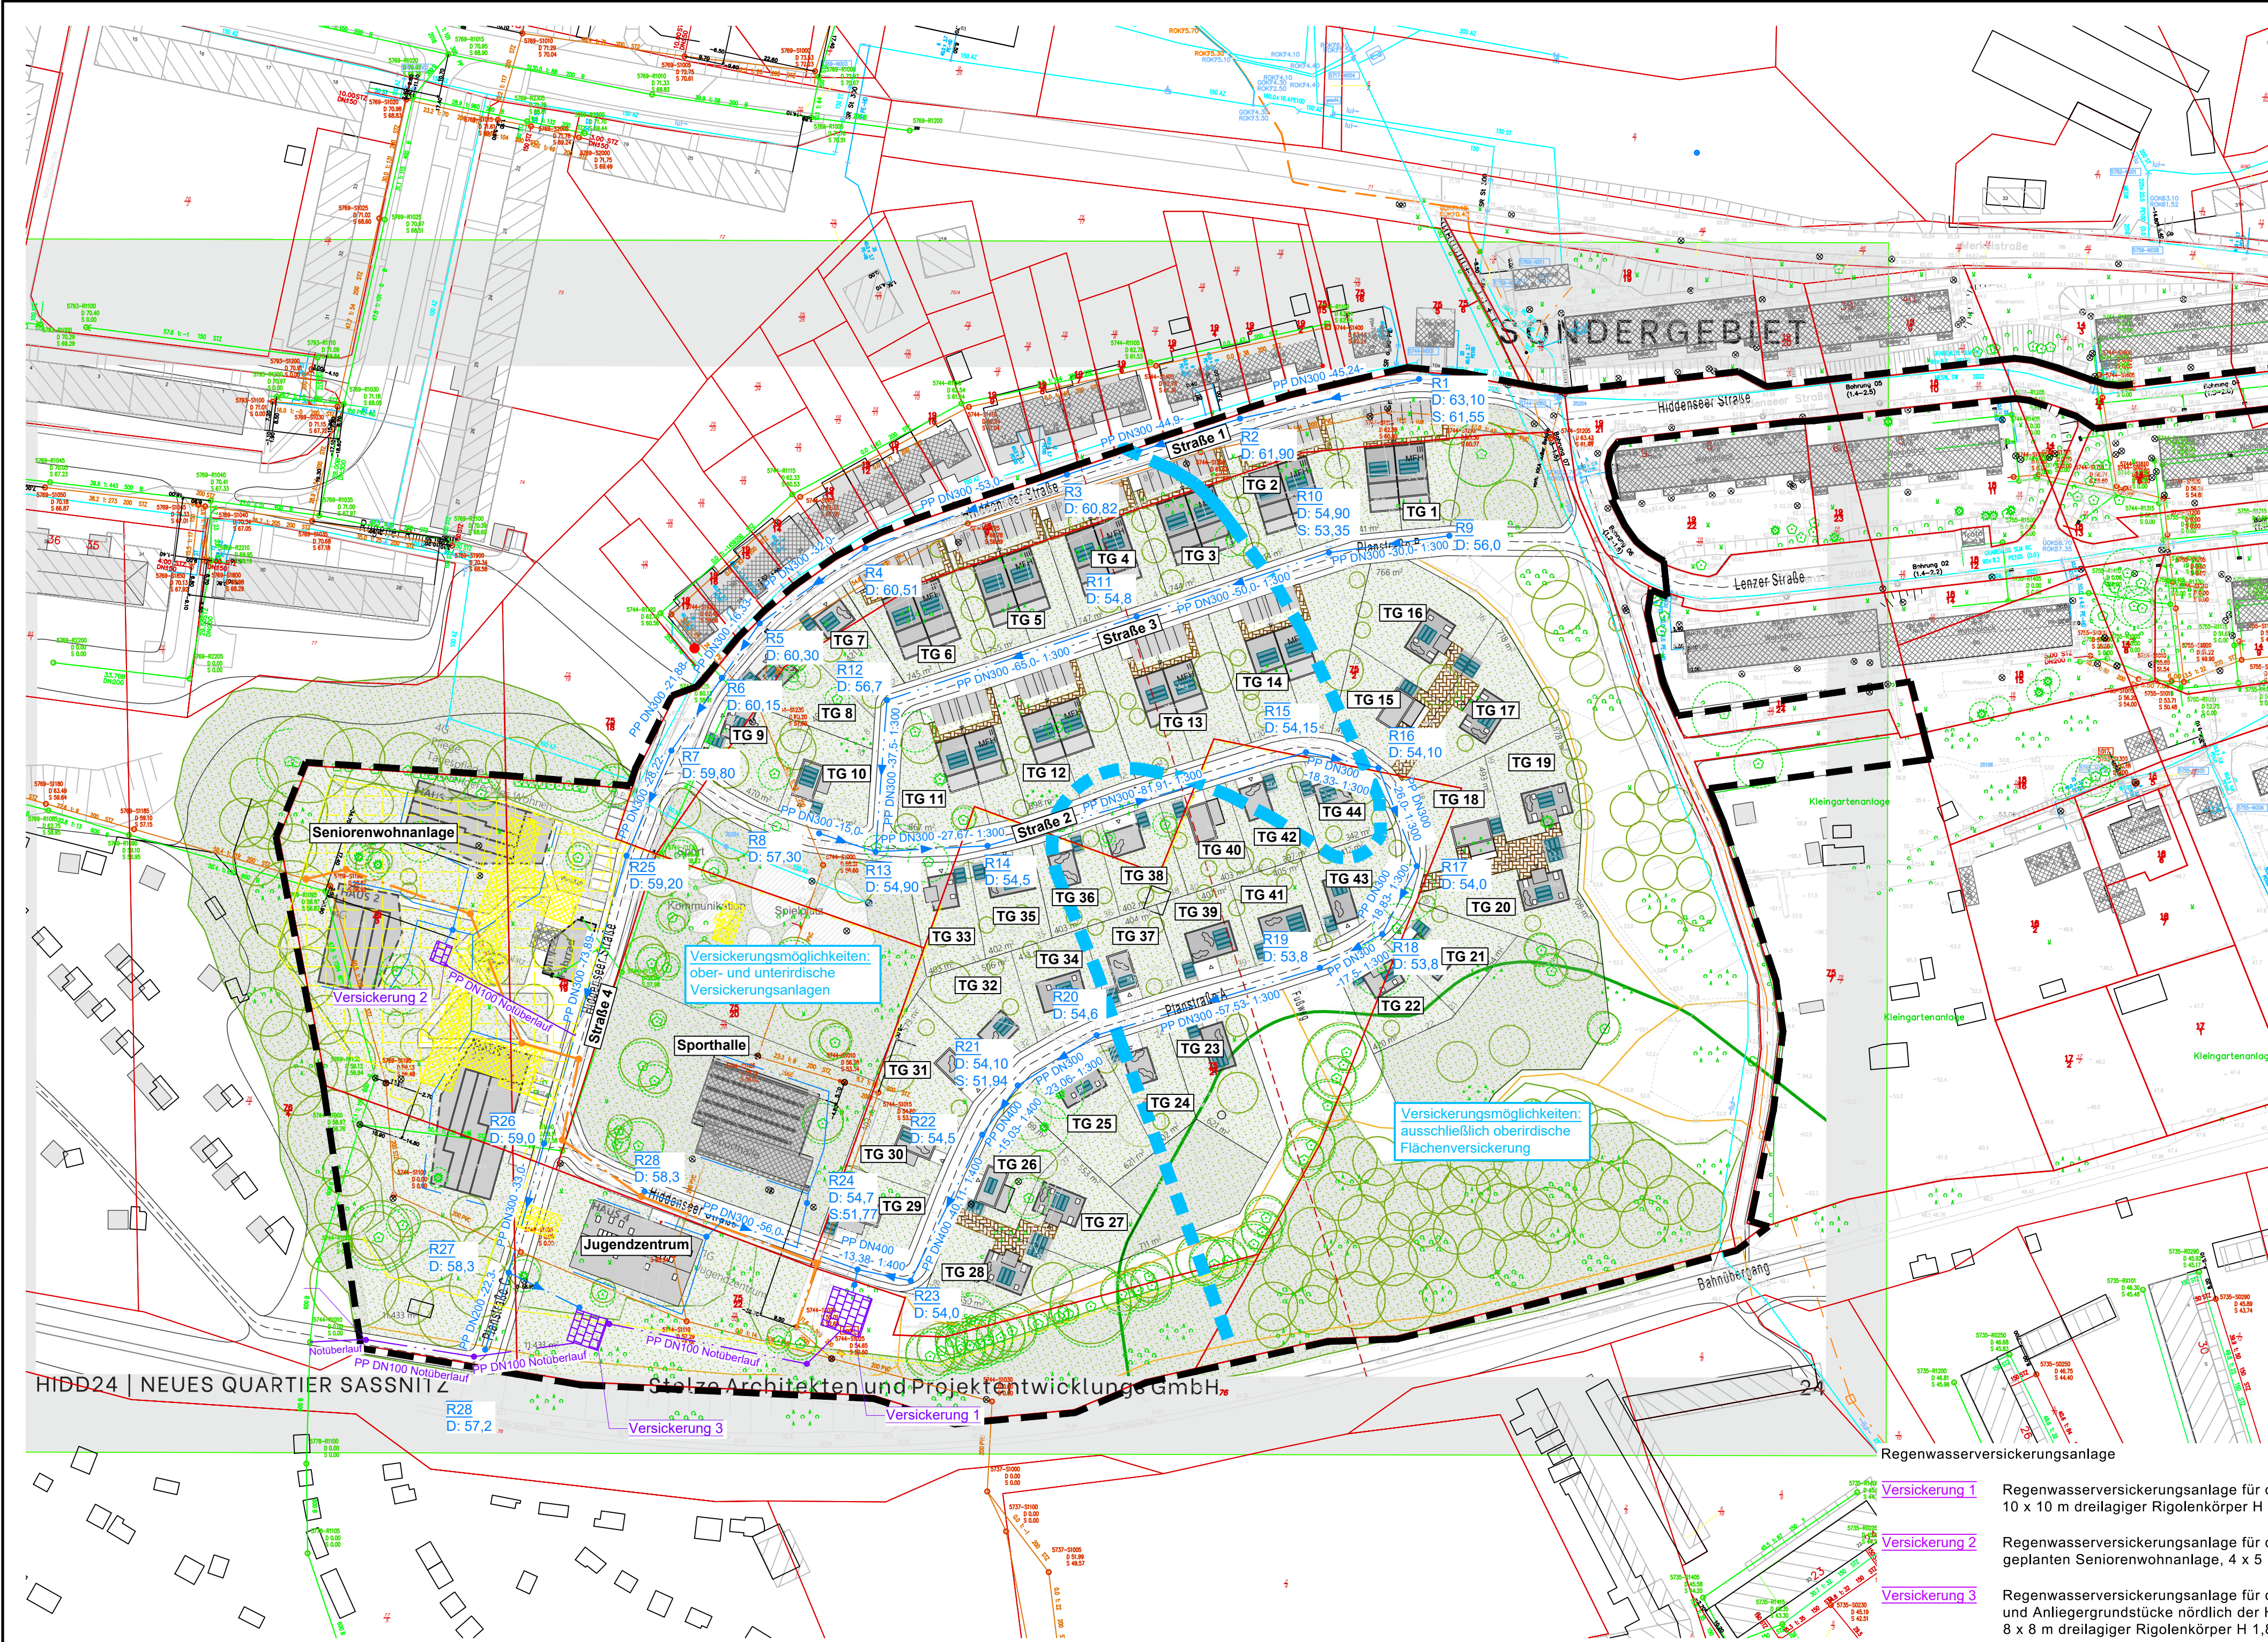

Legende

Vorhandene Anlagen des ZWAR

- Schmutzwasserentsorgungsleitung
- Trinkwasserversorgungsleitung
- Regenwasserentsorgungsleitung

Geplante Anlagen der wassertechnischen Erschließung

- Regenwasserkanal mit Schacht
- Schmutzwasserkanal mit Schacht
- Regenwasserversickerungsanlage als Rigole (Füllkörperrigole aus PP)

- Rückbau Gebäude und versiegelte Flächen

weitere Angaben

- B-Plangrenze
- Flurstücksgrenzen
- Flurstücksnummer
- Grenzlinie zwischen gut versickerungsfähigen Baugrund und schlecht versickerungsfähigen Baugrund

|     |                  |       |      |
|-----|------------------|-------|------|
|     |                  |       |      |
|     |                  |       |      |
|     |                  |       |      |
| Nr. | Art der Änderung | Datum | Name |

|                    |                |
|--------------------|----------------|
| Entwurfsvermessung | Gemessen: 2021 |
|--------------------|----------------|

WASTRA-PLAN

Unabhängig beratende Ingenieure

IHRE IDEE.  
UNSER PLAN.

Stedarer Weg 2, 18528 Bergenauf Rügen; Tel. 03838/80680

|                 |              |              |            |           |           |
|-----------------|--------------|--------------|------------|-----------|-----------|
|                 | Datum        | Unterschrift | Bezugshöhe | Maßstab   | Unterlage |
| gezeichnet      | Oktober 2024 | G. Lange     | DHHN 92    | M 1:1.000 | 1         |
| Fachverantw.    | Oktober 2024 | G. Lange     | Lagebezug  |           | Blatt     |
| Projektverantw. | Oktober 2024 | G. Lange     | ETRS 89    |           | 1         |

Vorhaben:38854

Erschließung B-Plan Nr. 49 der Stadt Sassnitz  
"Wohnen an der Hiddenseer Straße"

Phase  
VP

Darstellung

Lageplan  
Regenwasserkonzept

Auftraggeber

Stolze Architekten und Projektentwicklungs GmbH  
Schillerstraße 59,  
10627 Berlin

|             |           |
|-------------|-----------|
| Aufgestellt | Geprüft   |
| Gesehen     | Genehmigt |

- Versickerung 1 Regenwasserversickerungsanlage für die innere Erschließung 10 x 10 m dreilagiger Rigolenkörper H 1,89 m
- Versickerung 2 Regenwasserversickerungsanlage für die Gebäude der geplanten Seniorenwohnanlage, 4 x 5 m dreilagiger Rigolenkörper H 1,89 m
- Versickerung 3 Regenwasserversickerungsanlage für die Hiddenseer Straße (Straße 1 u. 4) und Anliegergrundstücke nördlich der Hiddenseer Straße, 8 x 8 m dreilagiger Rigolenkörper H 1,89 m