Satzung der Stadt Neustrelitz
über die Erste Änderung des Bebauungsplan Nr. 16/91-15(1)/92 und die örtlichen Gestaltungsvorschriften für das Gebiet „B 198-Süd/Schlangenallee"

Aufgrund des § 10 des Baugesetzbuches (Bau GB) in der Fassung vom 8.12.1986 (BGBL I S.2253), zuletzt geändert durch Art. 2 Mognetschwebebahnplanungsgesetz vom 23.8.1994 (BGBL I S. 3486), sowie nach § 86 der Landesbauordnung Mecklenburg-Vorpommern (LBauO M-V) vom 26.4.1994 (GS. Meckl.-Vorp. Gl Nr. 2130-3) wird nach Beschlußfassung durch die Stadtvertreterversammlung vom 6.6.95 und mit Genehmigung der unteren Verwaltungsbehörde folgende Satzung über die erste Änderung des Bebauungsplanes Nr. 16/91-15(1)92 einschließlich der örtlichen Gestaltungsvorschrift für das Gebiet „B 198-Süd/Schlangenallee" bestehend aus der Planzeichnung (Teil A) und dem Text (Teil B) erlassen.

Teil A – Planzeichnung –

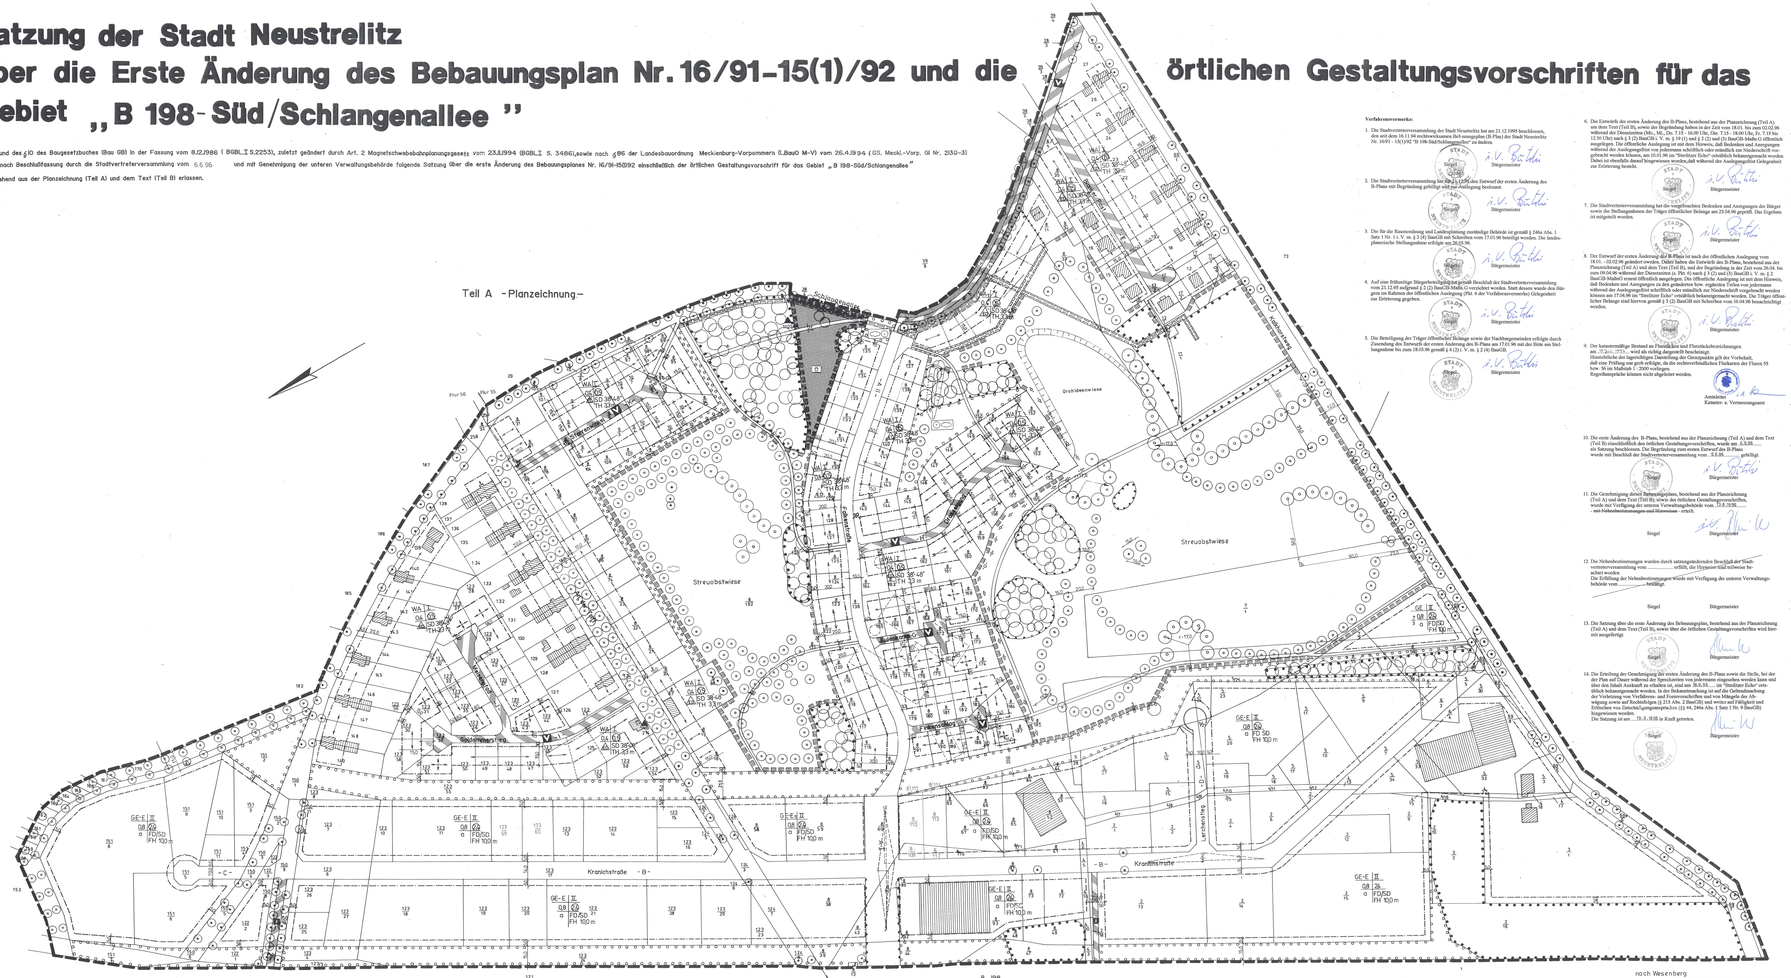
Kranichstraße
Kranichstraße
Kranichstraße