


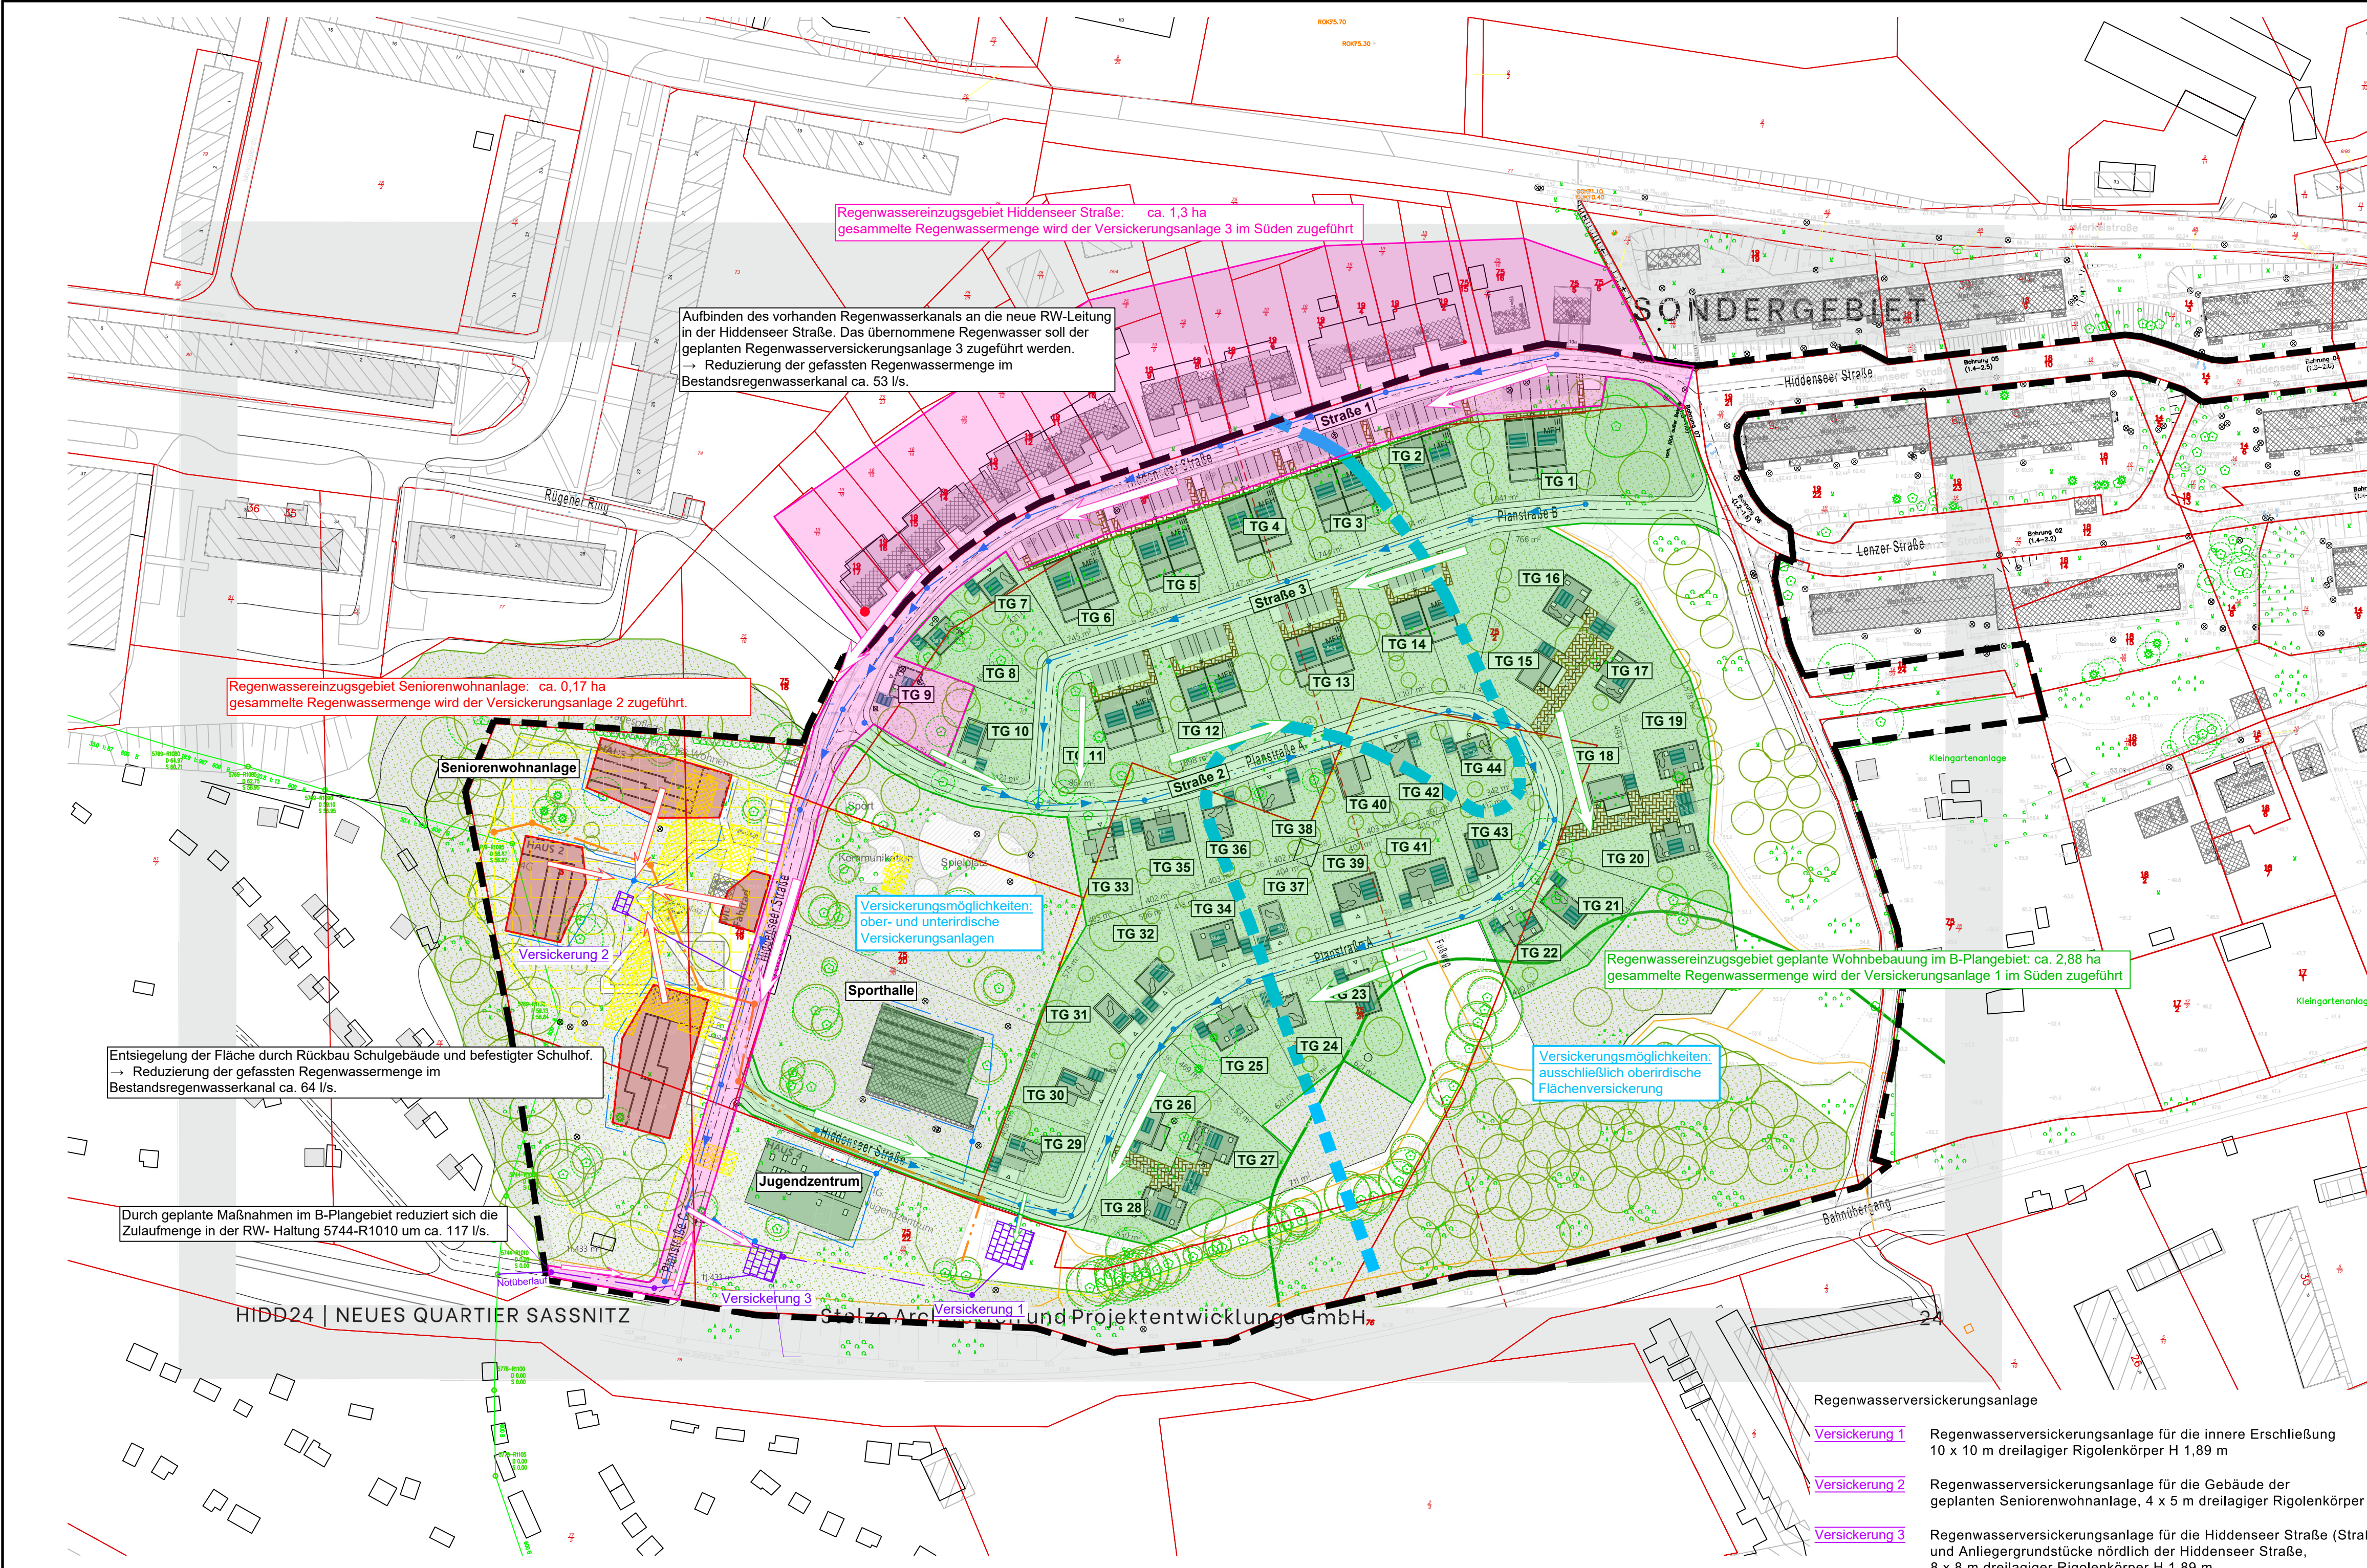

Legende

Geplante Anlagen der wassertechnischen Erschließung

- Regenwasserkanal mit Schacht
- Schmutzwasserkanal mit Schacht
- Regenwasserversickerungsanlage als Rigole (Füllkörperrigole aus PP)

sonstige Angaben

- Rückbau Gebäude und versiegelte Flächen
- Einzugsgebiet Hiddenseer Straße
- Einzugsgebiet B-Plan "Hiddenseer Straße"
- Einzugsgebiet Bereich Seniorenwohnanlagen
- Gebietszuläufe in die Regenwasserversickerungsanlagen

weitere Angaben

- B-Plangrenze
- Flurstücksgrenzen
- Flurstücksnummer
- Grenzlinie zwischen gut versickerungsfähigen Baugrund und schlecht versickerungsfähigen Baugrund

Nr.	Art der Änderung	Datum	Name

Entwurfsvermessung	Gemessen: 2021
--------------------	----------------

WASTRA-PLAN

Unabhängig beratende Ingenieure

IHRE IDEE.

UNSER PLAN.

Stedarder Weg 2, 18528 Bergenauf Rügen; Tel. 03838/80680

	Datum	Unterschrift	Bezugshöhe	Maßstab	Unterlage
gezeichnet	Oktober 2024	G. Lange	DHHN 92	M 1:1.000	1
Fachverantw.	Oktober 2024	G. Lange	Lagebezug		Blatt
Projektverantw.	Oktober 2024	G. Lange	ETRS 89		1

Vorhaben: 38854

Erschließung B-Plan Nr. 49 der Stadt Sassnitz
"Wohnen an der Hiddenseer Straße"

Phase

VP

Darstellung

Lageplan Regenwasserkonzept
schematische Darstellung

Auftraggeber

Stolze Architekten und Projektentwicklungs GmbH
Schillerstraße 59,
10627 Berlin

Aufgestellt	Geprüft
Gesehen	Genehmigt

G:\VORHABEN\38854\2 - LPH1-5\AutoCAD\1 - LPH1-2\38854_Lageplan_Sassnitz_Hiddenseer Str_Schema.dwg 29-Oct-24

Schutzvermerk nach DIN 34 beachten

G:\VORHABEN\38854\2 - LPH1-5\AutoCAD\1 - LPH1-2\38854_Lageplan_Sassnitz_Hiddenseer Str_Schema.dwg