


207

Anlage 2

Abrundung

der im Zusammenhang bebauten
Ortslage Neetzka

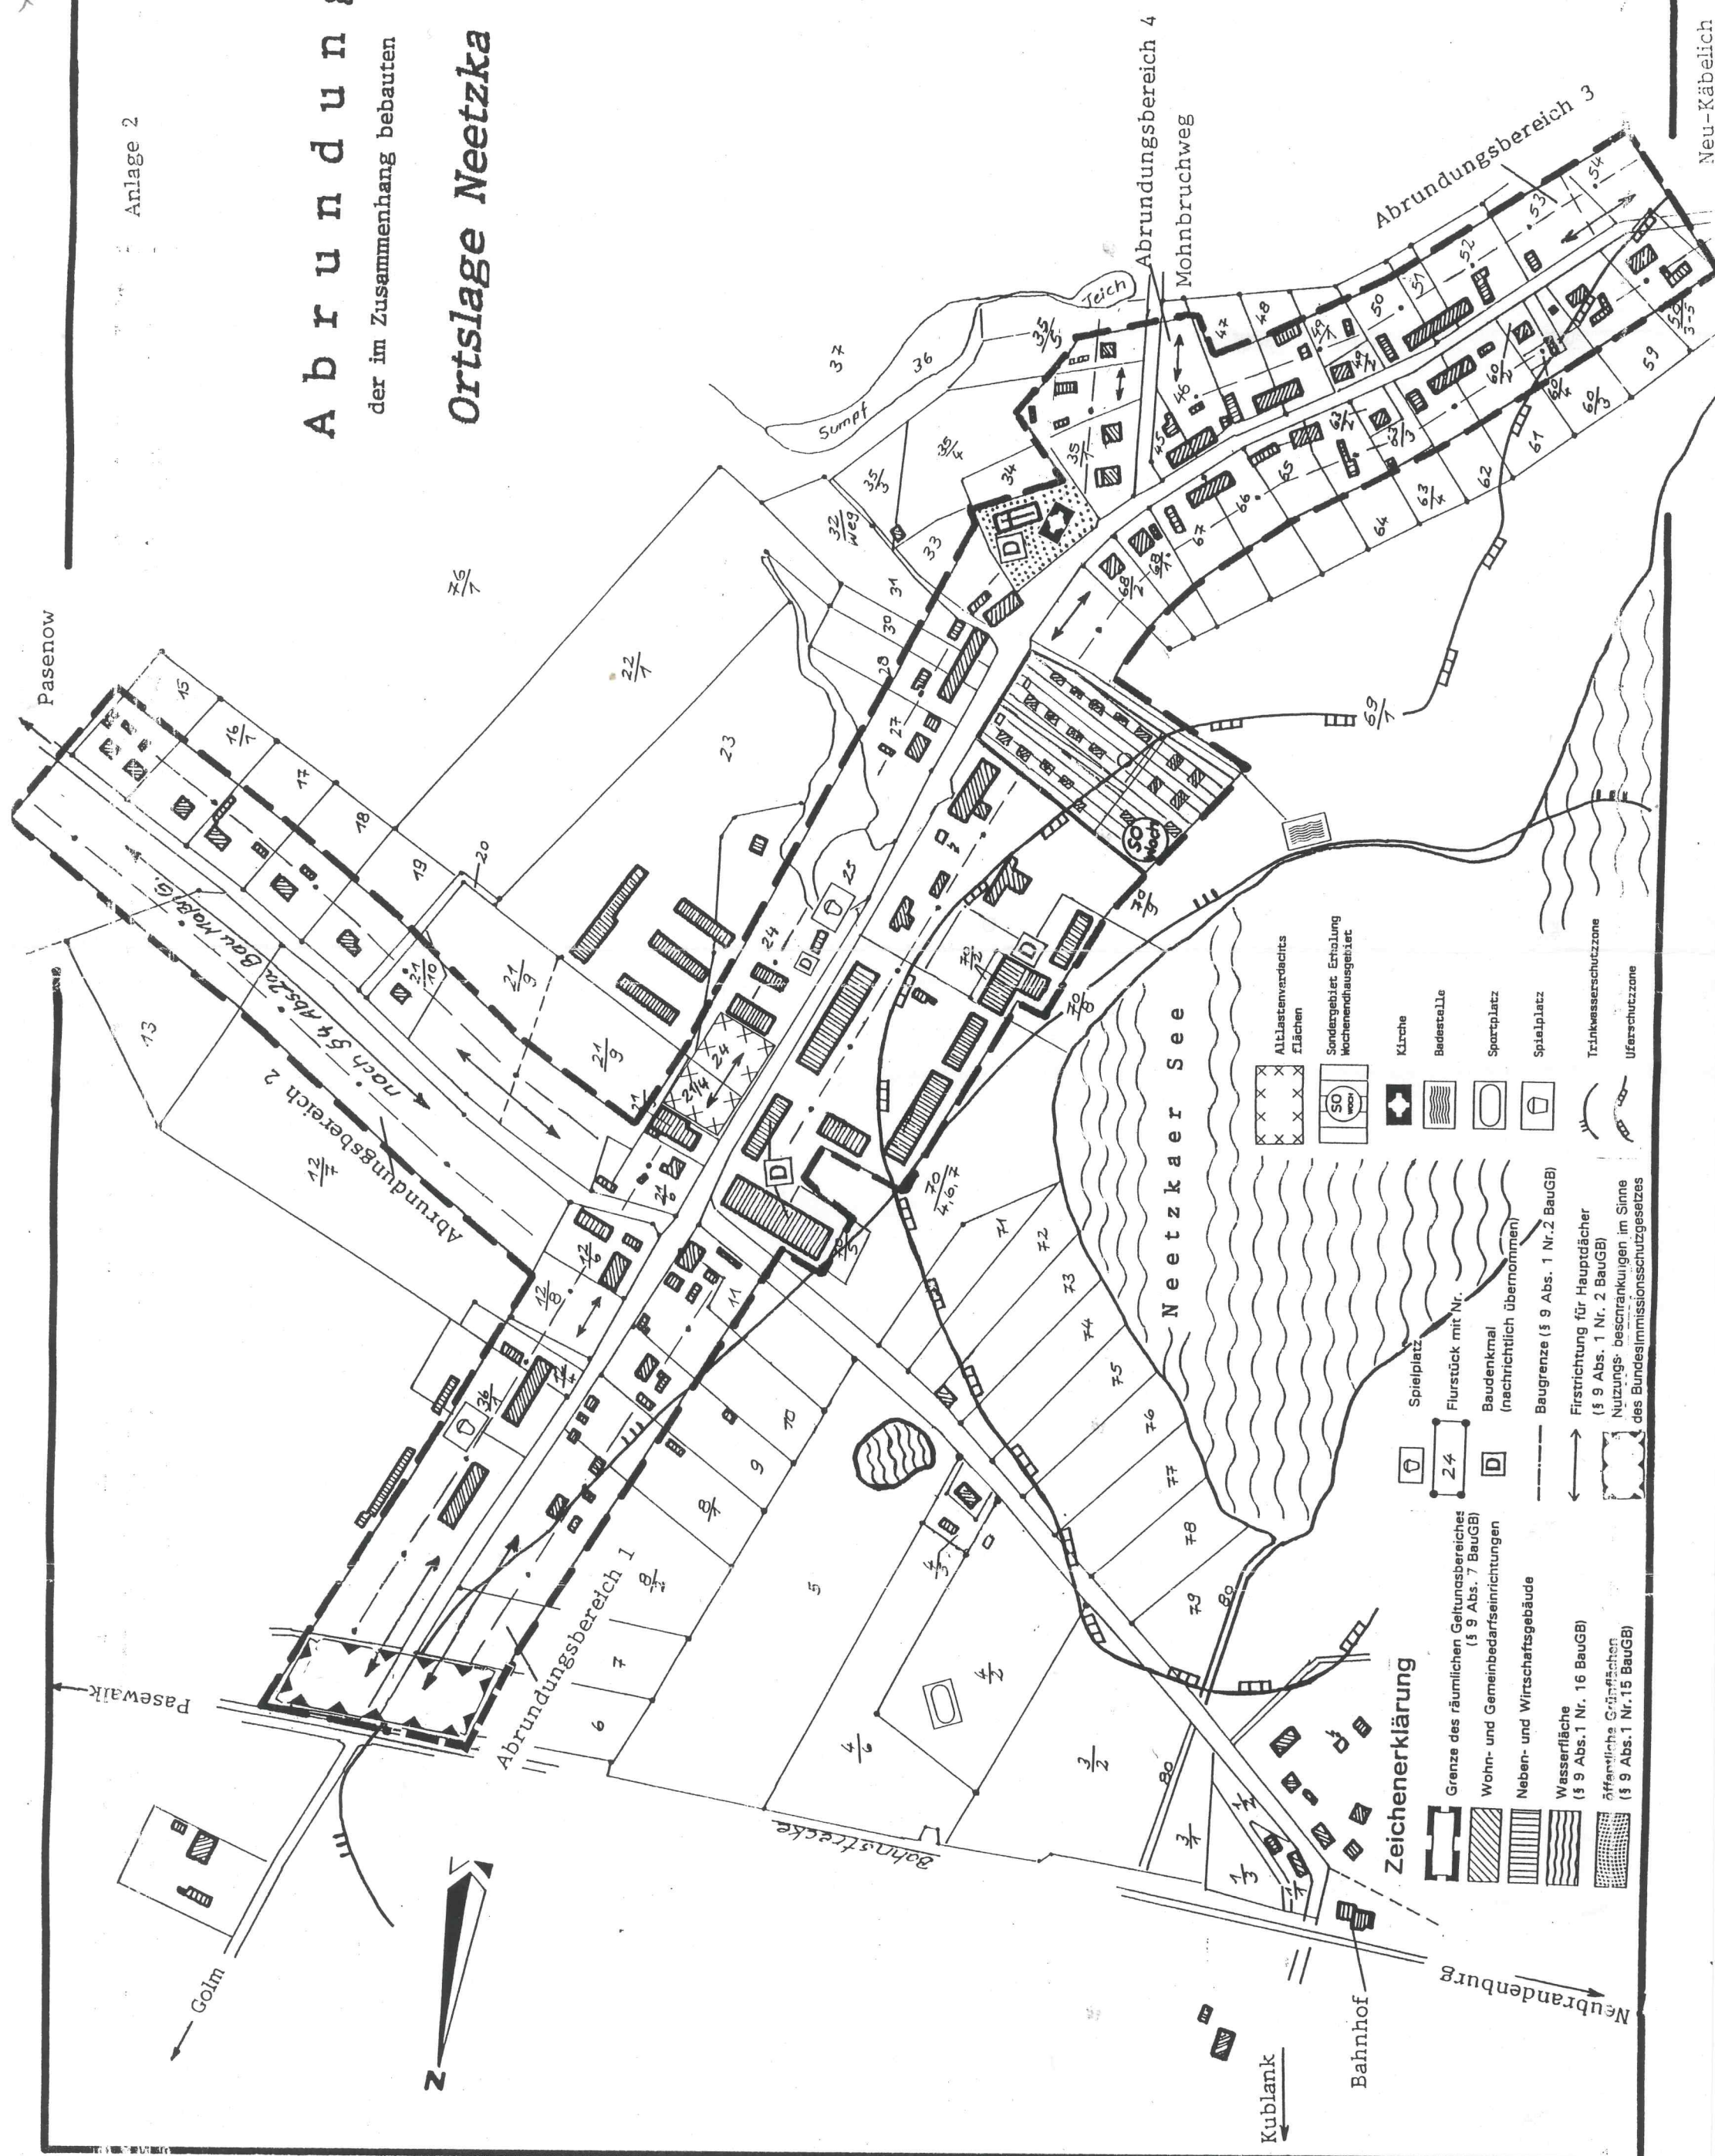

Zeichenerklärung

- Grenze des räumlichen Geltungsbereiches (§ 9 Abs. 7 BauGB)
- Wohn- und Gemeinbedarfsanlagen
- Neben- und Wirtschaftsgebäude
- Wasserfläche (§ 9 Abs. 1 Nr. 16 BauGB)
- Ästhetische Grünflächen (§ 9 Abs. 1 Nr. 15 BauGB)
- Spielplatz
- Flurstück mit Nr.
- Baudenkmal (nachrichtlich übernommen)
- Baugrenze (§ 9 Abs. 1 Nr. 2 BauGB)
- Firststrichung für Hauptdächer (§ 9 Abs. 1 Nr. 2 BauGB)
- Nutzungsbeschränkungen im Sinne des Bundesimmissionsschutzgesetzes
- Altlastenverdachtsflächen
- Sondergebiet Erhaltung Wochenendhausgebiet
- Kirche
- Badestelle
- Sportplatz
- Spielplatz
- Trinkwasserschutzzone
- Uferschutzzone

Neu-Käbelich