


Hy Ngst 2/13

GOK (13,60 m HN)

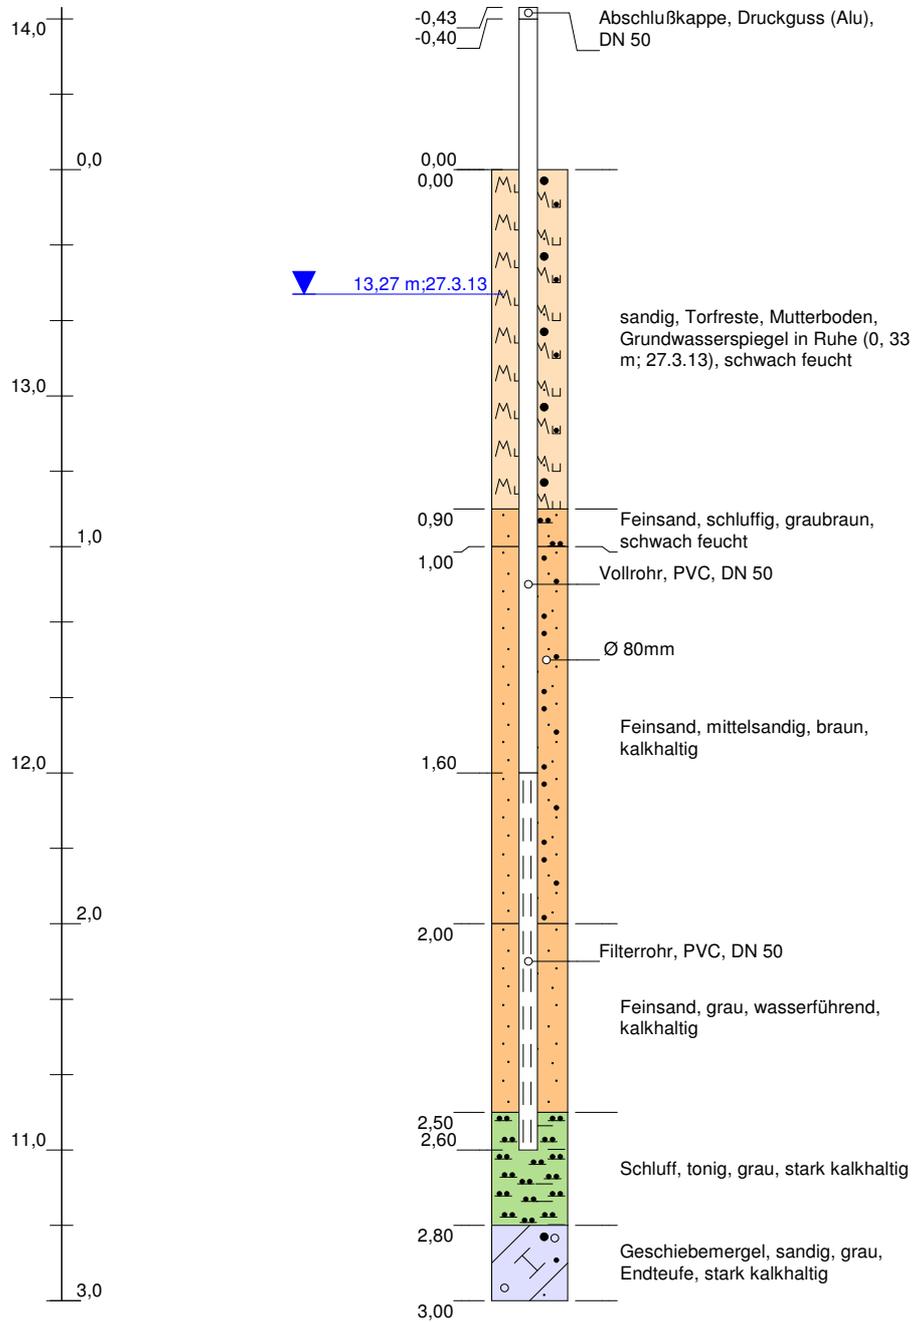

Höhenmaßstab: 1:20

Projekt: Seewiese Neegast (21308-00)		 UmweltPlan GmbH Stralsund/Güstrow
Bohrung: Hy Ngst 2/13		
Auftraggeber: Gemeinde Steinhagen	Rechtswert: 4567127	
Bohrfirma: Martin Schulz, Brunnenbaumeister	Hochwert: 6015674	
Bearbeiter: A. Andreas	Ansatzhöhe: 13,60m HN	
Datum: Mai 2013	Endtiefe: 3,00m	Anlage 5, Blatt 2