Hy Ngst 1/13

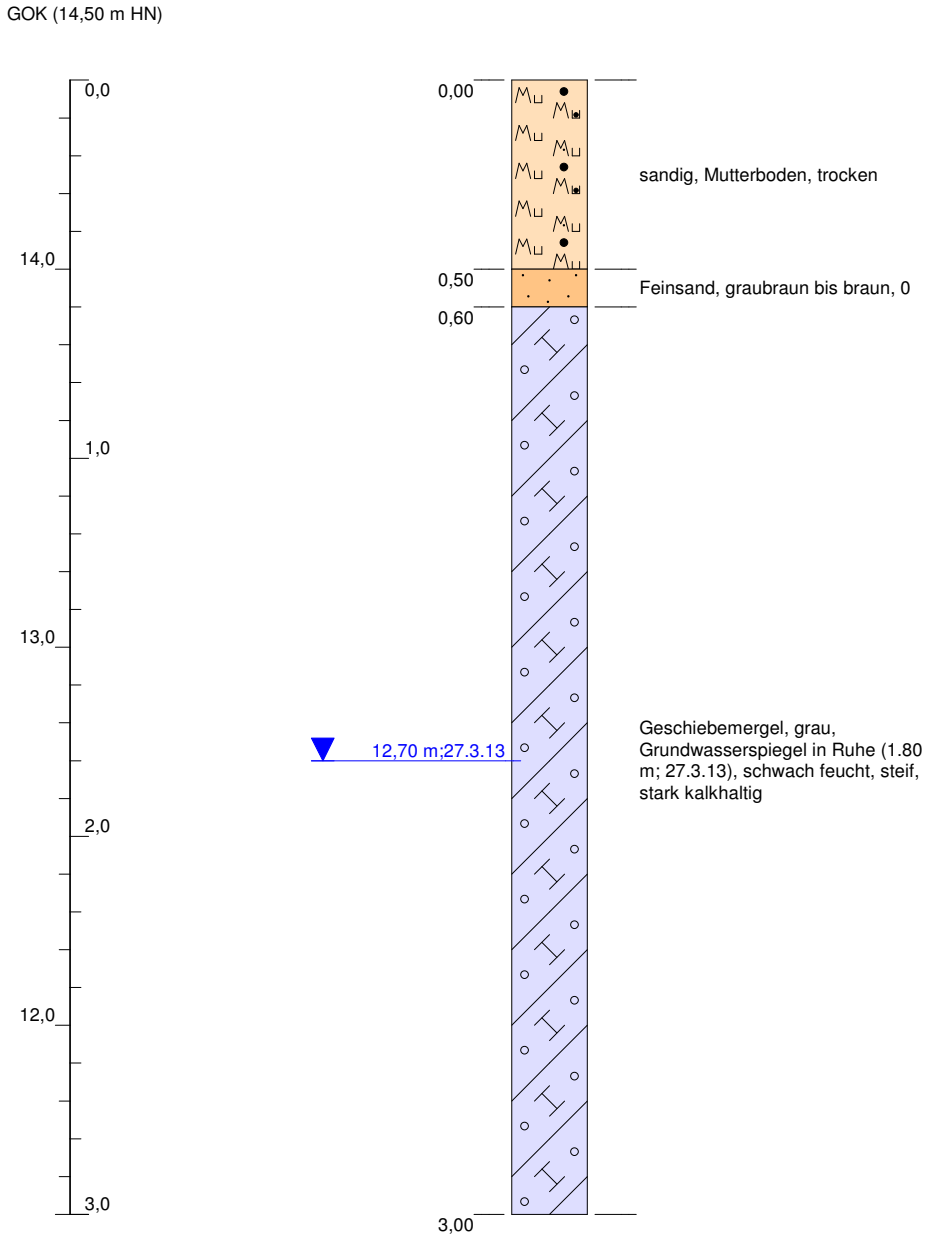

Höhenmaßstab: 1:20

Projekt:	**Negast Seewiese (21308-00)**		
Bohrung:	**Hy Ngst 1/13**		
Auftraggeber:	Gemeinde Steinhagen	Rechtswert:	4567177
Bohrfirma:	Martin Schulz, Brunnenmeister	Hochwert:	6015659
Bearbeiter:	A. Andreas	Ansatzhöhe:	14,50m HN
Datum:	Mai 2013	Endtiefe:	3,00m

UmweltPlan GmbH Stralsund/Güstrow

Anlage 5, Blatt 1