


Hy Ngst 3/13

GOK (14,20 m HN)

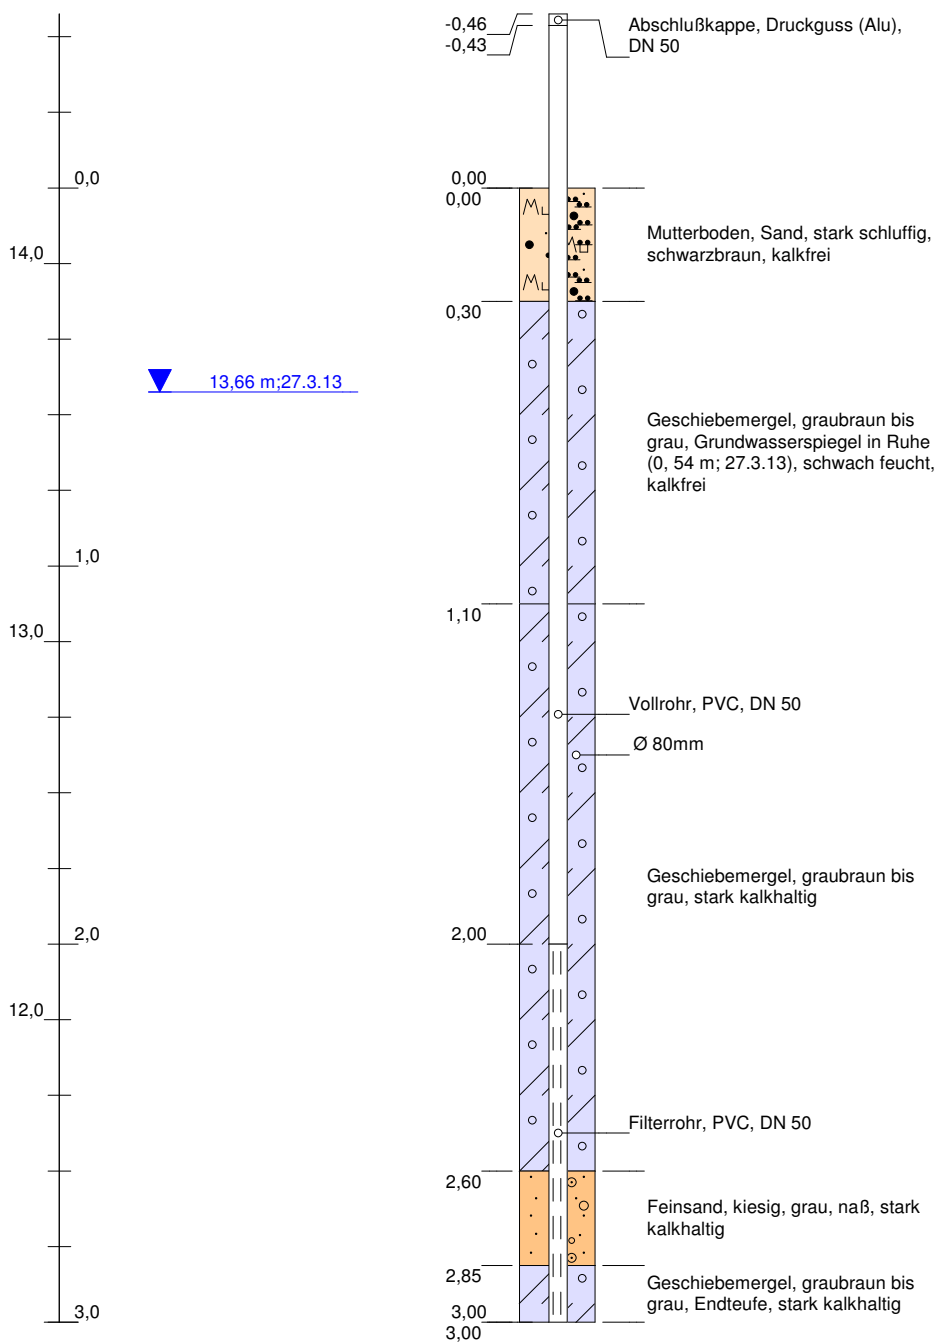

Höhenmaßstab: 1:20

Projekt: Seewiese Negast (21308-00)		
Bohrung: Hy Ngst 3/13		
Auftraggeber: Gemeinde Steinhagen	Rechtswert: 4567171	
Bohrfirma: Martin Schulz, Brunnenbaumeister	Hochwert: 6015680	
Bearbeiter: A. Andreas	Ansatzhöhe: 14,20m HN	
Datum: Mai 2013	Endtiefe: 3,00m	Anlage 5, Blatt 3