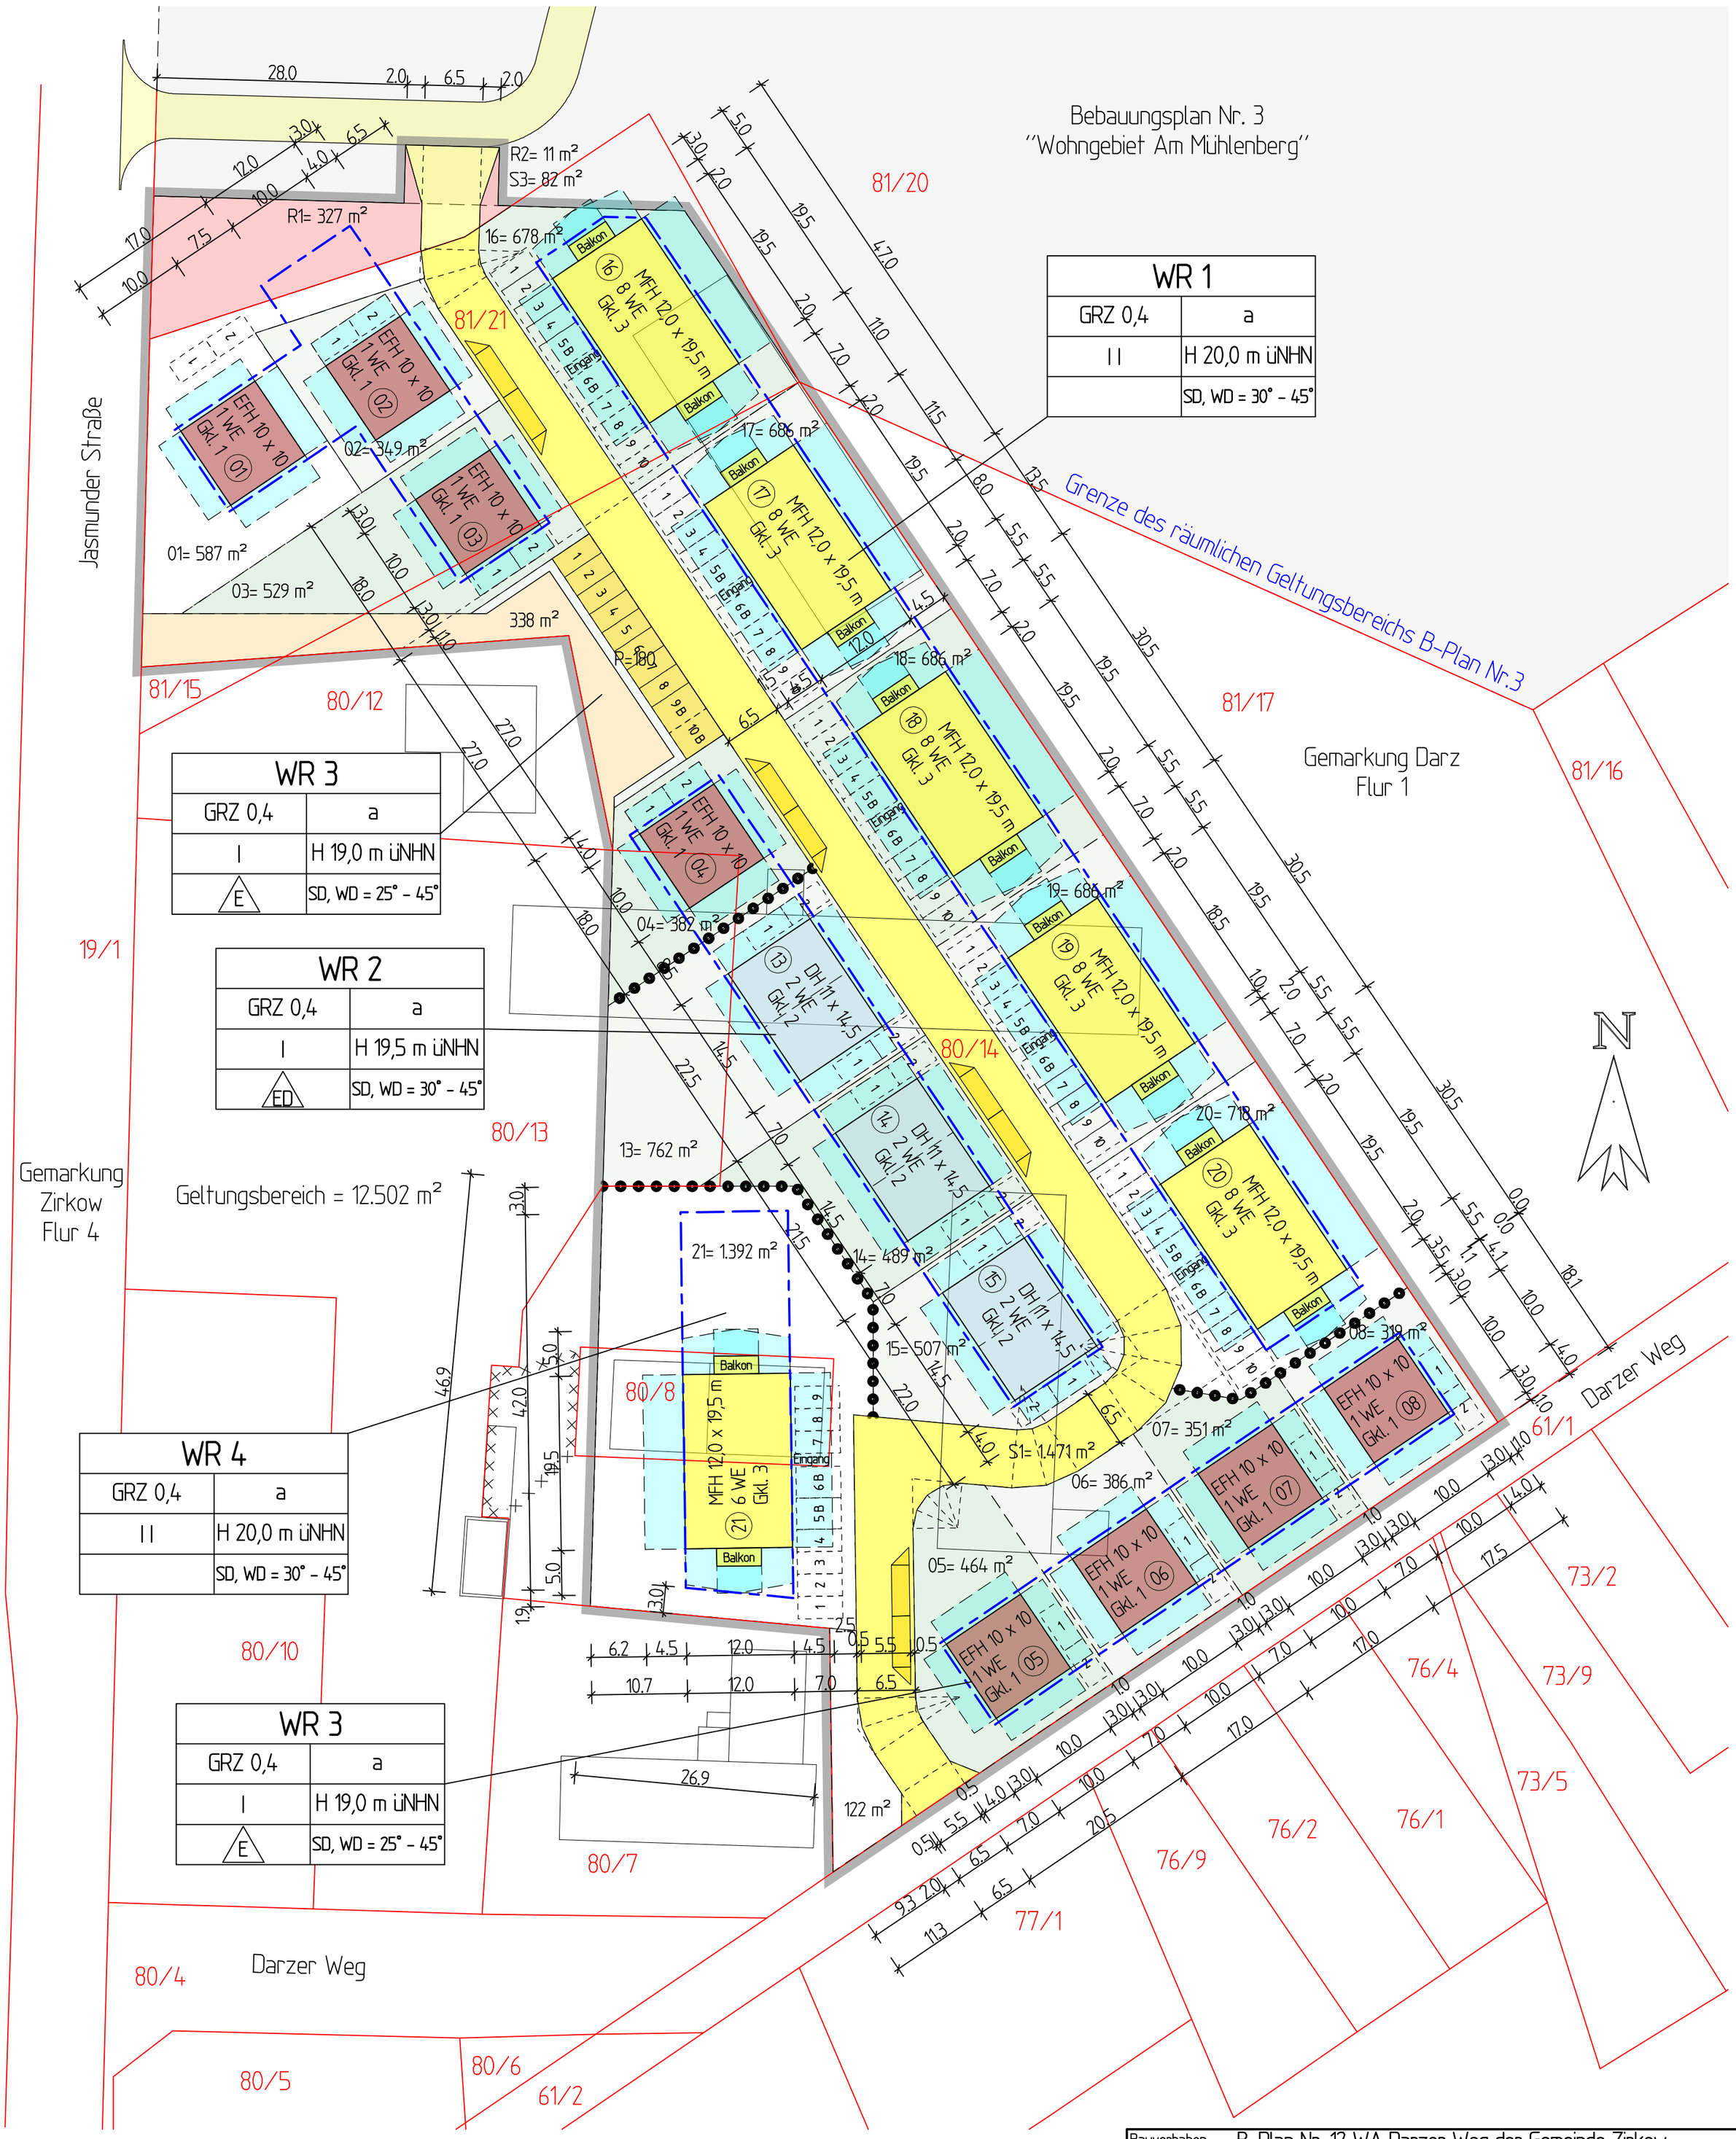

Bauvorhaben:	B-Plan Nr. 12 WA Darzer Weg der Gemeinde Zirkow
Bauort:	Darzer Weg, 18528 Zirkow
Bauherr:	Gemeinde Zirkow, Göhrener Weg 1, Ostseebad Baabe
Darstellung:	**Konzept zum Bebauungsplan**

KAWO ing
KAWO Ing GmbH
Albert- Schweitzer- Str. 11
18442 Wendorf OT Groß Lüdershagen
tel.: +49 (0) 3831-46399-50
email: info@kawo-ing.de
web: www.kawo-ing.de

Maßstab:	1 : 500
Datum:	24.10.2022
Bearbeiter:	LH
Projekt-Nr.:	2022-BV-0226
Blatt-Nr.:	1

Blattgröße: H x B = 594 x 420 mm