


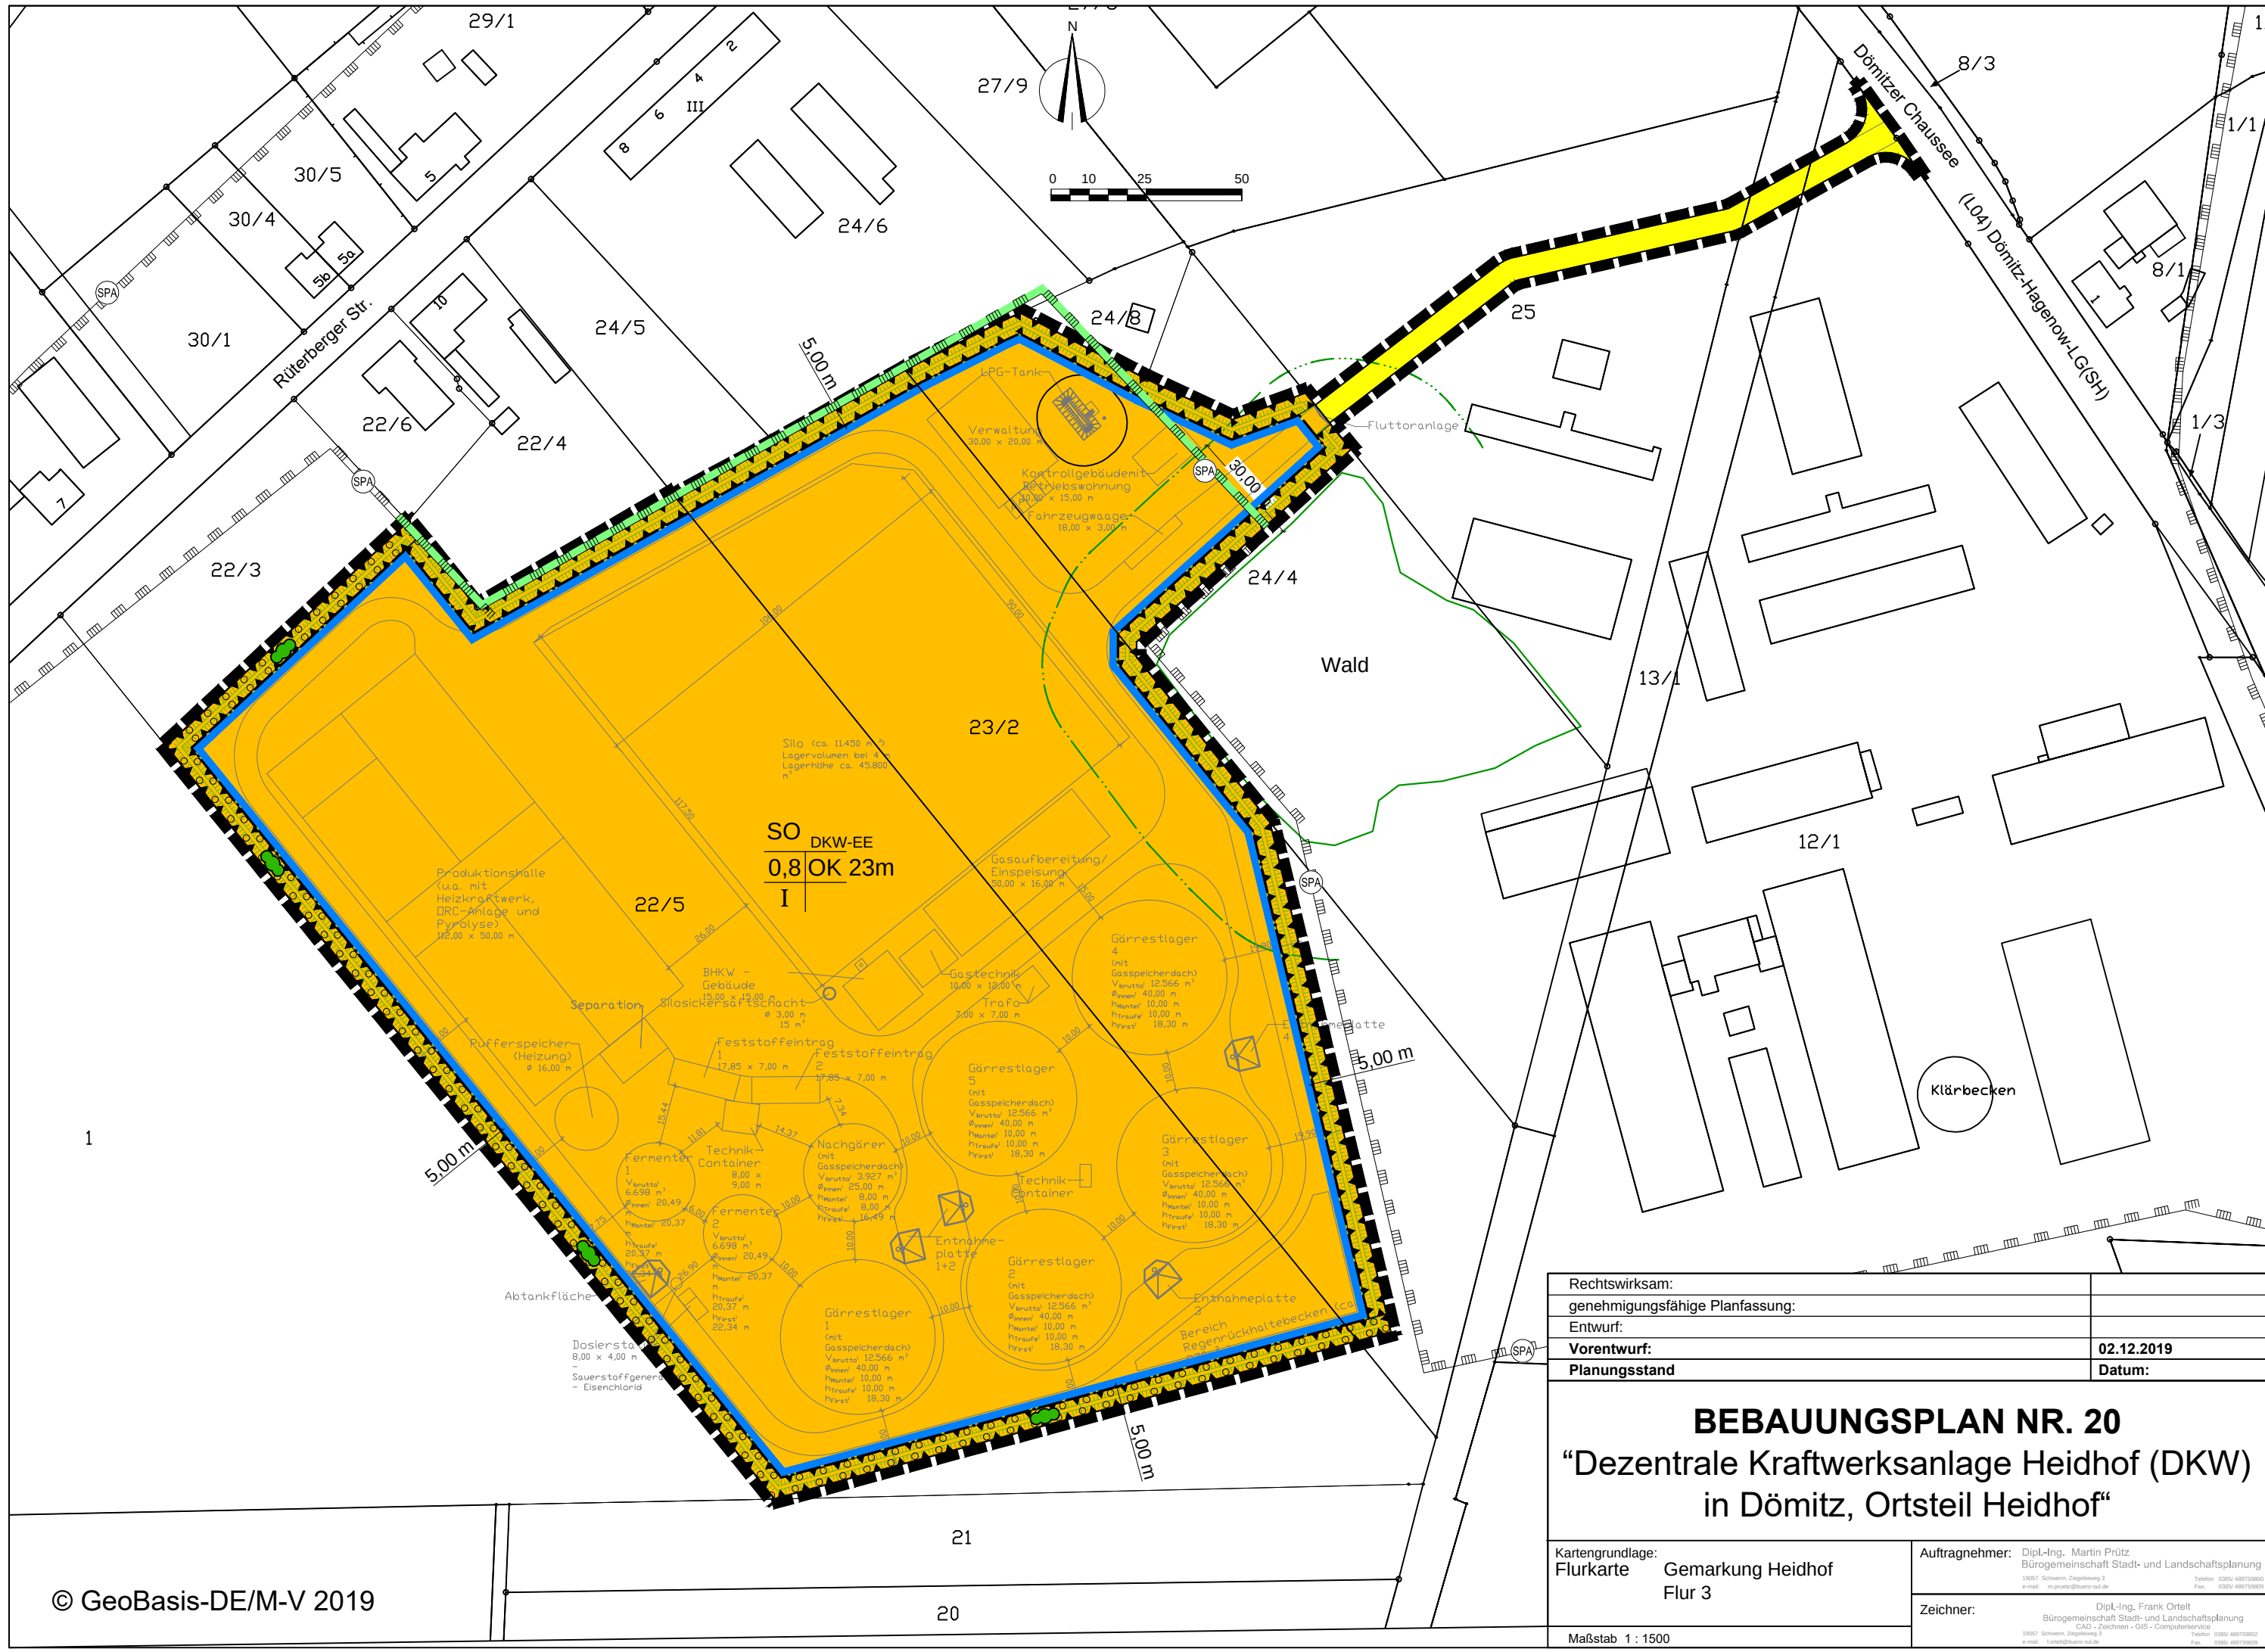

Rechtswirksam:	
genehmigungsfähige Planfassung:	
Entwurf:	
Vorentwurf:	02.12.2019
Planungsstand	Datum:

BEBAUUNGSPLAN NR. 20
“Dezentrale Kraftwerksanlage Heidhof (DKW)
in Dömitz, Ortsteil Heidhof“

Kartengrundlage: Flurkarte	Gemarkung Heidhof Flur 3	Auftragnehmer: Dipl.-Ing. Martin Prütz Bürogemeinschaft Stadt- und Landschaftsplanung 13057 Schwenn, Ziegelweg 3 Tel.: 0385 48975980 Fax: 0385 48975989
Maßstab 1 : 1500		Zeichner: Dipl.-Ing. Frank Ortel Bürogemeinschaft Stadt- und Landschaftsplanung CAD - Zeichnen - GIS - Computerservice 13057 Schwenn, Ziegelweg 3 Tel.: 0385 48975980 Fax: 0385 48975989