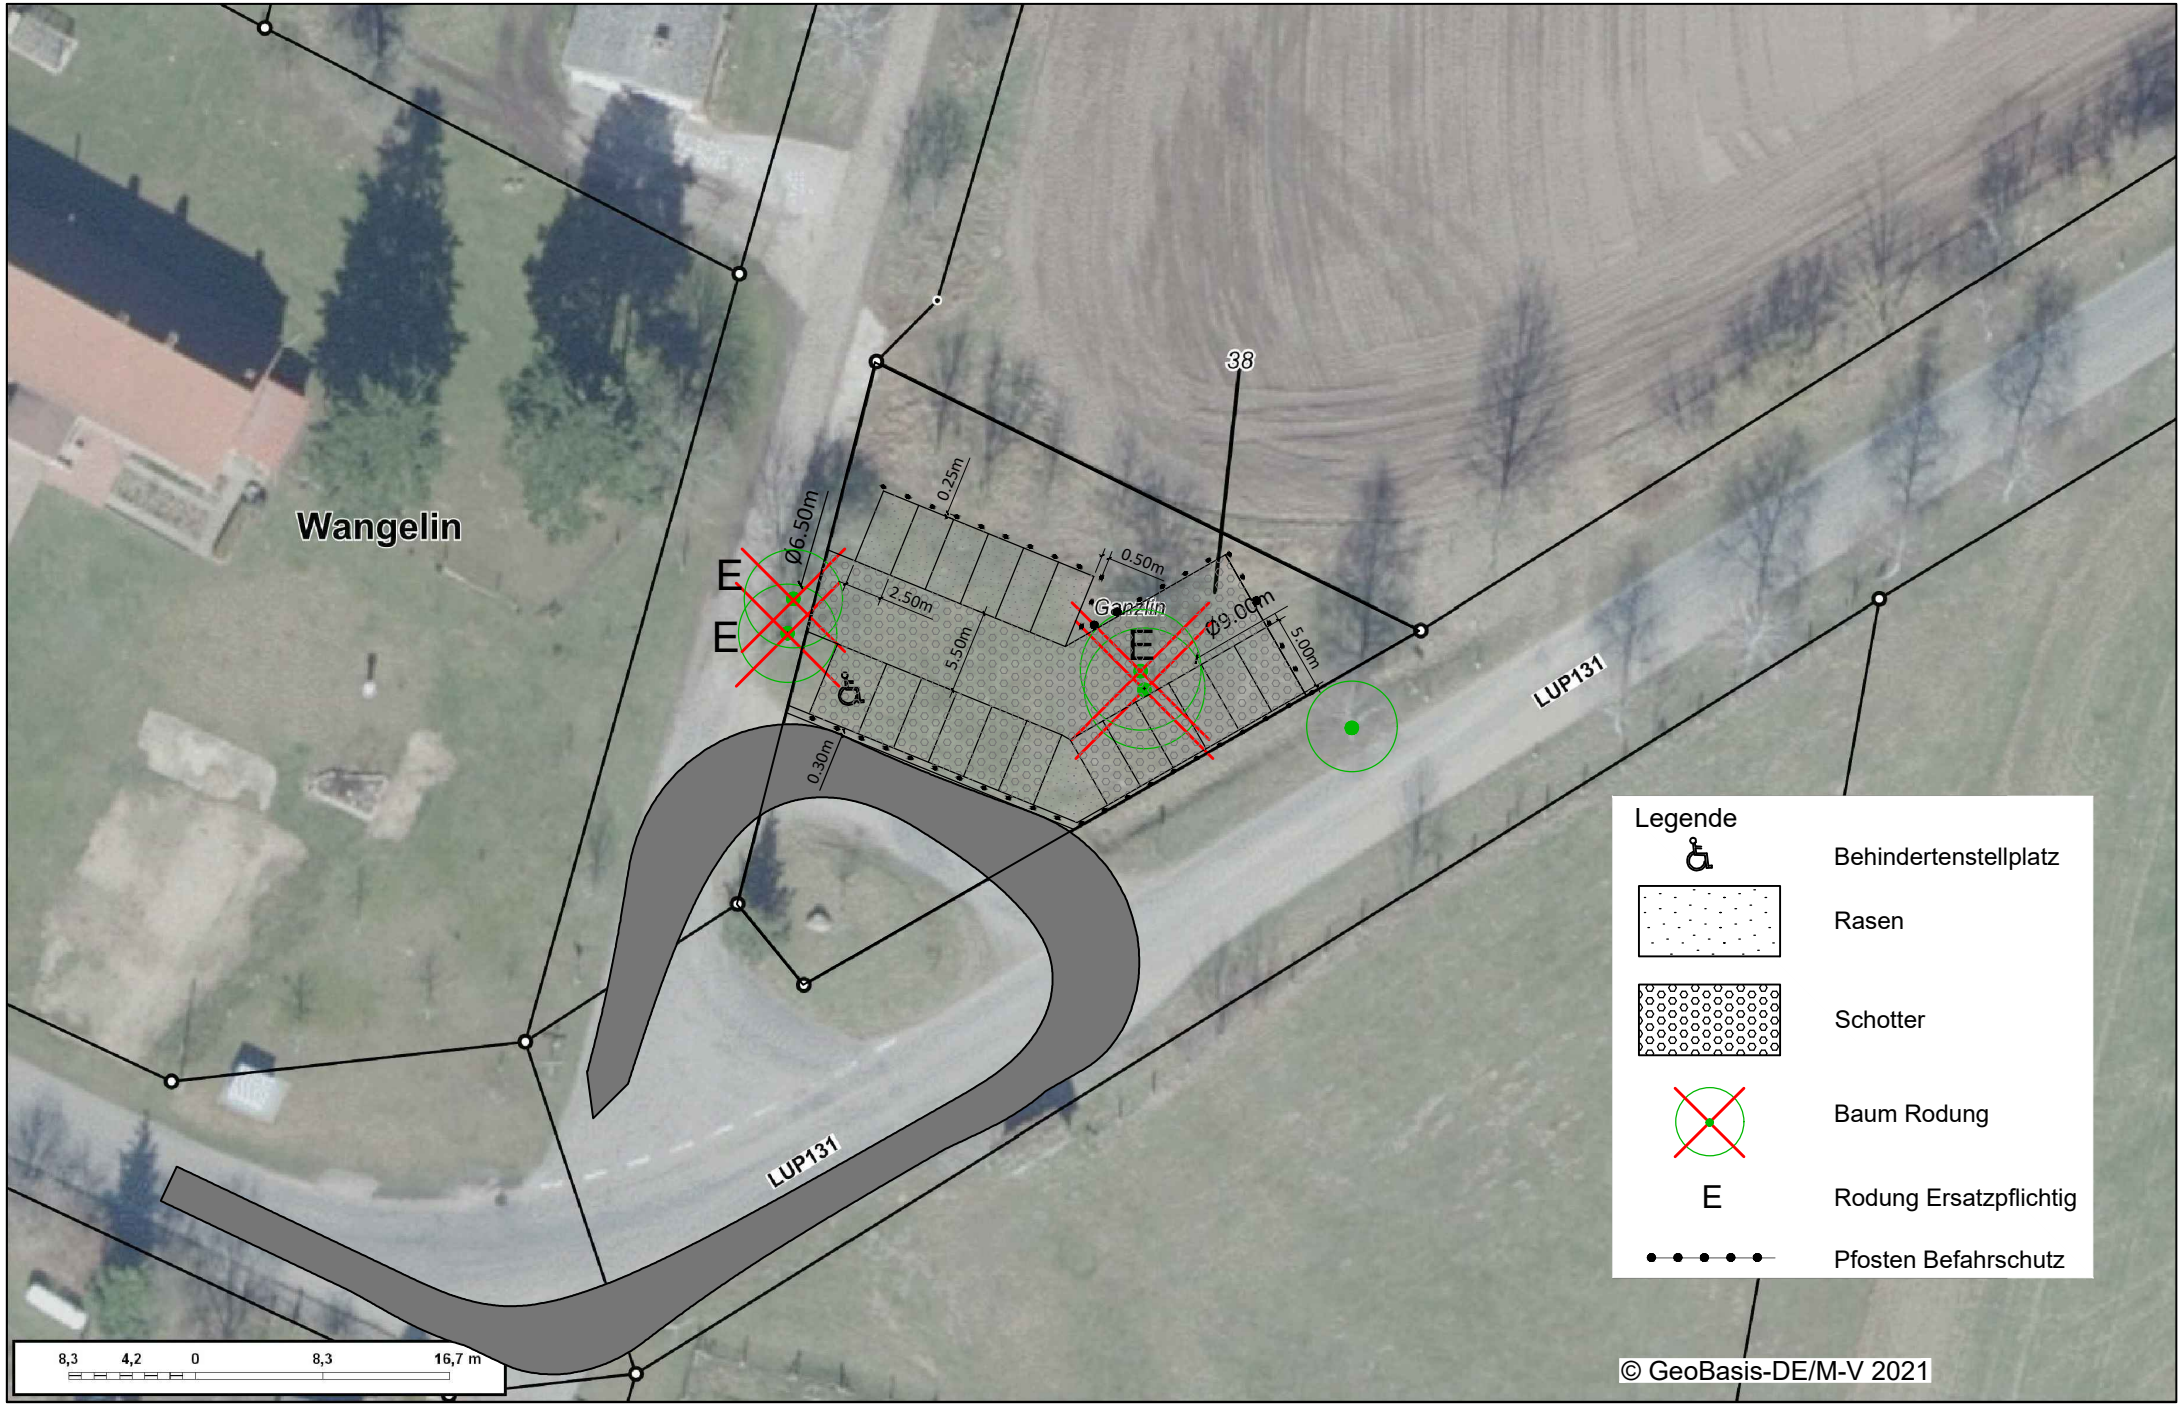
Wangelin
38
Ø6.50m
0.25m
0.50m
2.50m
5.50m
Ø9.00m
5.00m
0.30m
E
E
E
LUP131
LUP131
Legende
Behindertenstellplatz
Rasen
Schotter
Baum Rodung
E
Rodung Ersatzpflichtig
Pfosten Befahrschutz
8,3
4,2
0
8,3
16,7 m
© GeoBasis-DE/M-V 2021