



VORHABEN- UND ERSCHLIESSUNGSPLAN ZUM VORHABENBEZOGENEN BEBAUUNGSPLAN NR. 8, "SOLARPARK EDEKA VALLUHN"

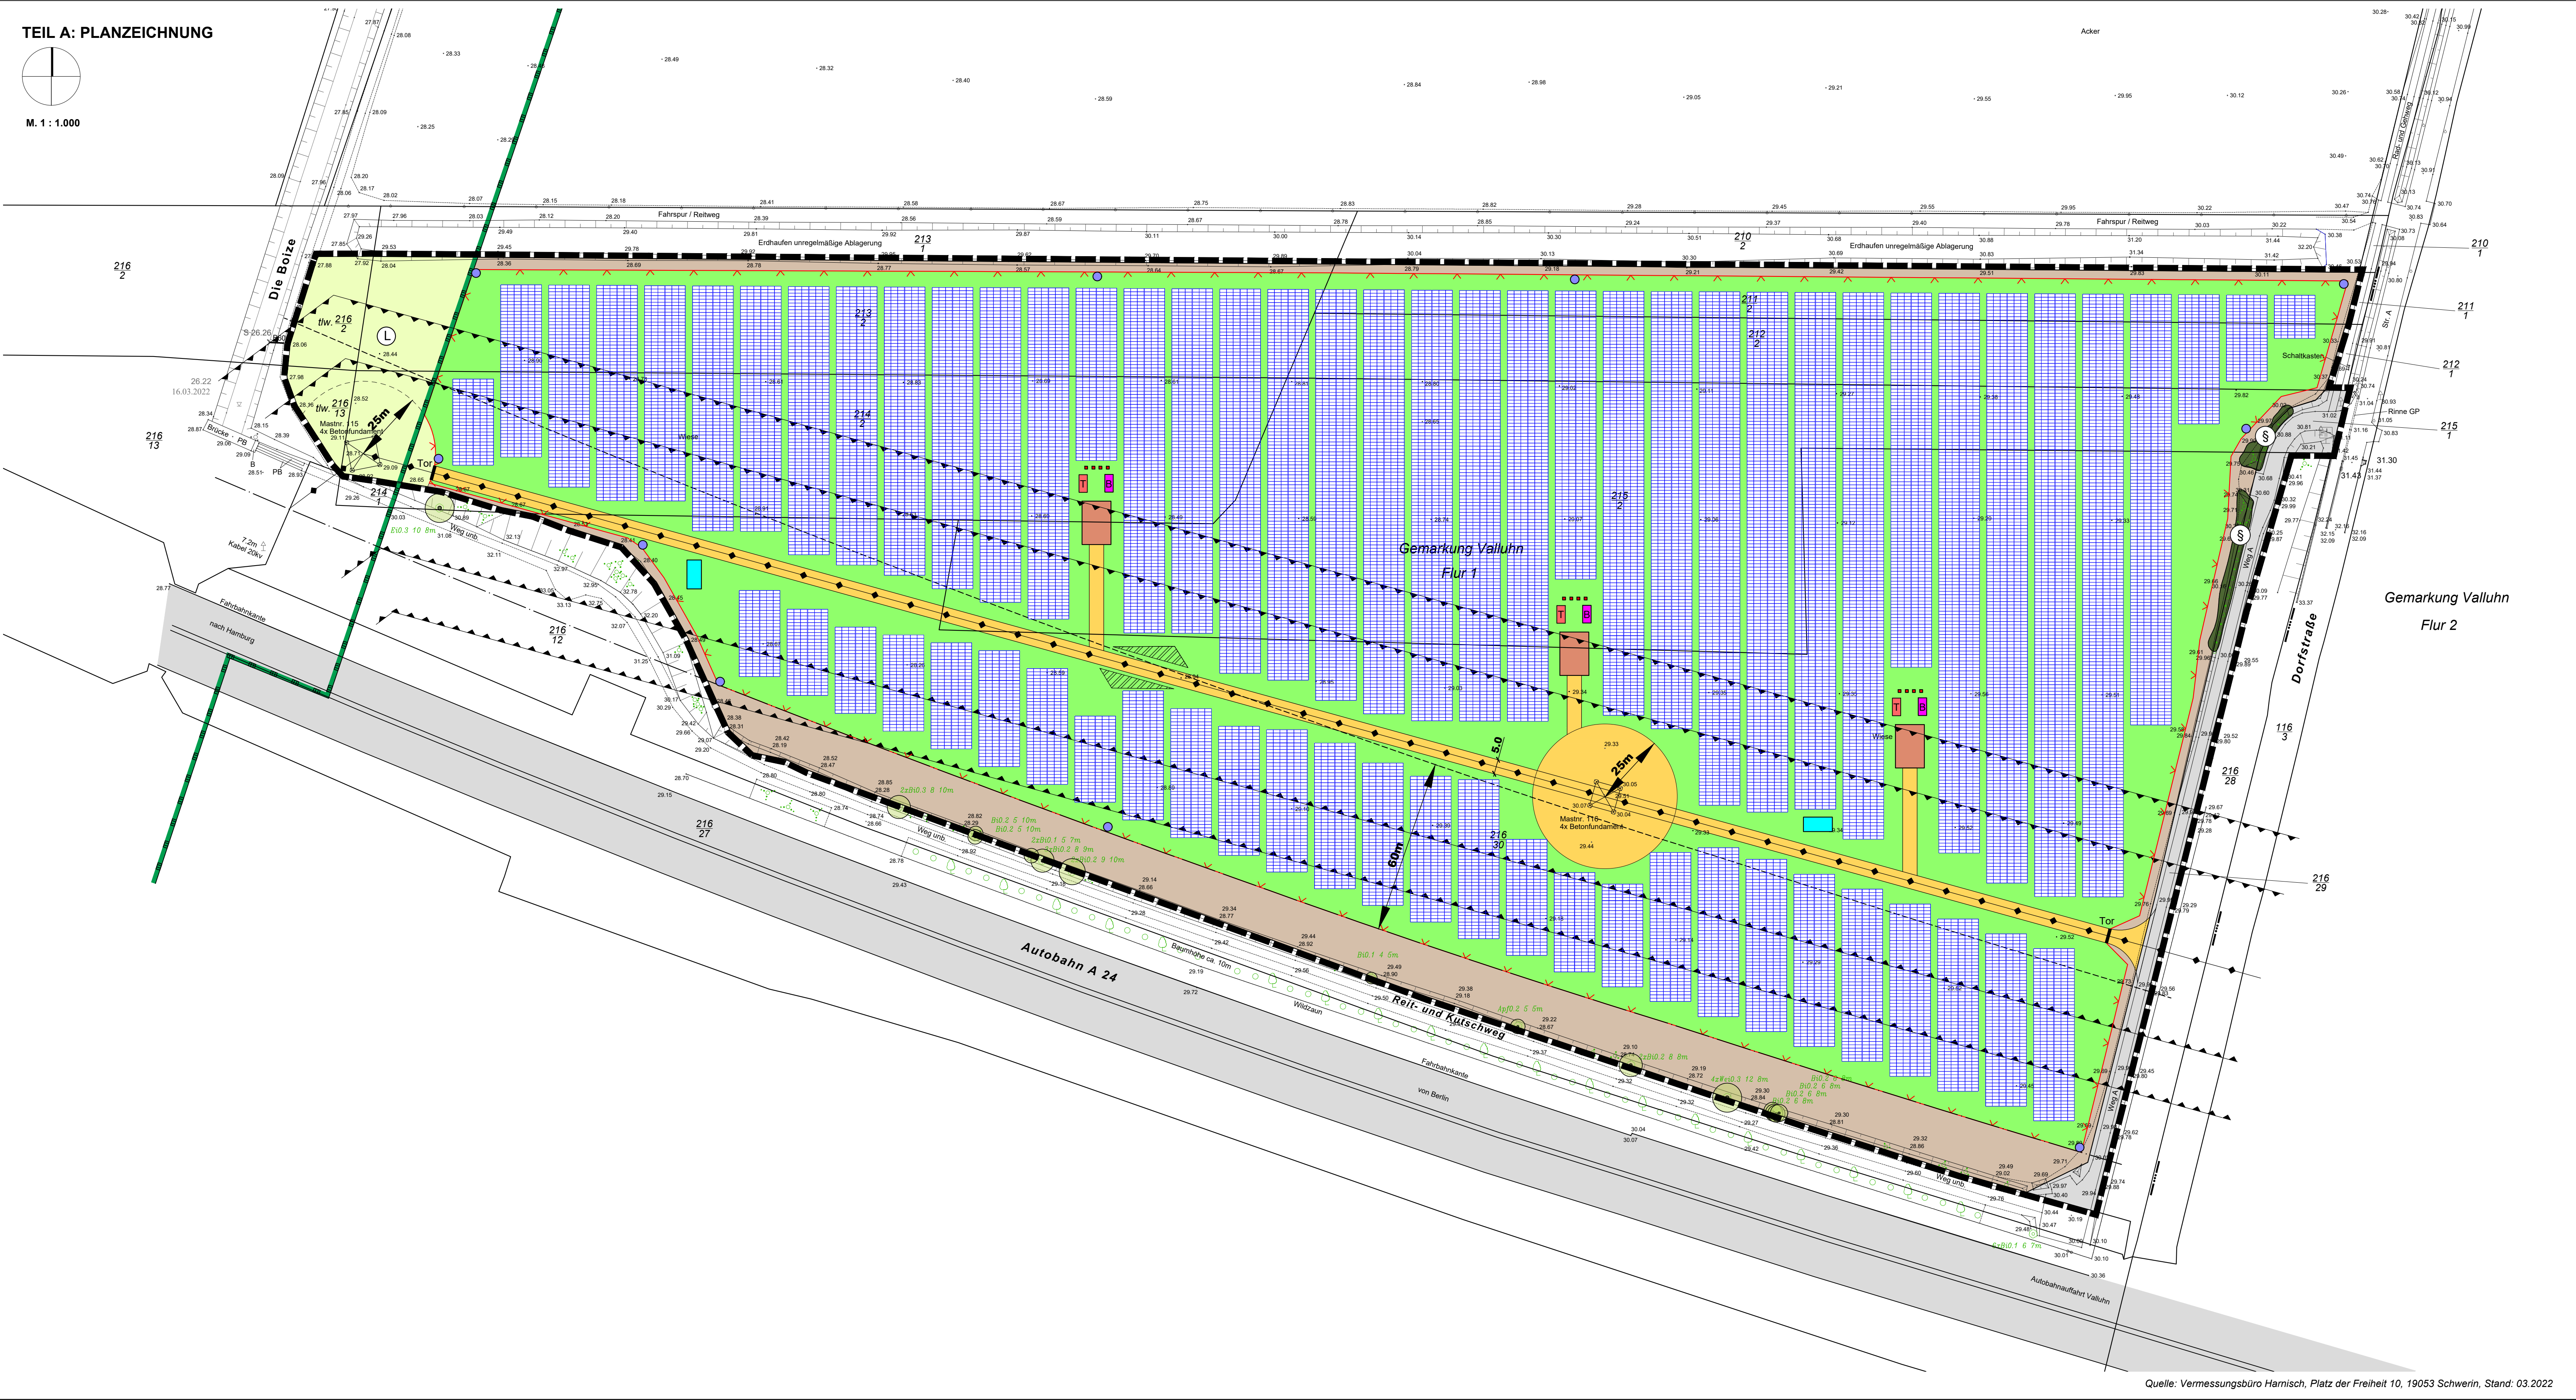

Quelle: Vermessungsbüro Harnisch, Platz der Freiheit 10, 19053 Schwerin, Stand: 03.2022

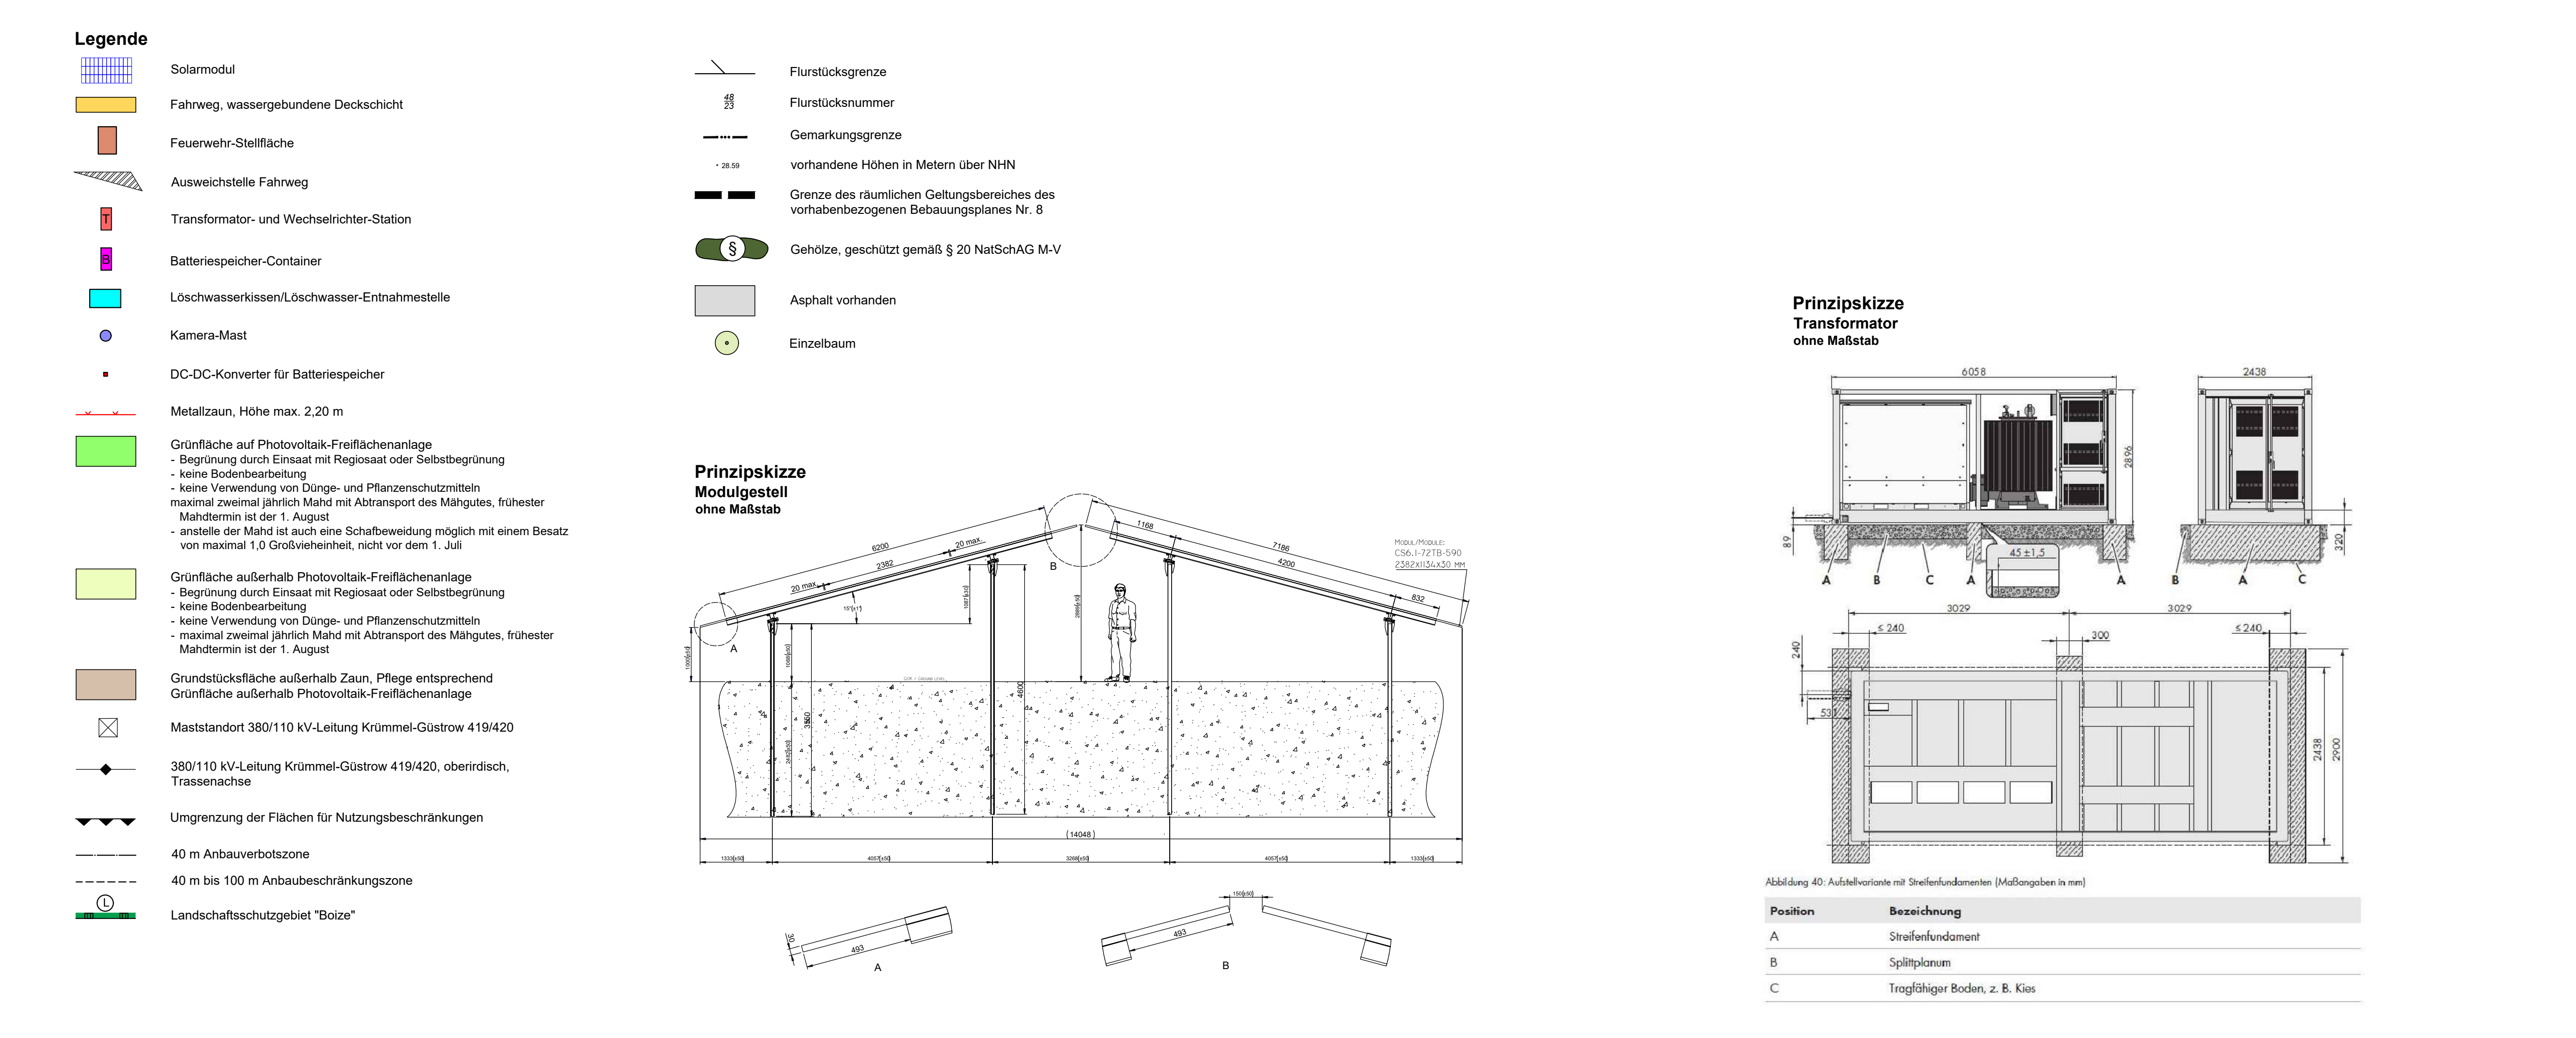

Prinzipskizze Transformator ohne Maßstab


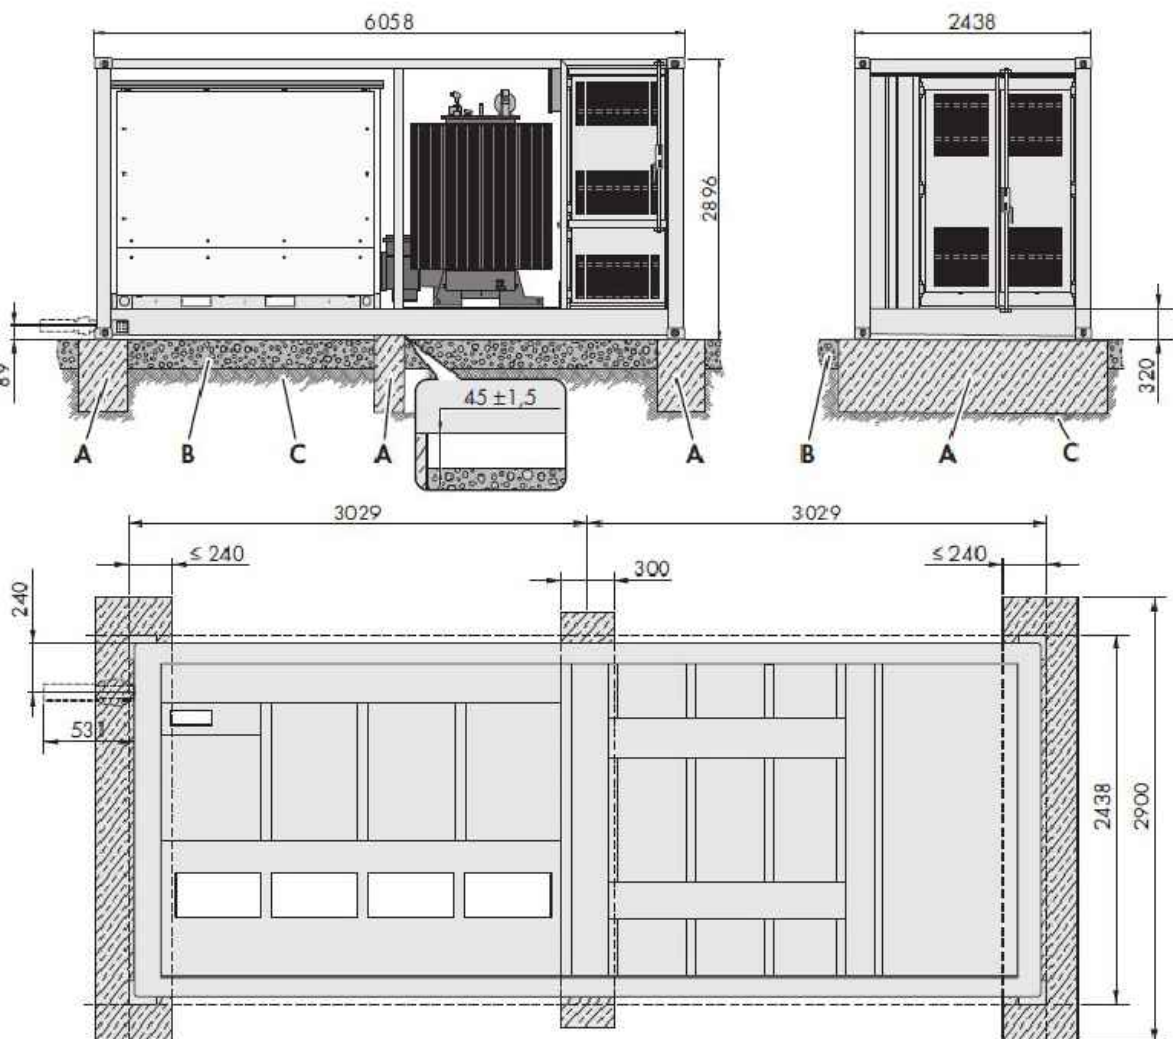


Abbildung 40: Aufstellvariante mit Stellerfundamenten (Maßangaben in mm)

Position	Bezeichnung
A	Stellerfundament
B	Spülplanum
C	Tragfähiger Boden, z. B. Kies

Vorhaben- und Erschließungsplan zum vorhabenbezogenen Bebauungsplan Nr. 8, "Solarpark Edeka Valluhn"

für ein Gebiet nördlich der A24, westlich der Autobahnteilanschlussstelle Gallin/Valluhn und östlich der Boize

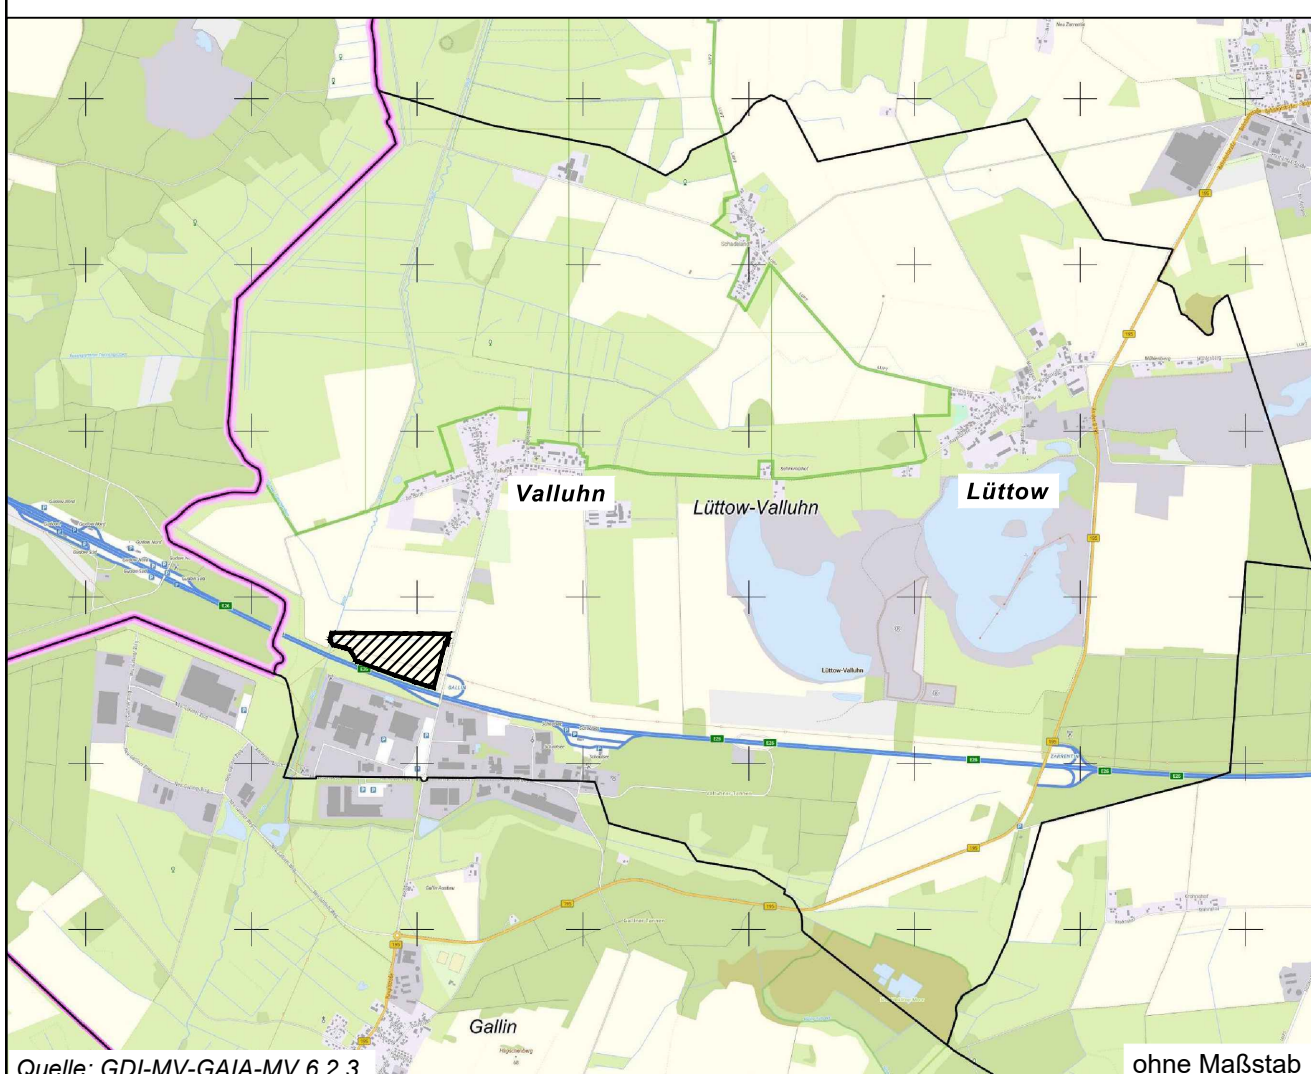

Quelle: GDI-MV-GAIA-MV 6.2.3

Entwurf zur Unterrichtung der Öffentlichkeit gemäß § 3 (2) BauGB und der Behörden und sonstigen Träger öffentlicher Belange gemäß § 4 (2) BauGB



Elisabeth-Hasenoff-Strasse 1
23064 Lübeck
Tel. 0451 / 610 88-0
luebeck@prokon-planung.de
22081 Hamburg
Tel. 040 / 22 94 64-0
hamburg@prokon-planung.de

Planungsstand:
05.04.2023
19.06.2024