





Kommunalwind Nord GmbH
 Freyschmidtstraße 20
 17291 Prenzlau

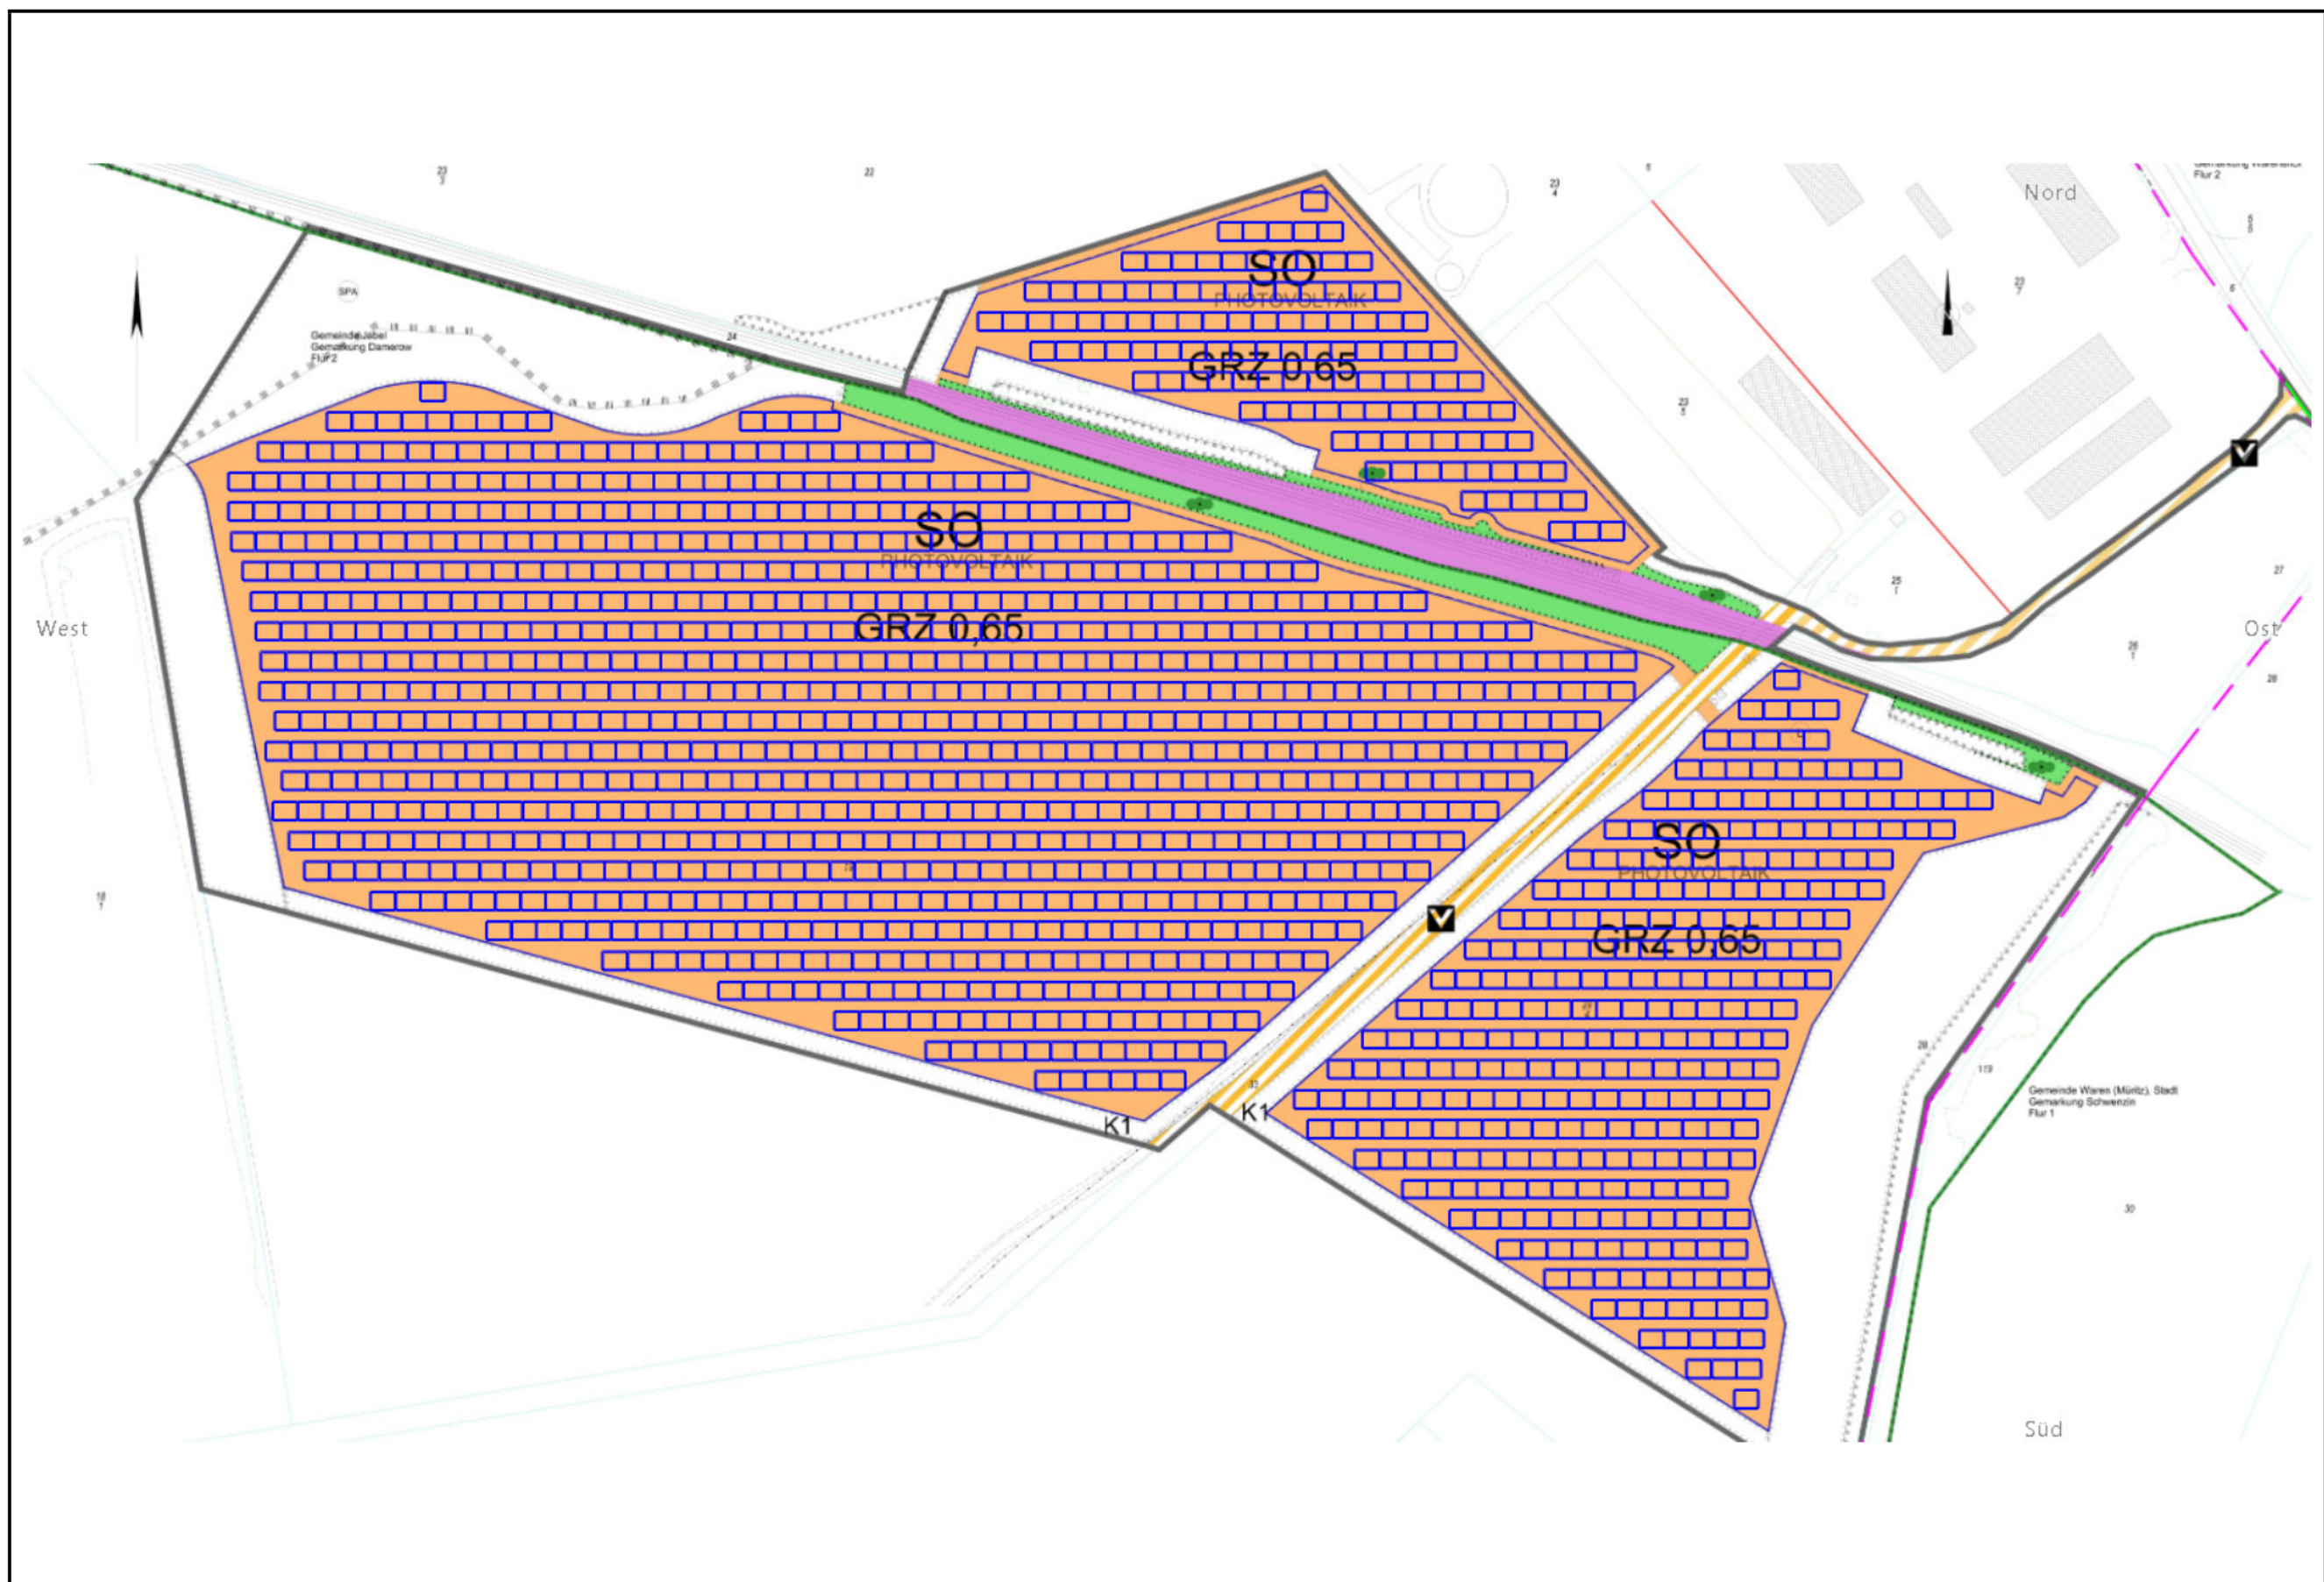

Maßnahme:		Bebauungsplan Nr. 14 "Solarpark am Bioenergiestandort Schwenzin" der Gemeinde Jabel Stand: Vorentwurf Juli 2024
Bearbeiter:	Philipp	Übersichtsplan
Datum:	09.07.2024	

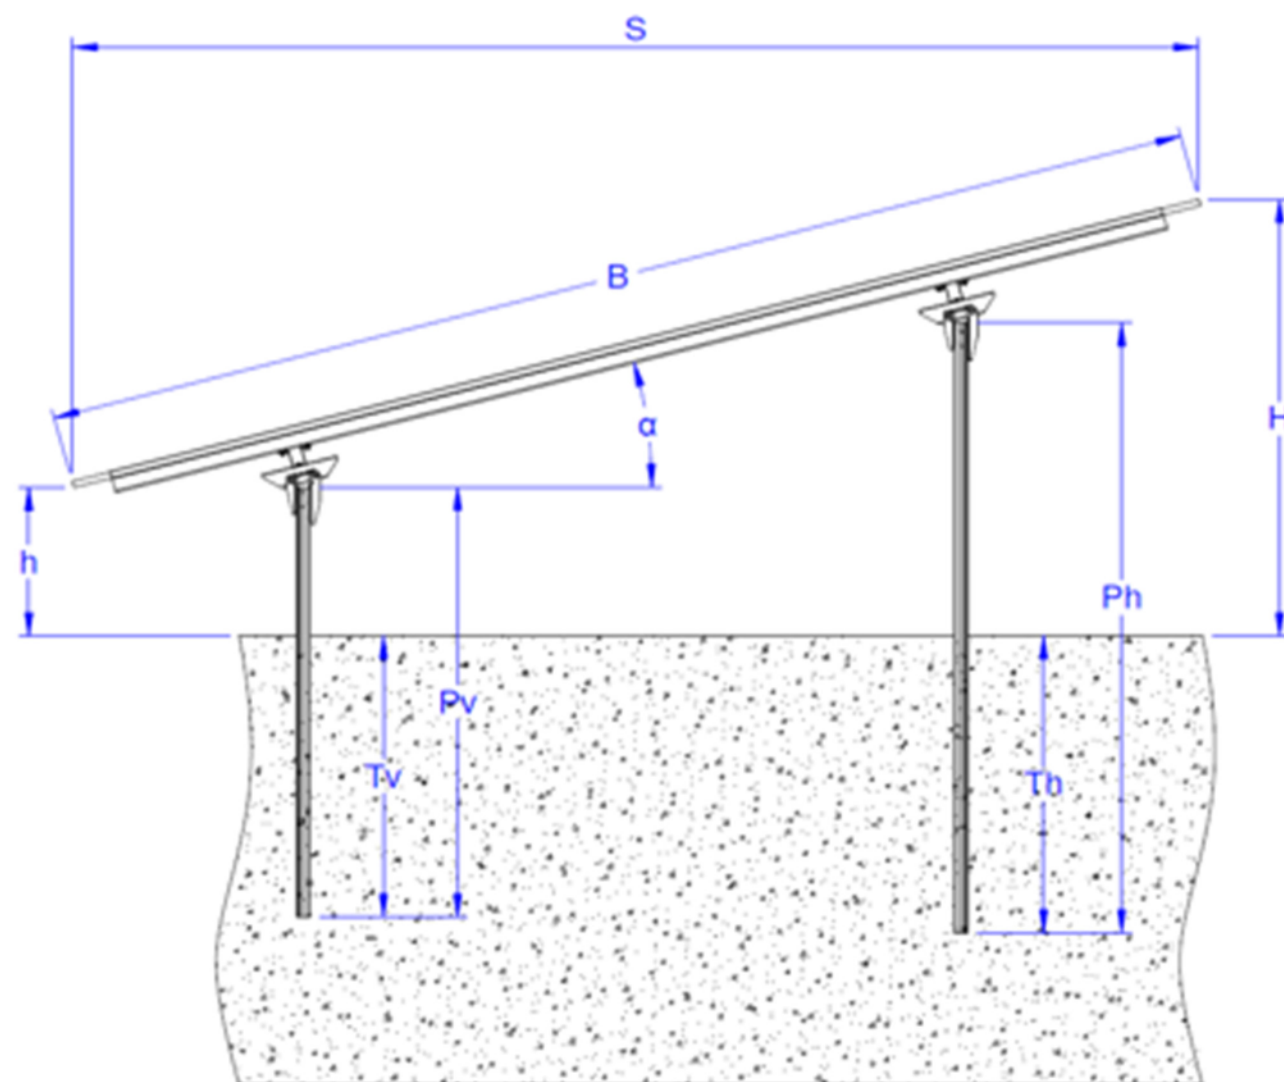

B:	7192
α :	18
h:	800
H:	3022
T_v :	1.700 (± 50)
T_h :	1.700 (± 50)
P_v :	2.550
P_h :	3.600
S:	6840

Maße in [mm]

Dimensions in [mm]

Projekt: Jabel

Kommunalwind Nord GmbH
Freyschmidtstraße 20
17291 Prenzlau



Maßnahme:	Bebauungsplan Nr. 14 "Solarpark am Bioenergiestandort Schwenzin" der Gemeinde Jabel Stand: Vorentwurf Juli 2024	
Bearbeiter:	Philipp	Darstellung des geplanten PV-Montagesystems
Datum:	09.07.2024	