


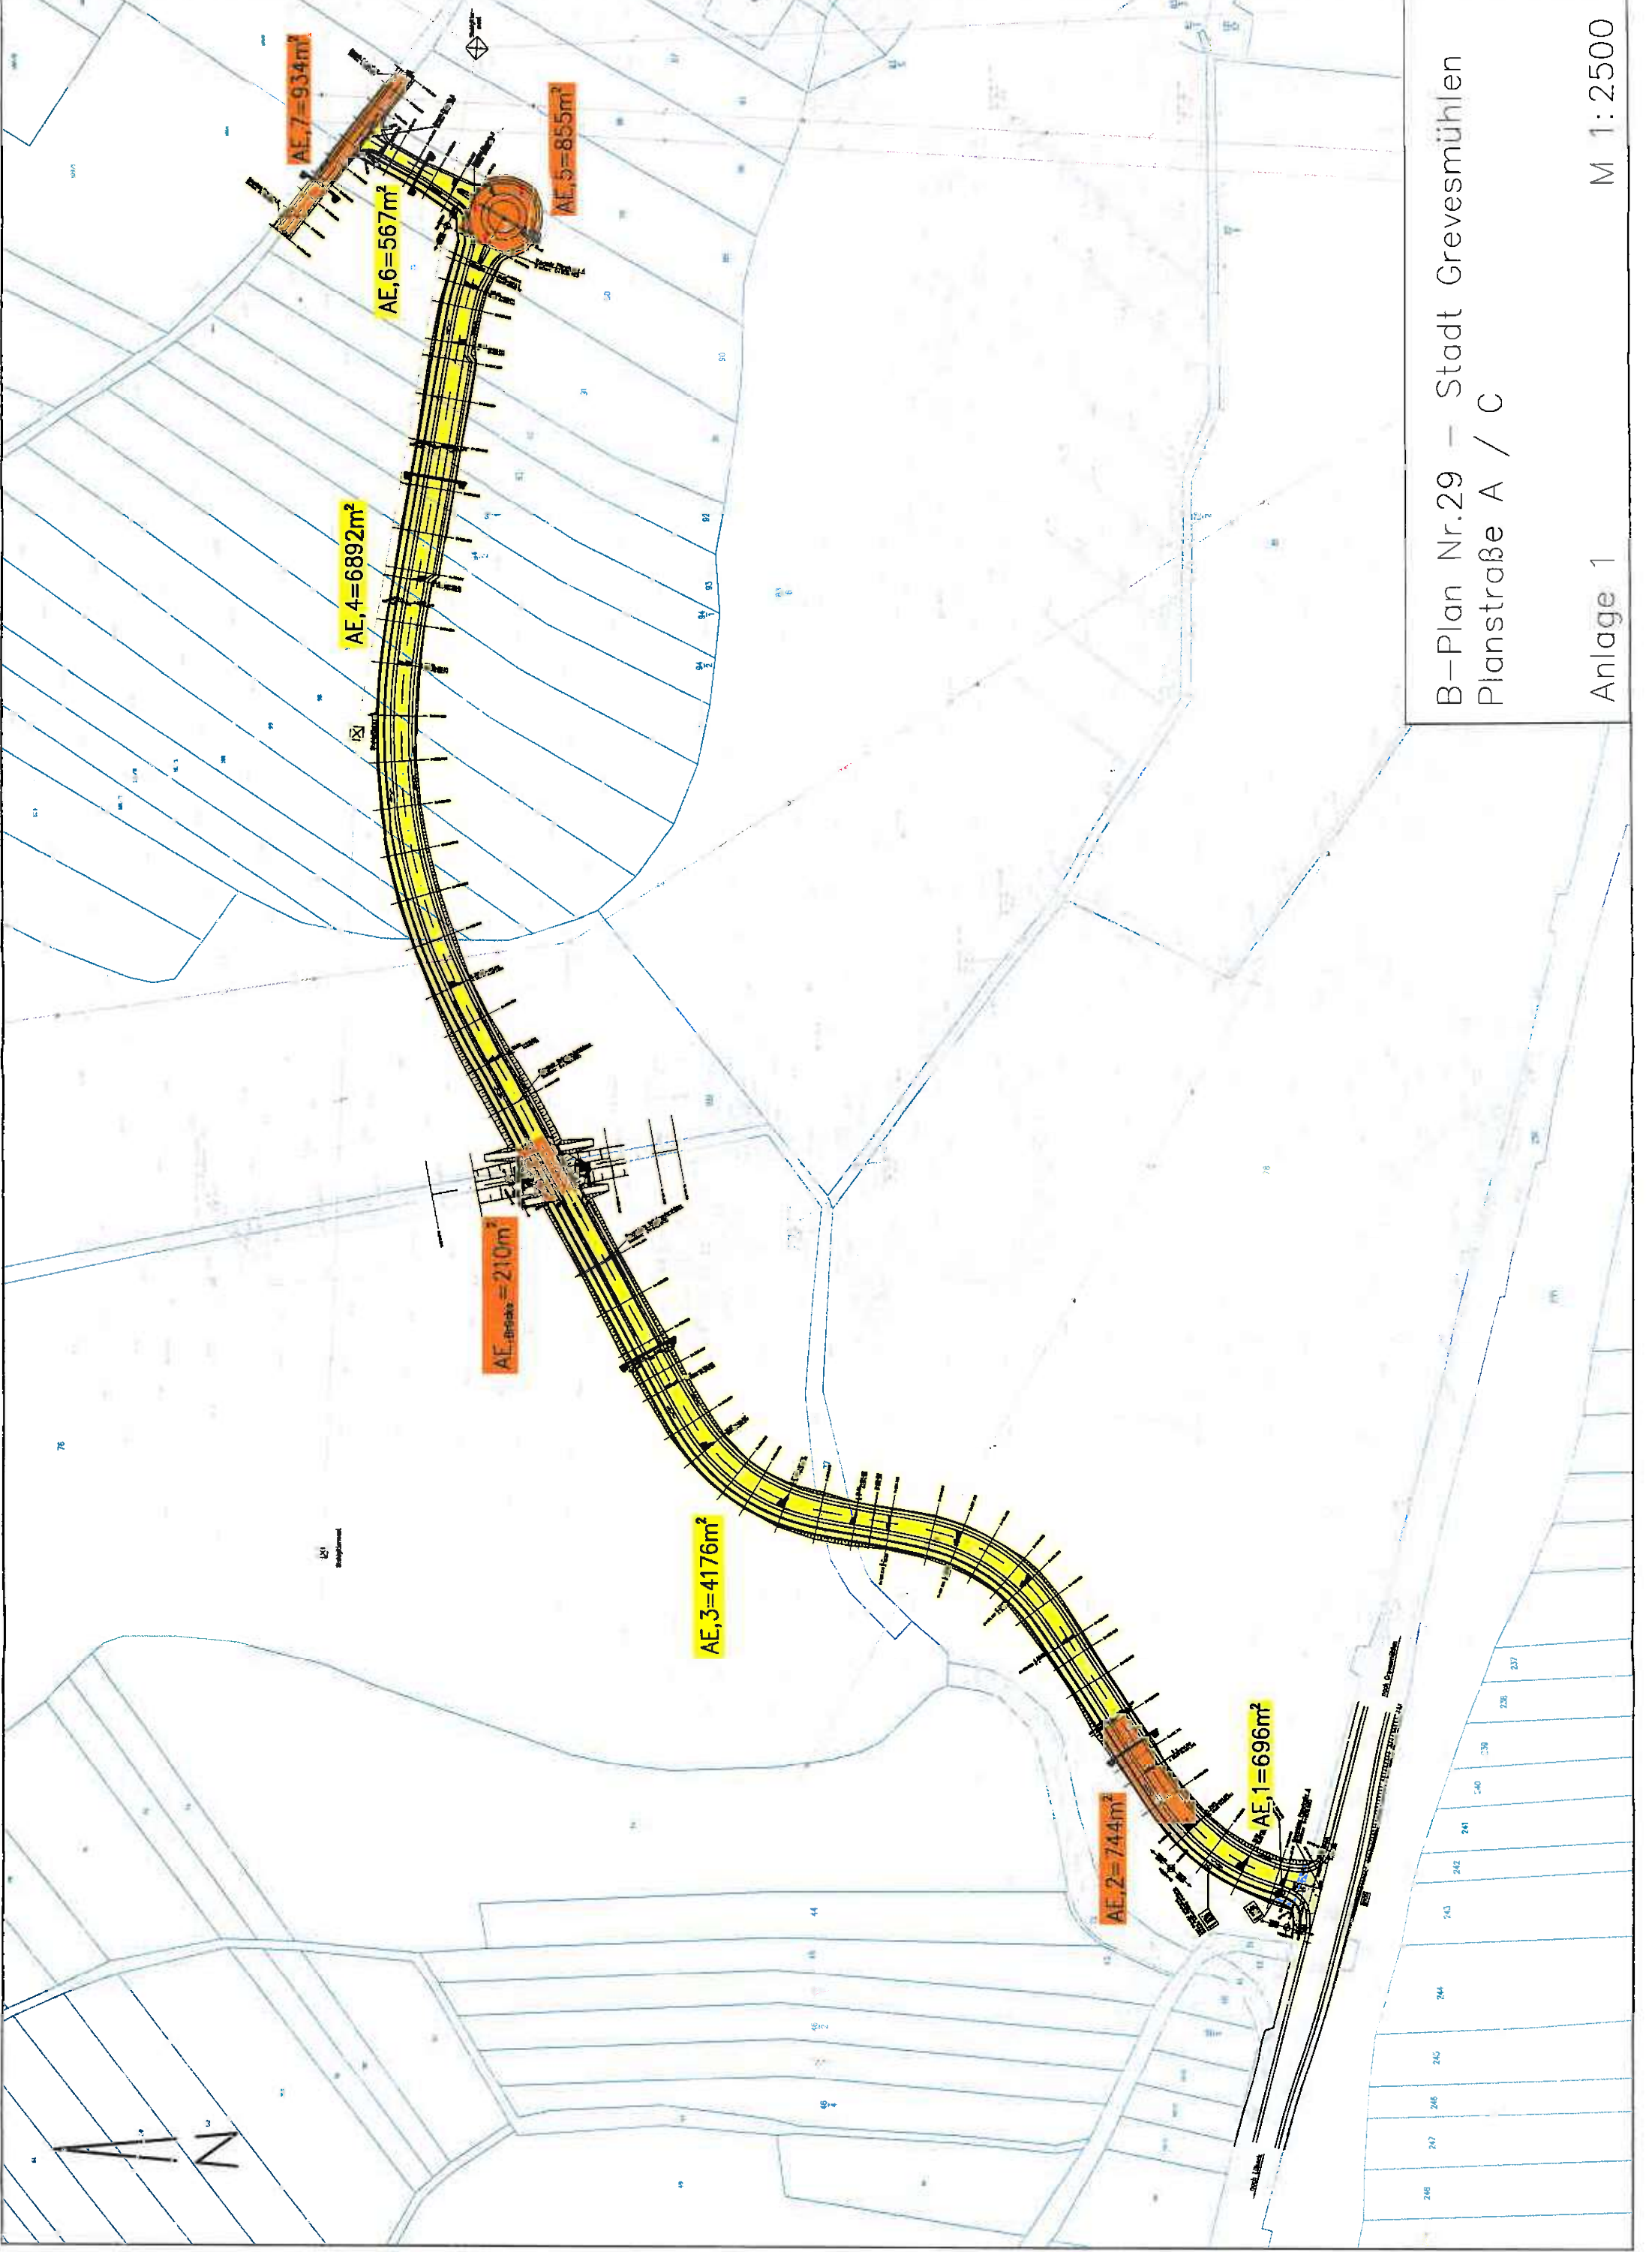

B-Plan Nr.29 – Stadt Grevesmühlen
Planstraße A / C