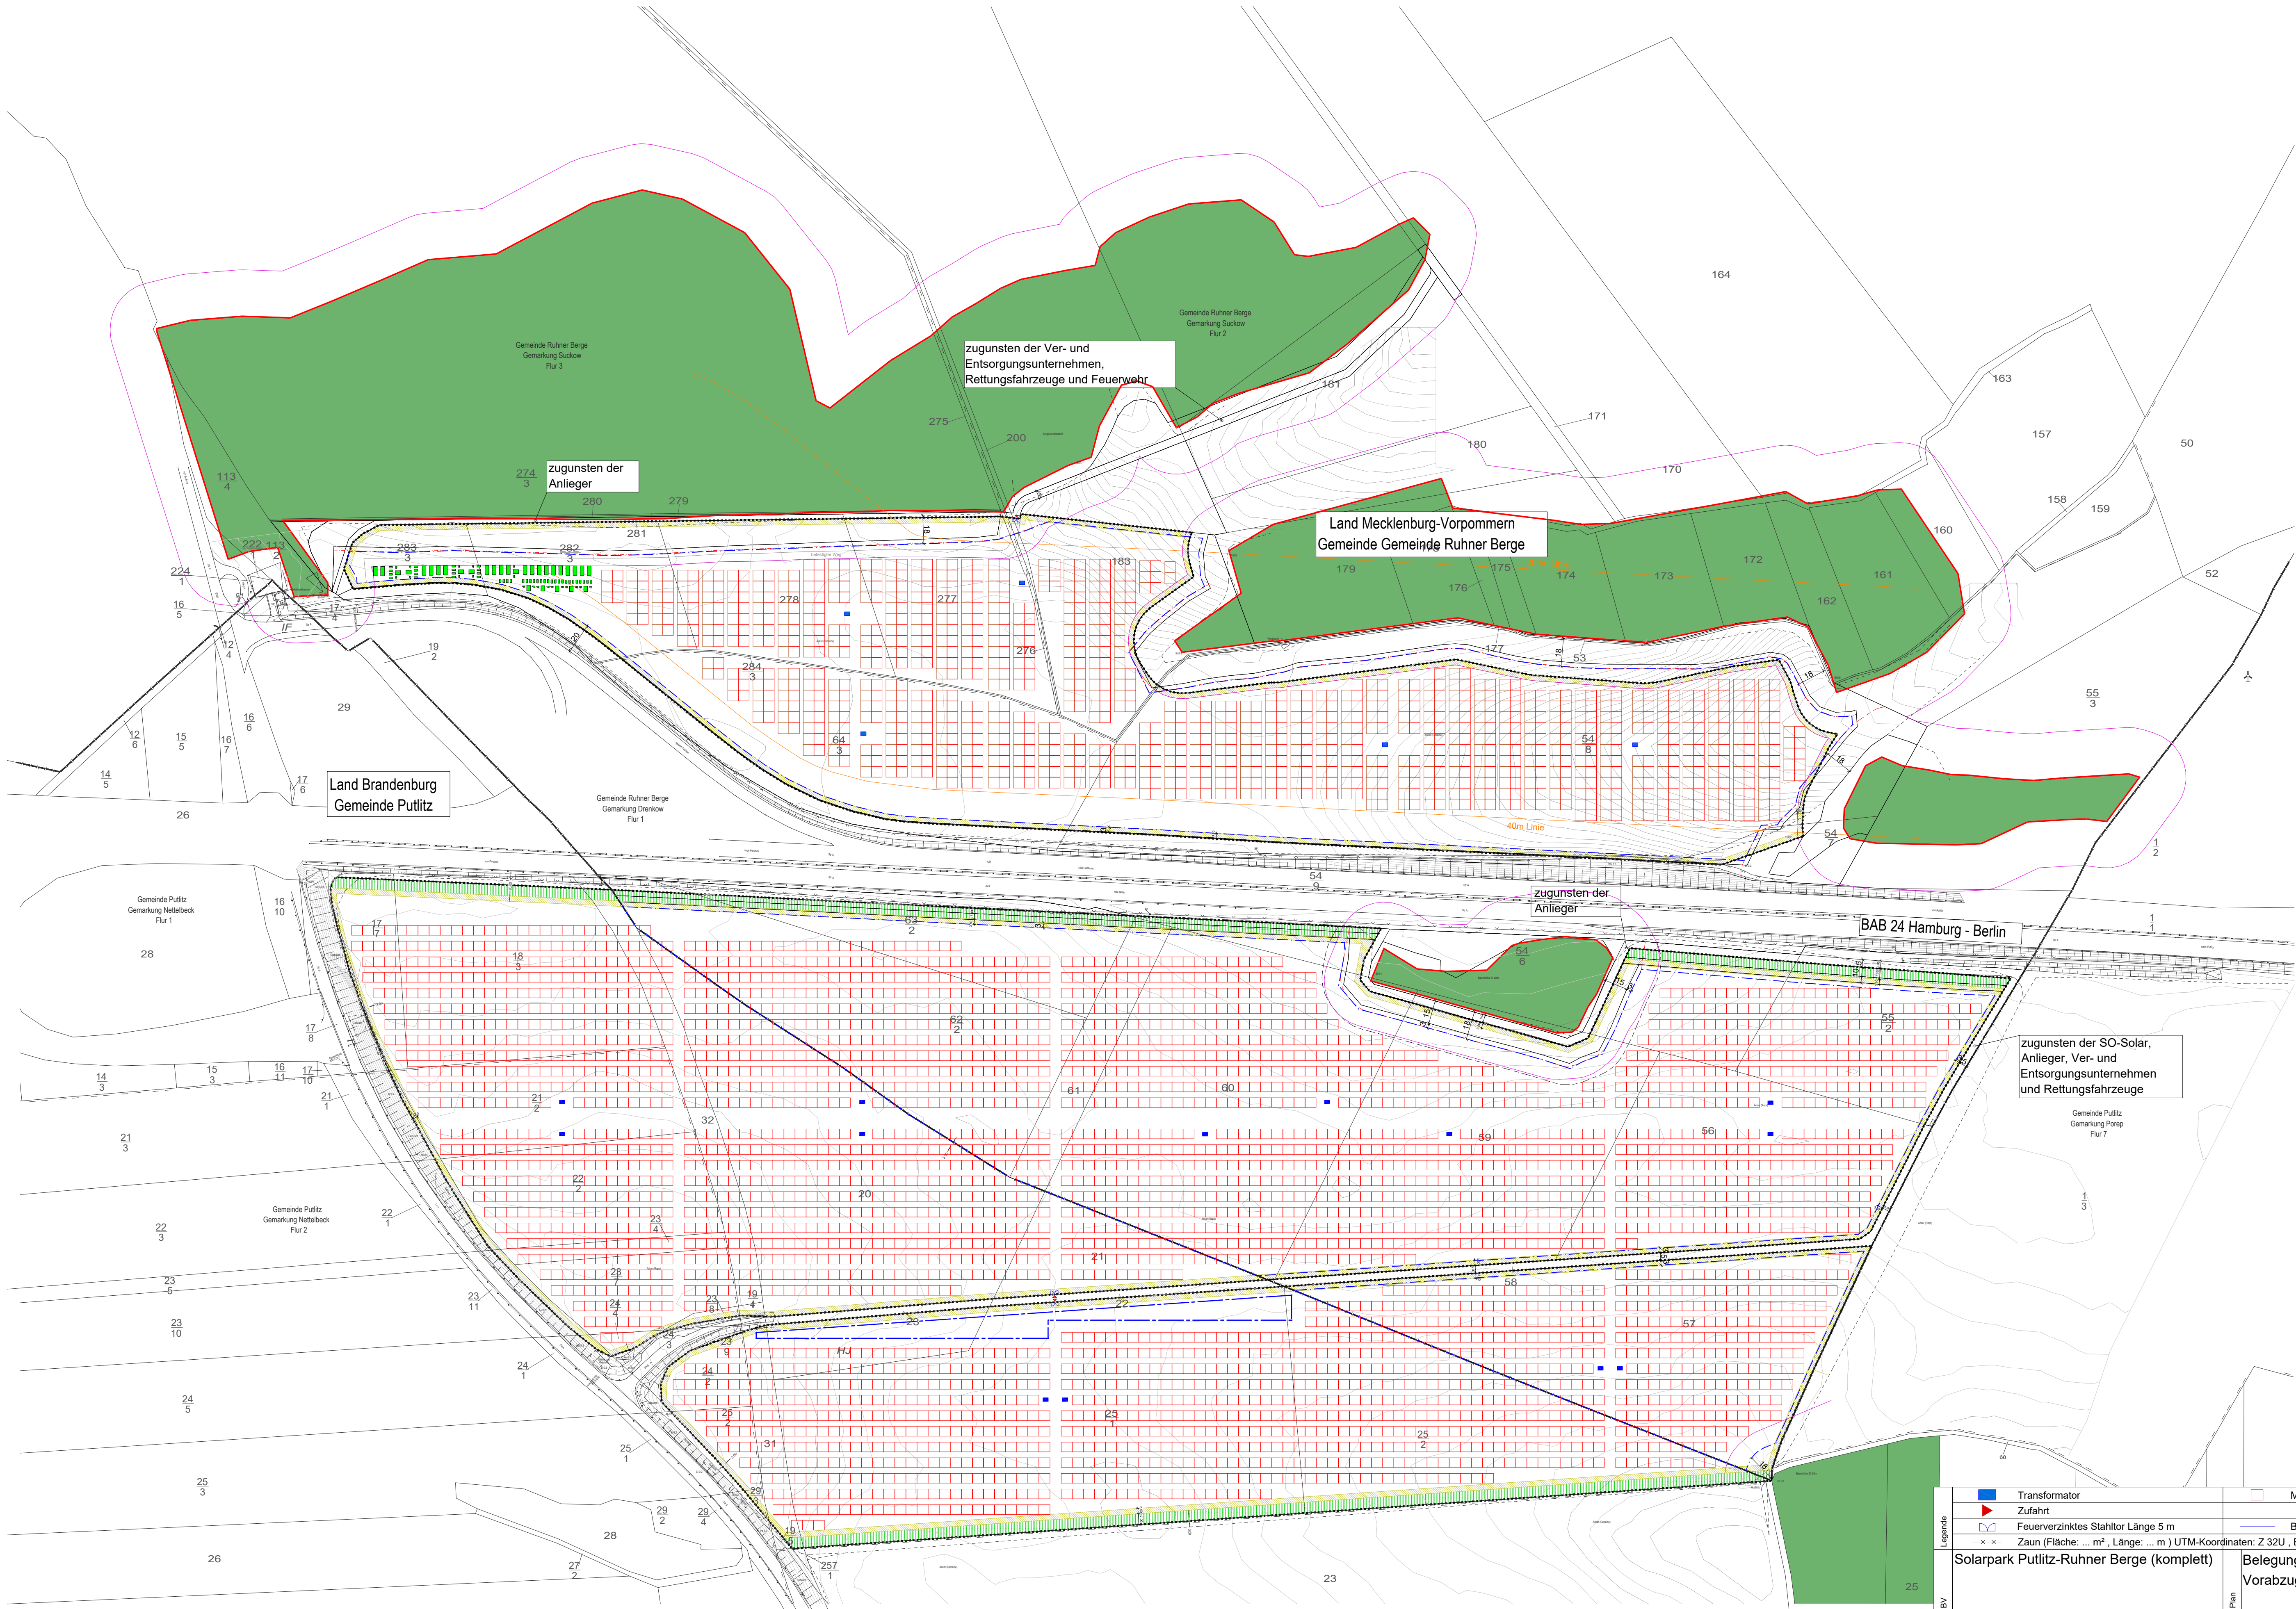


Transformator Zufahrt Feuerverzinktes Stahltor Länge 5 m Zaun (Fläche: ... m², Länge: ... m) UTM-Koordinaten: Z 32U , E 699089 , N 5909242 Modulsegment Baugrenze				Solarpark Puttitz-Ruhner Berge (komplett) Belegungsplan (Entwurf) Vorabzug Plan			
BV Photovoltaikgesellschaft Halle UG Zum Inselblick 15a 06126 Halle (Saale) Entwerfer Richard-Wagner-Straße 29 06114 Halle (Saale)		ARCHITEKTURBÜRO SCHUMANN Gunnar Schumann Planvorlagenberechtigter Richard-Wagner-Straße 29 06114 Halle (Saale)		ARCHITEKTURBÜRO SCHUMANN Gunnar Schumann Richard-Wagner-Straße 29 06114 Halle (Saale)		Format Maßstab Name Datum 803_230801 Blatt 1/1	
A3 1:2000 GS 07.05.2025							