


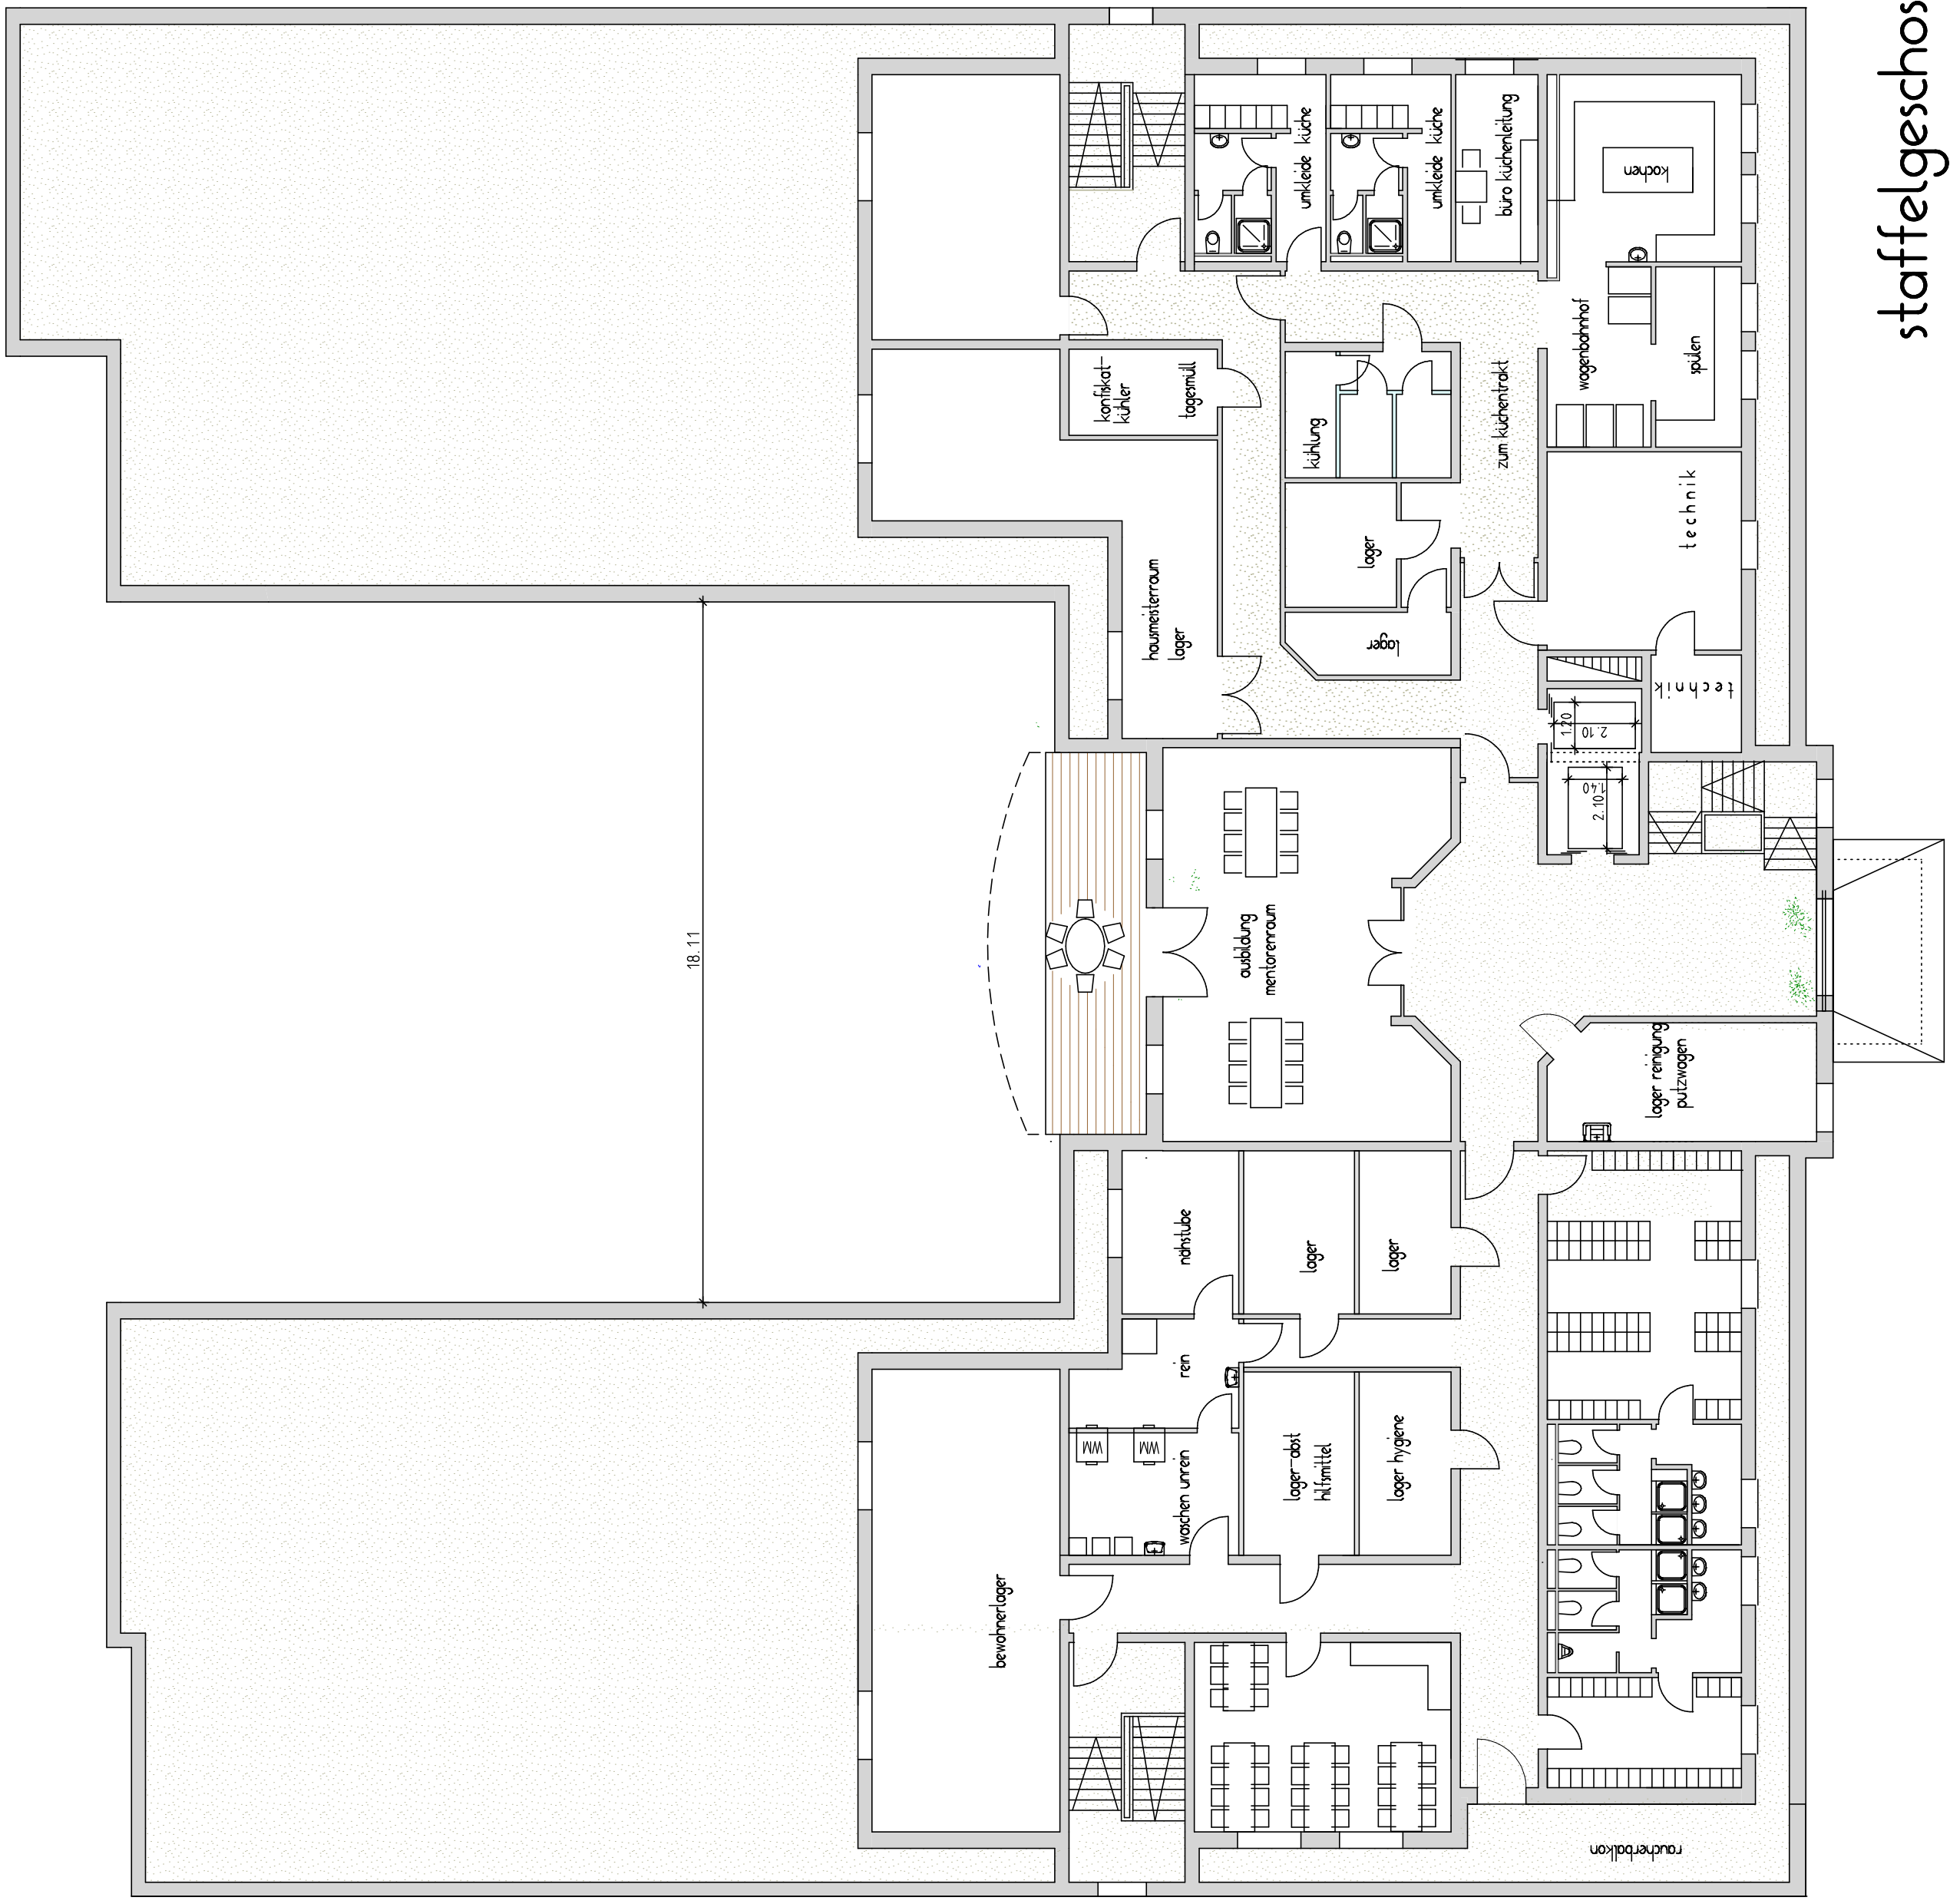

PROJEKT	DRK CAMPUS SELIN AUF RÜCKEN VOCENTUR - ERSTZUGBAU PFLEGERBÜTUNG - LOBBY - BETRIEBES VORHOF
BAUFÜHR	DRK VERBAND RÜCKEN-STRALSUND e.V. BÜROSTRASSE 1 18526 BERGLEN AUF RÜCKEN
PLANUNG	ARCHITEKTURDR. ING. PETRA BEGER-DOWATH AM GÄULENSTEIN 17 56777 REINERD
ZEICHNUNG	GRUNDRISS-ANSICHTEN PFLEGE
UNTERSCHRIFT	NAME: _____ TITEL: _____
M:	VERW. 1/2018 ZEICHNUNG: 1/2018 BETRIEB: 1/2018 GUT. 1/2018 1/2018