1135 x 594

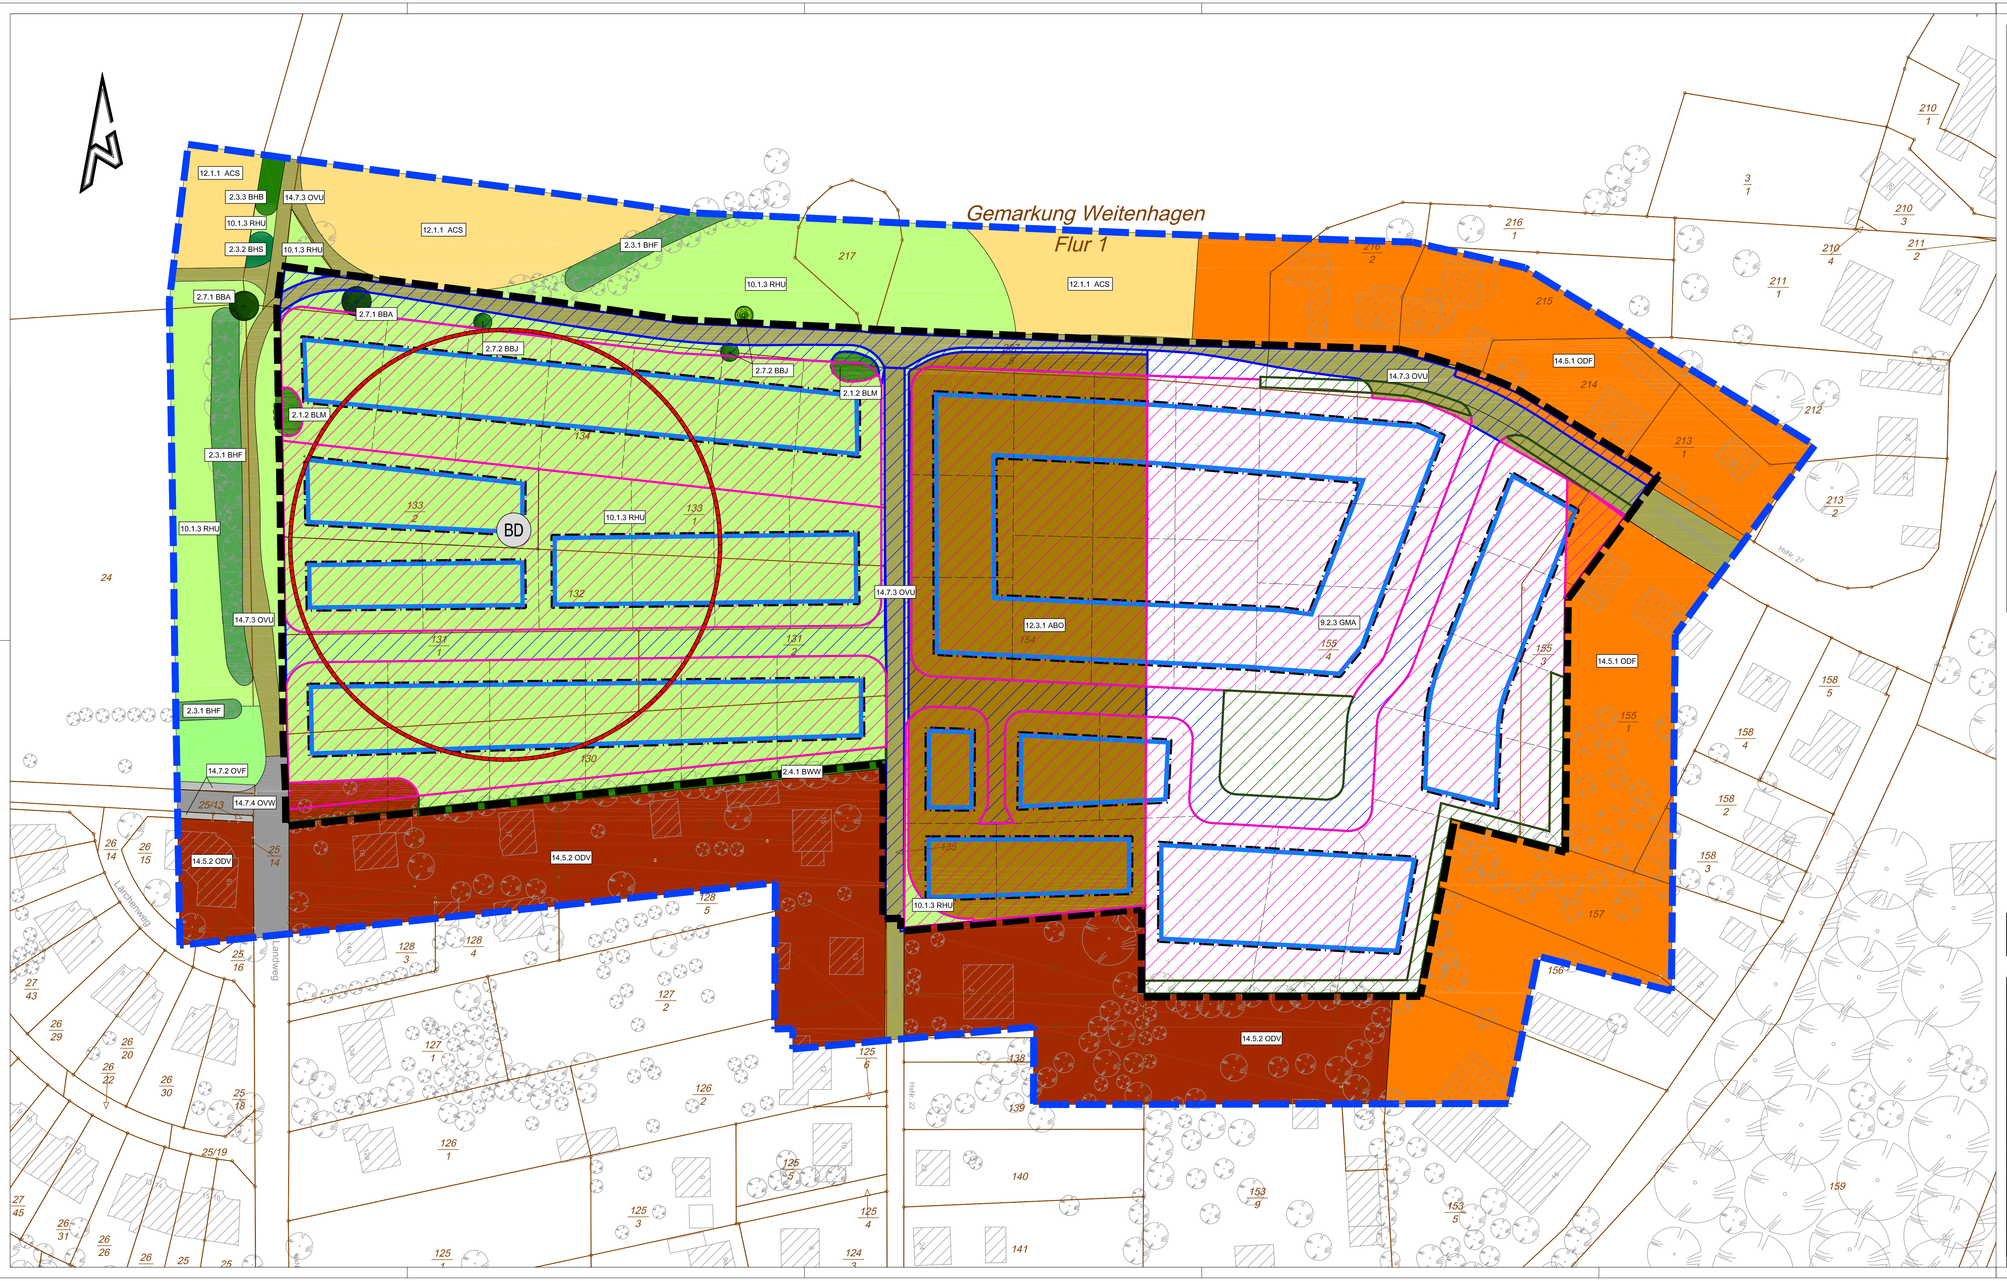

LEGENDE

Untersuchungsgebietsgrenze
geplante B-Plangrenze

14.7.5 OVL
Code
Biotoptypnummer

2. Feldgehölze, Alleen und Baumreihen

2.1.2	BLM §	Mesophiles Laubgebüsch
2.3.1	BHF §	Strauchhecke
2.3.2	BHS §	Strauchhecke mit Überschirmung
2.3.3	BHB §	Baumhecke
2.7.1	BBA §	Älterer Einzelbaum
2.7.2	BBJ	Jüngerer Einzelbaum

9. Grünland und Grünlandbrachen

9.2.3	GMA	Artenarmes Frischgrünland

10. Staudensäume, Ruderalfluren und Trittrasen

10.1.3	RHU	Ruderale Staudenflur frischer bis trockener Mineralstandorte

12. Acker- und Erwerbsgartenbiotope

12.1.1	ACS	Sandacker
12.3.1	ABO	Ackerbrache ohne Magerkeitszeiger

13. Grünanlagen der Siedlungsbereiche

13.3.2	PER	Artenarmer Zierrasen

14. Biotopkomplexe der Siedlungs-, Verkehrs- und Industrieflächen

14.5.1	ODF	Ländlich geprägtes Dorfgebiet
14.5.2	ODV	Verstädtertes Dorfgebiet
14.7.2	OVF	Versiegelter Rad- und Fußweg
14.7.3	OVU	Wirtschaftsweg, nicht oder teilversiegelt
14.7.4	OVW	Wirtschaftsweg, versiegelt
14.7.5	OVL	Straße

LEGENDE KONFLIKT

Inanspruchnahme Verkehrsfläche
Inanspruchnahme Wohnbaufläche
Inanspruchnahme Grünfläche

Gefährdung vorhandener Baumstandorte
Gefährdung von Gehölzen

Geprüft: Bf
Greifswald, 03.02.2021

IPO Freiraum und Umwelt GmbH
INGENIEURPLANUNG&ORGANISATION
Storchenweise 7 • 17489 Greifswald
i. A. IPO Unternehmensgruppe GmbH

1			
2			
3			
	Änderungen	Datum	Name

Auftraggeber

VPP - Erschließung und Hochbau GmbH & Co. KG
Marienstraße 30 ,17489 Greifswald

Bebauungsplan Nr. 10
"Östlich des Rodelbergs - Ortsteil Weitenhagen" der Gemeinde Weitenhagen

Bestands und Konfliktplan

Maßstab: 1 : 500

Blatt Nr.: 1

	Datum	Name
bearbeitet	03.02.2021	Dc
gezeichnet	03.02.2021	Ga / Me
geprüft	03.02.2021	Bf

Aufgestellt und geprüft:

AS M:\Projekte\VPP\220055\Plaene\LP\Bekon.dwg