



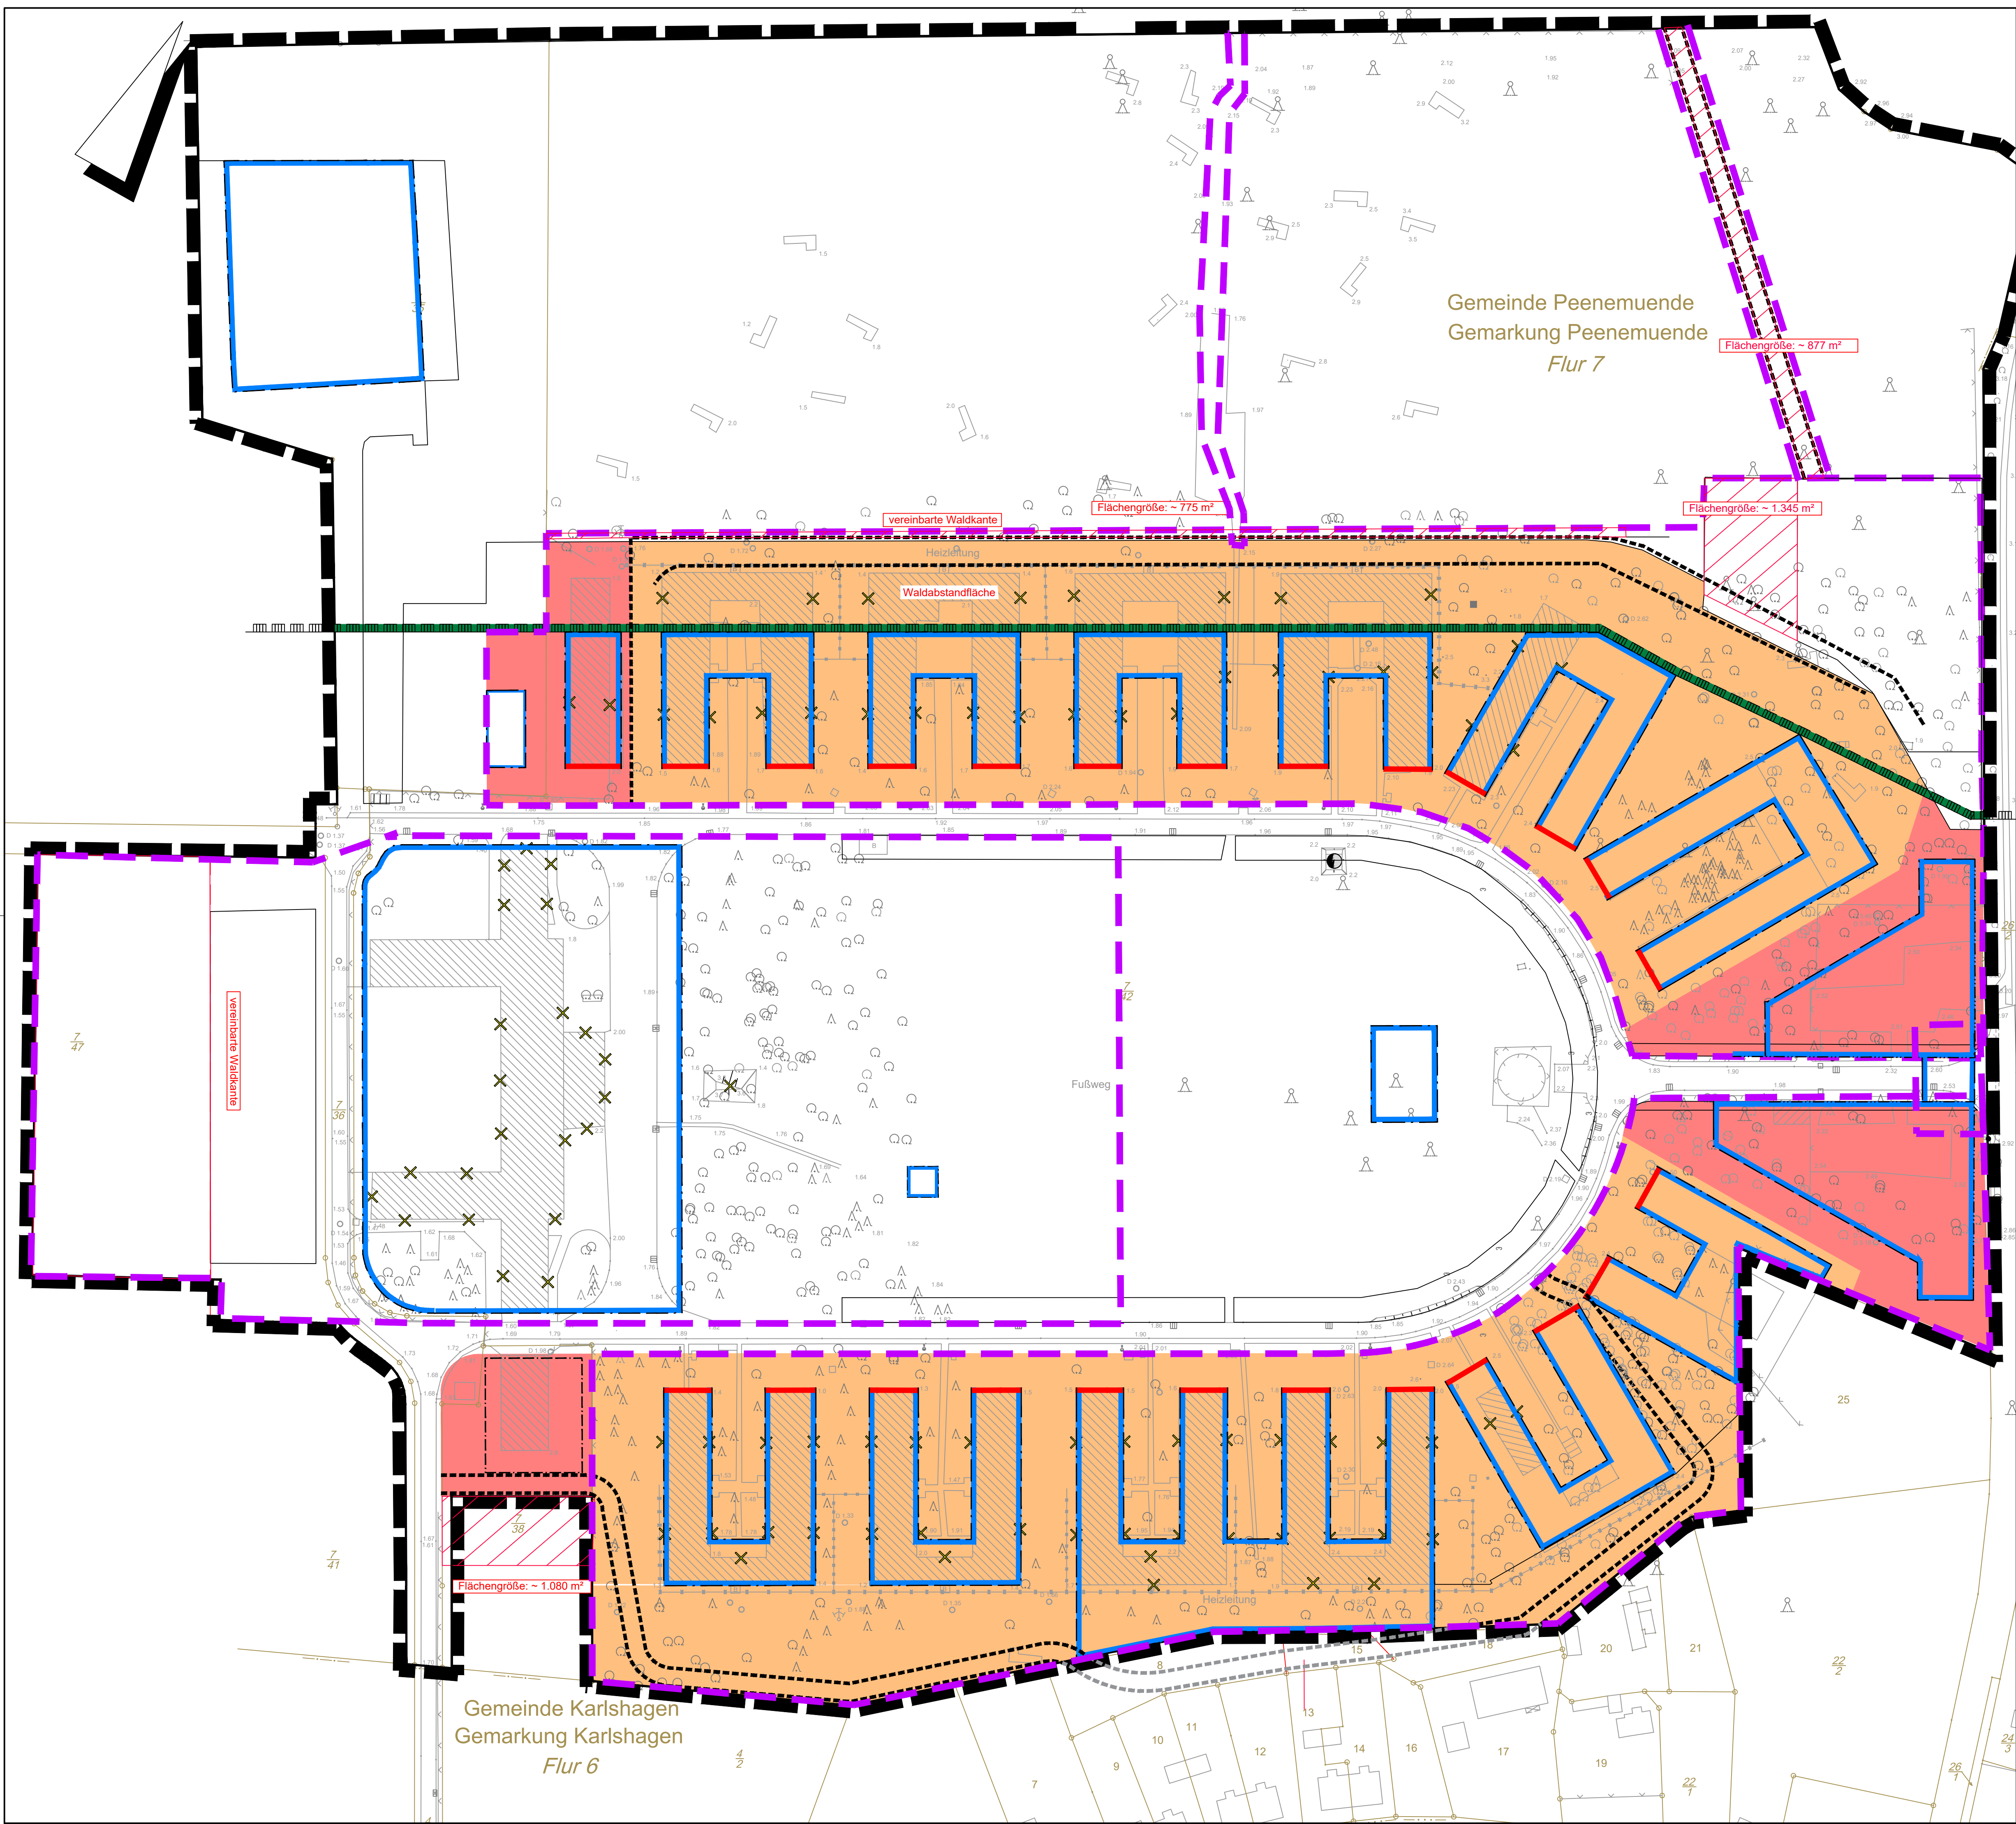

LEGENDE

- Bebauungsplangrenze
- allgemeines Wohngebiet (§4 BauNVO)
- Sonstige Sondergebiete (§11 BauNVO)
- Baulinie
- Baugrenze
- geplanter Korridor Leitung/ Weg
- Fläche zur Waldumwandlung

Auslegungsexemplar
27.01.2023 - 28.02.2023

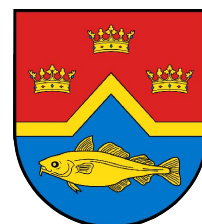


Gemeinde Peenemünde

**1. Änderung und Ergänzung zum
Bebauungsplan Nr. 10
"Gesundheitspark Peenemünde-Karlshagen
an der Alten Peenemünder Straße"**

Lageplan Antrag auf Waldumwidmung

November 2022

M 1: 500

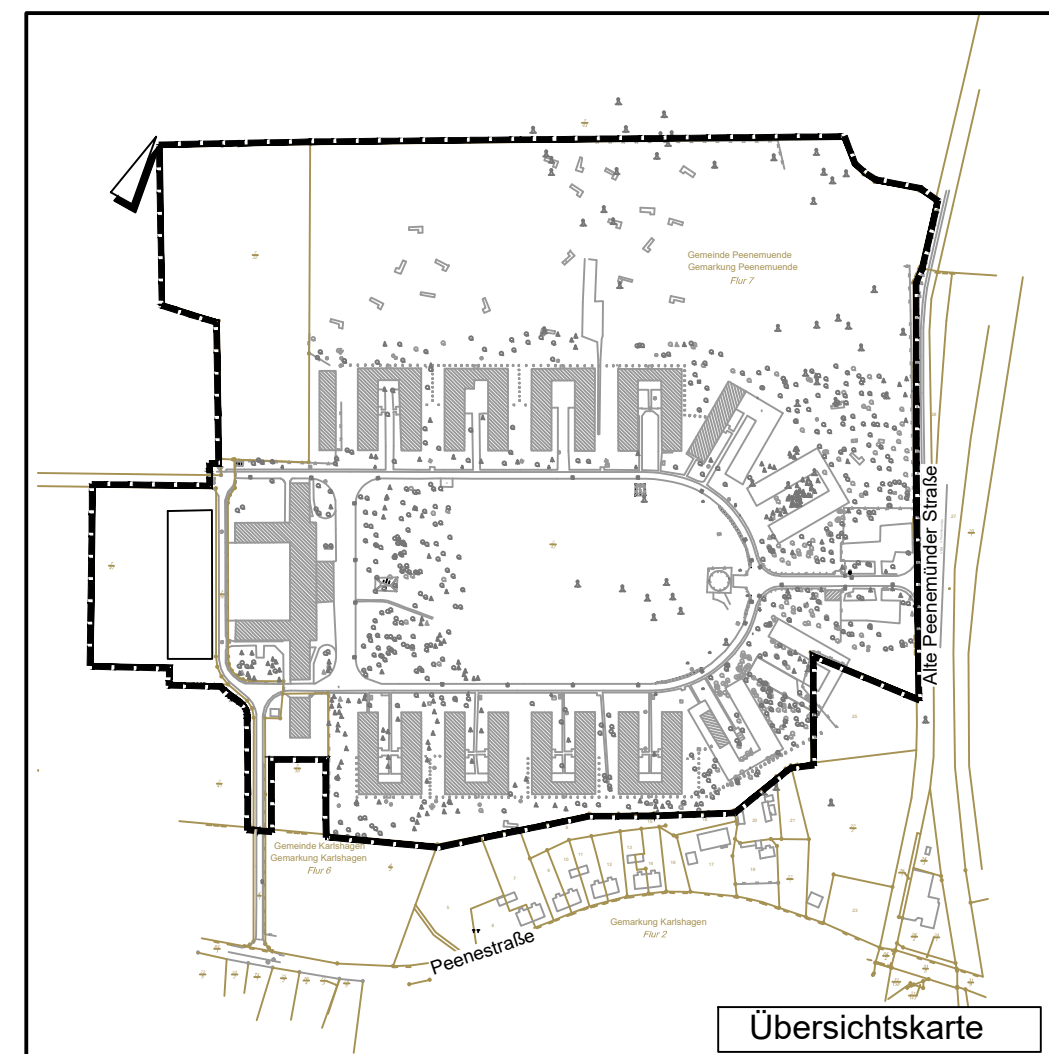

Planverfasser:

IFO Unternehmensgruppe GmbH
Institute für Planung und Organisation
Storchenvieze 7 • 17489 Greifswald
Tel.: 03834-888790 Fax: 03834-8887950
Greifswald, Nov. 2022
PPF | M:\Projekte\B\221019\Peenemünde\Lage_Plan_Waldumwidmung.dwg

**Immobilienwert
Sachsen AG**