


Die Karte ist Eigentum der E.DIS Netz GmbH.
 Sie ist nur für den internen Verwendungszweck zu nutzen
 und muss datensicher entsorgt werden.
 Nachdruck oder Vervielfältigung nur mit Genehmigung des Eigentümers.

1:500

Kartenname: Strom-NSP
 Anfragenummer: 1420615-EDIS
 Plannummer: 1
 zuständig: MB Altentreptow
 Ausgabedatum: 01.04.2025

Ort/Ortsteil: Burg Stargard, Stadt
 Straße: Lindenhof 6

Farblegende	
■	Strom-HS
■	Strom-MS
■	Strom-NS
■	Fernmelde
■	Gas-HD
■	Gas-MD
■	Gas-ND
■	Straßenbel.

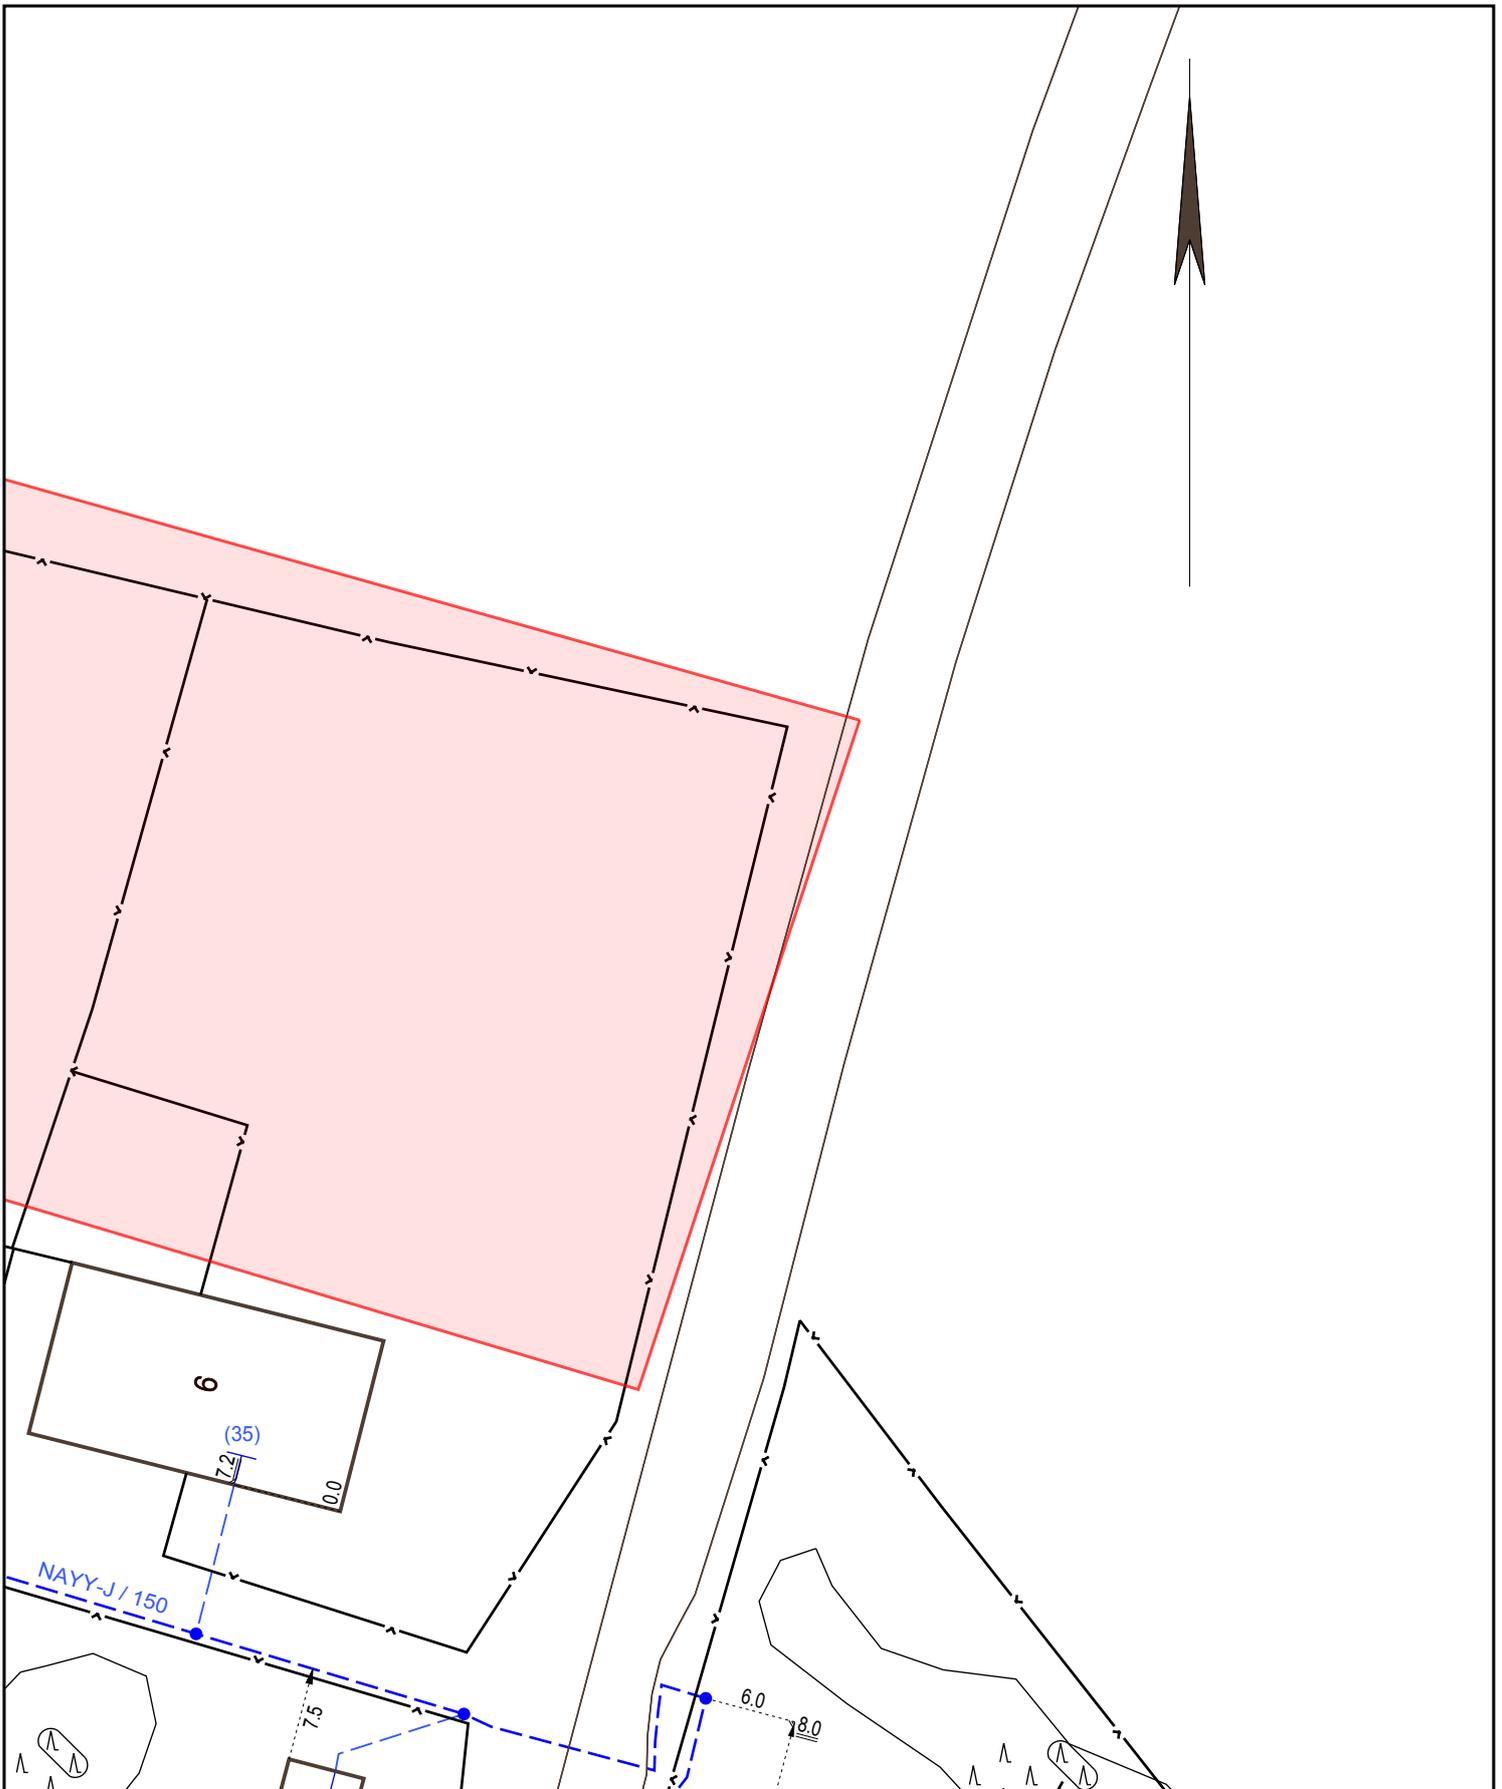

Die Karte ist Eigentum der E.DIS Netz GmbH.
 Sie ist nur für den internen Verwendungszweck zu nutzen
 und muss datensicher entsorgt werden.
 Nachdruck oder Vervielfältigung nur mit Genehmigung des Eigentümers.

1:500

Kartenname: Strom-NSP
 Anfragenummer: 1420615-EDIS
 Plannummer: 2
 zuständig: MB Altentreptow
 Ausgabedatum: 01.04.2025

Ort/Ortsteil: Burg Stargard, Stadt
 Straße: Lindenhof 6

- Farblegende**
- Strom-HS
 - Strom-MS
 - Strom-NS
 - Fernmelde
 - Gas-HD
 - Gas-MD
 - Gas-ND
 - Straßenbel.