


Die Karte ist Eigentum der E.DIS Netz GmbH.  
 Sie ist nur für den internen Verwendungszweck zu nutzen  
 und muss datensicher entsorgt werden.  
 Nachdruck oder Vervielfältigung nur mit Genehmigung des Eigentümers.

1:500

Kartenname: Gesamtmedienplan  
 Anfragenummer: 1420615-EDIS  
 Plannummer: 1  
 zuständig: MB Altentreptow  
 Ausgabedatum: 01.04.2025

Ort/Ortsteil: Burg Stargard, Stadt  
 Straße: Lindenhof 6

- Farblegende**
- Strom-HS
  - Strom-MS
  - Strom-NS
  - Fernmelde
  - Gas-HD
  - Gas-MD
  - Gas-ND
  - Straßenbel.

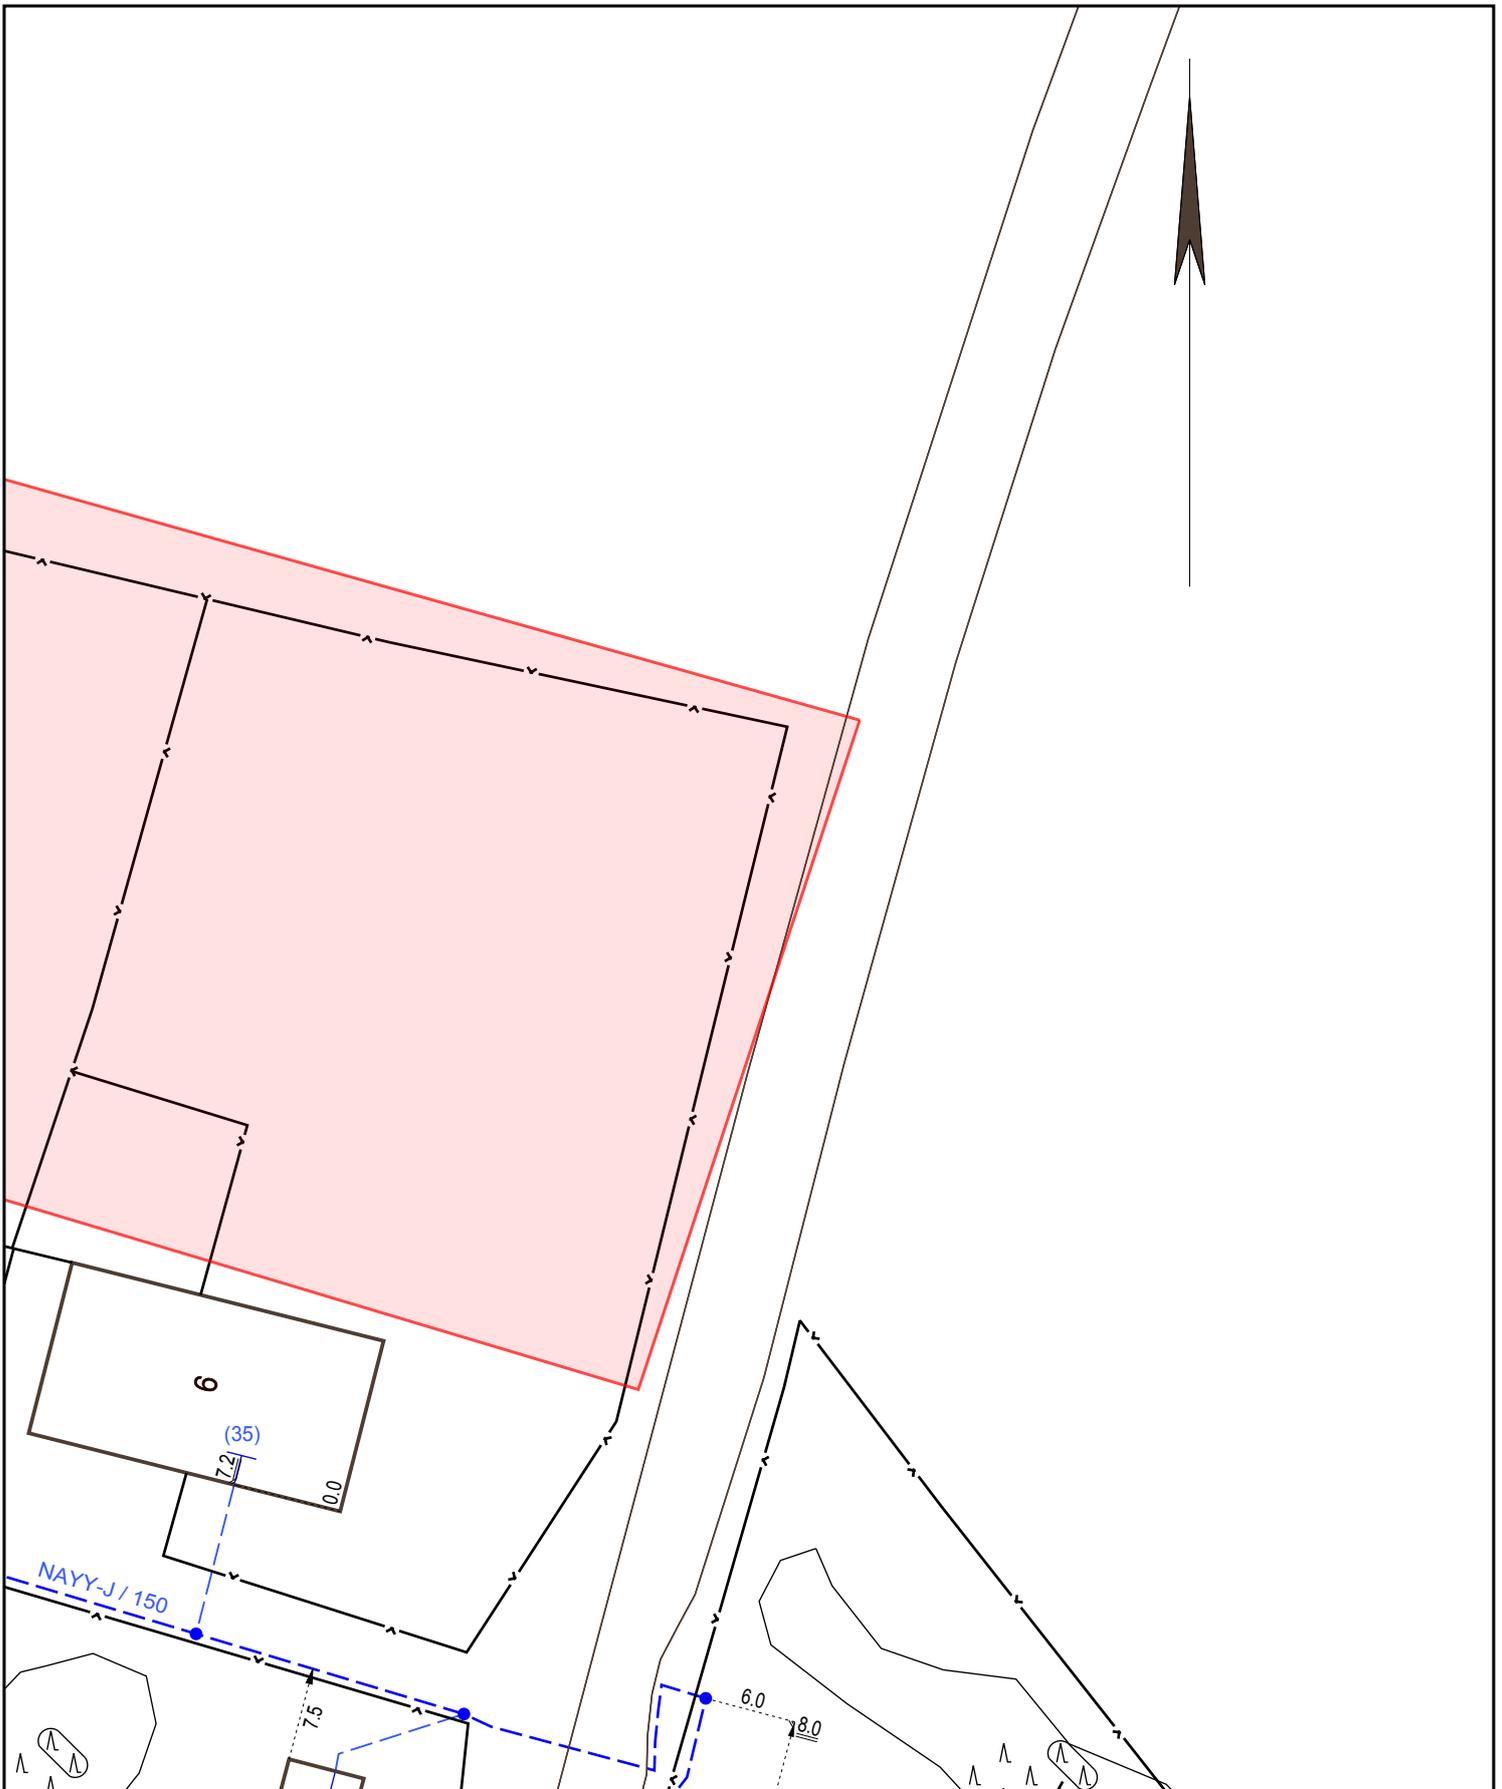

Die Karte ist Eigentum der E.DIS Netz GmbH.  
 Sie ist nur für den internen Verwendungszweck zu nutzen  
 und muss datensicher entsorgt werden.  
 Nachdruck oder Vervielfältigung nur mit Genehmigung des Eigentümers.

1:500

Kartenname: Gesamtmedienplan  
 Anfragenummer: 1420615-EDIS  
 Plannummer: 2  
 zuständig: MB Altentreptow  
 Ausgabedatum: 01.04.2025

Ort/Ortsteil: Burg Stargard, Stadt  
 Straße: Lindenhof 6

- Farblegende**
- Strom-HS
  - Strom-MS
  - Strom-NS
  - Fernmelde
  - Gas-HD
  - Gas-MD
  - Gas-ND
  - Straßenbel.