


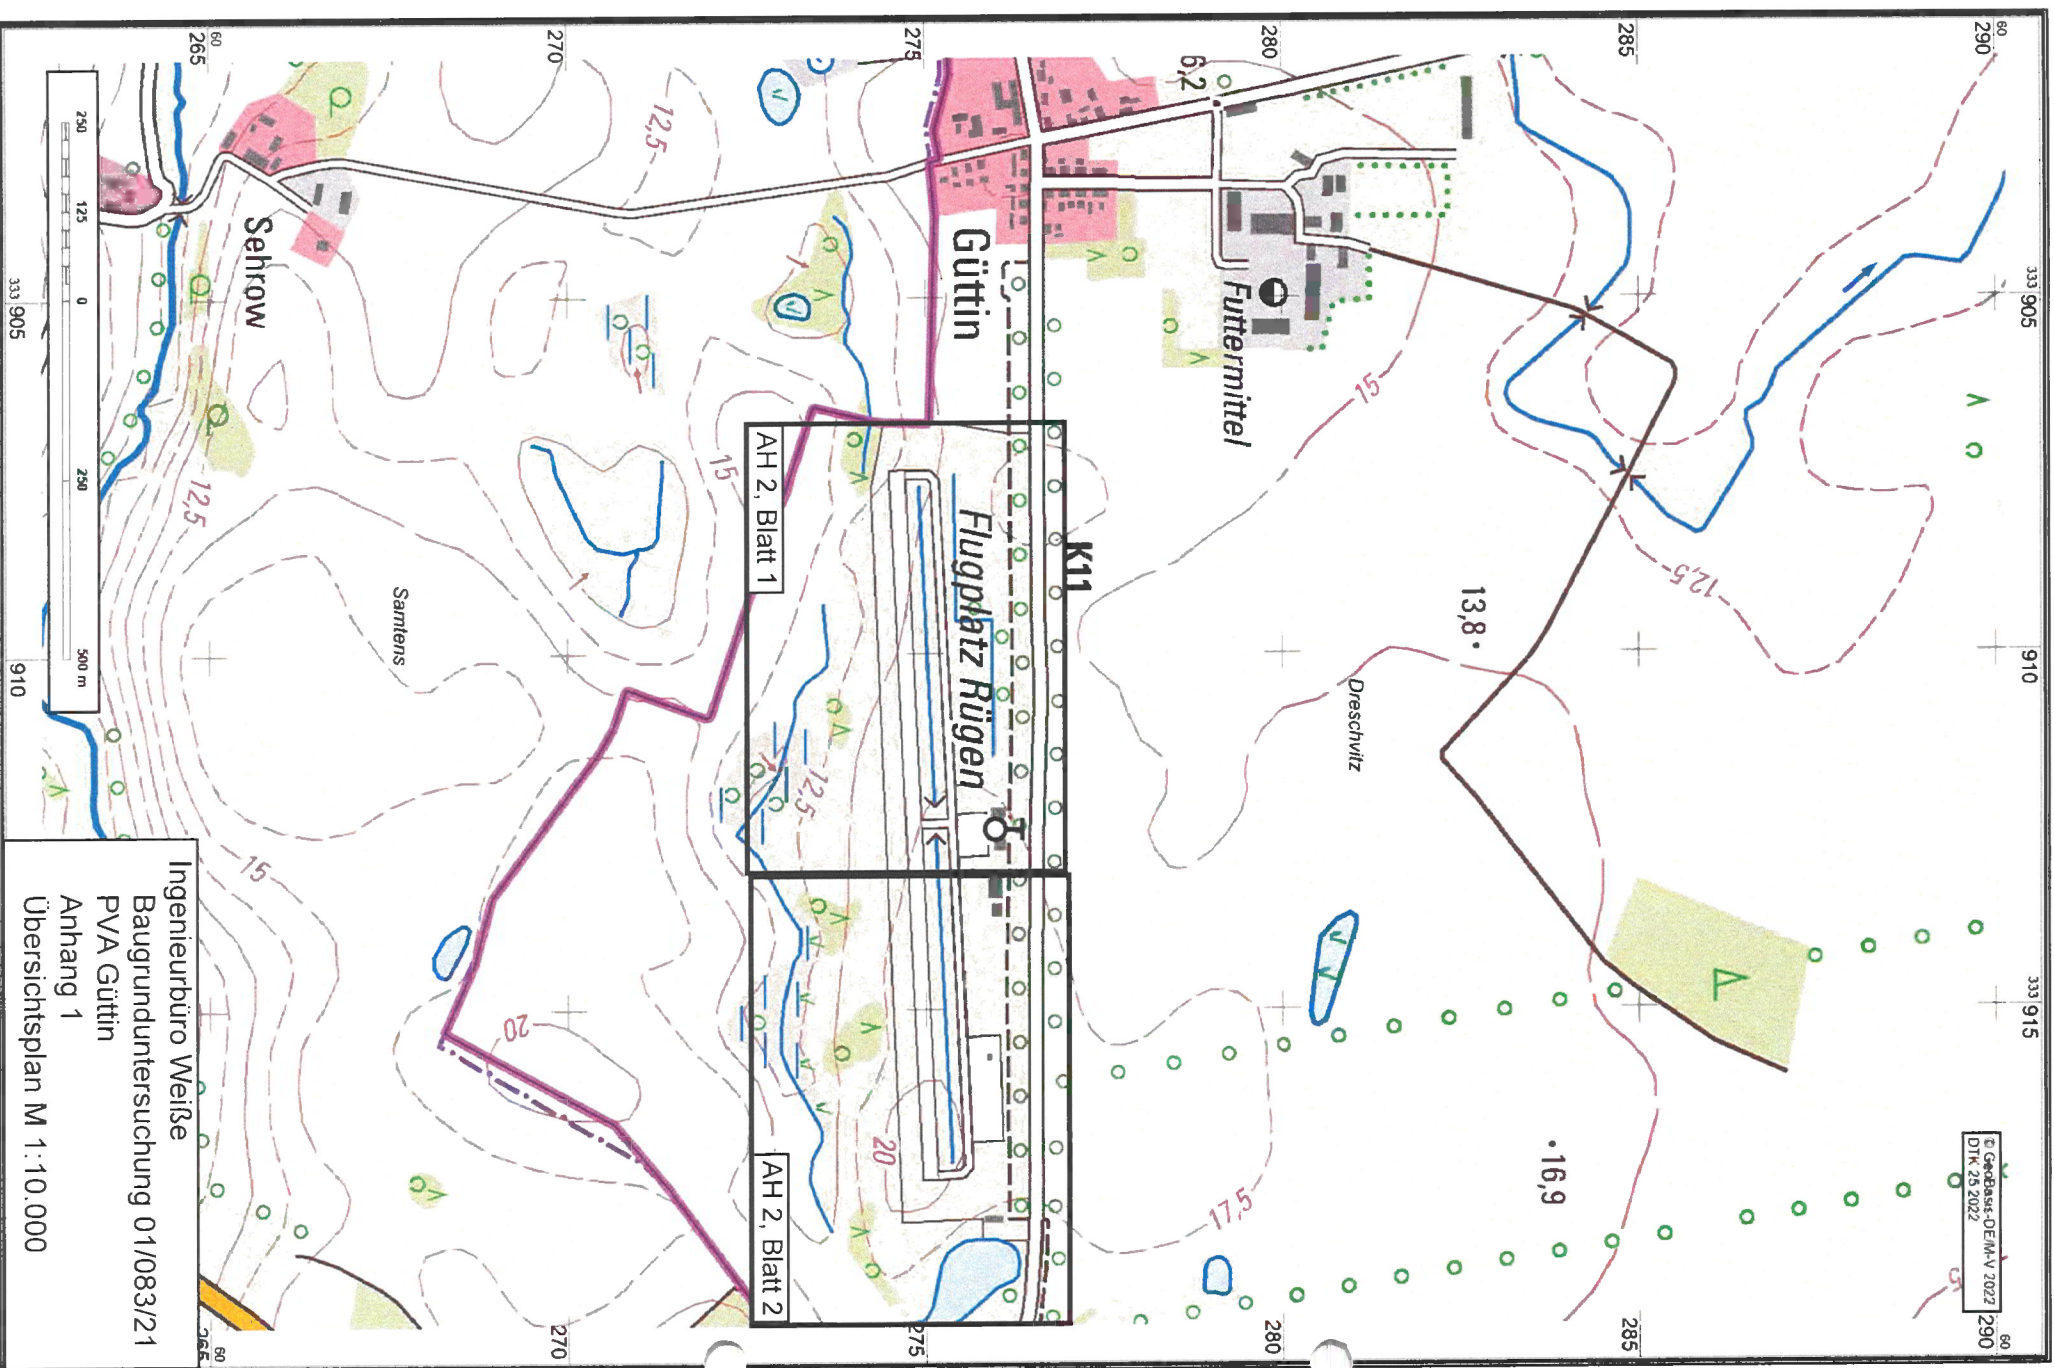



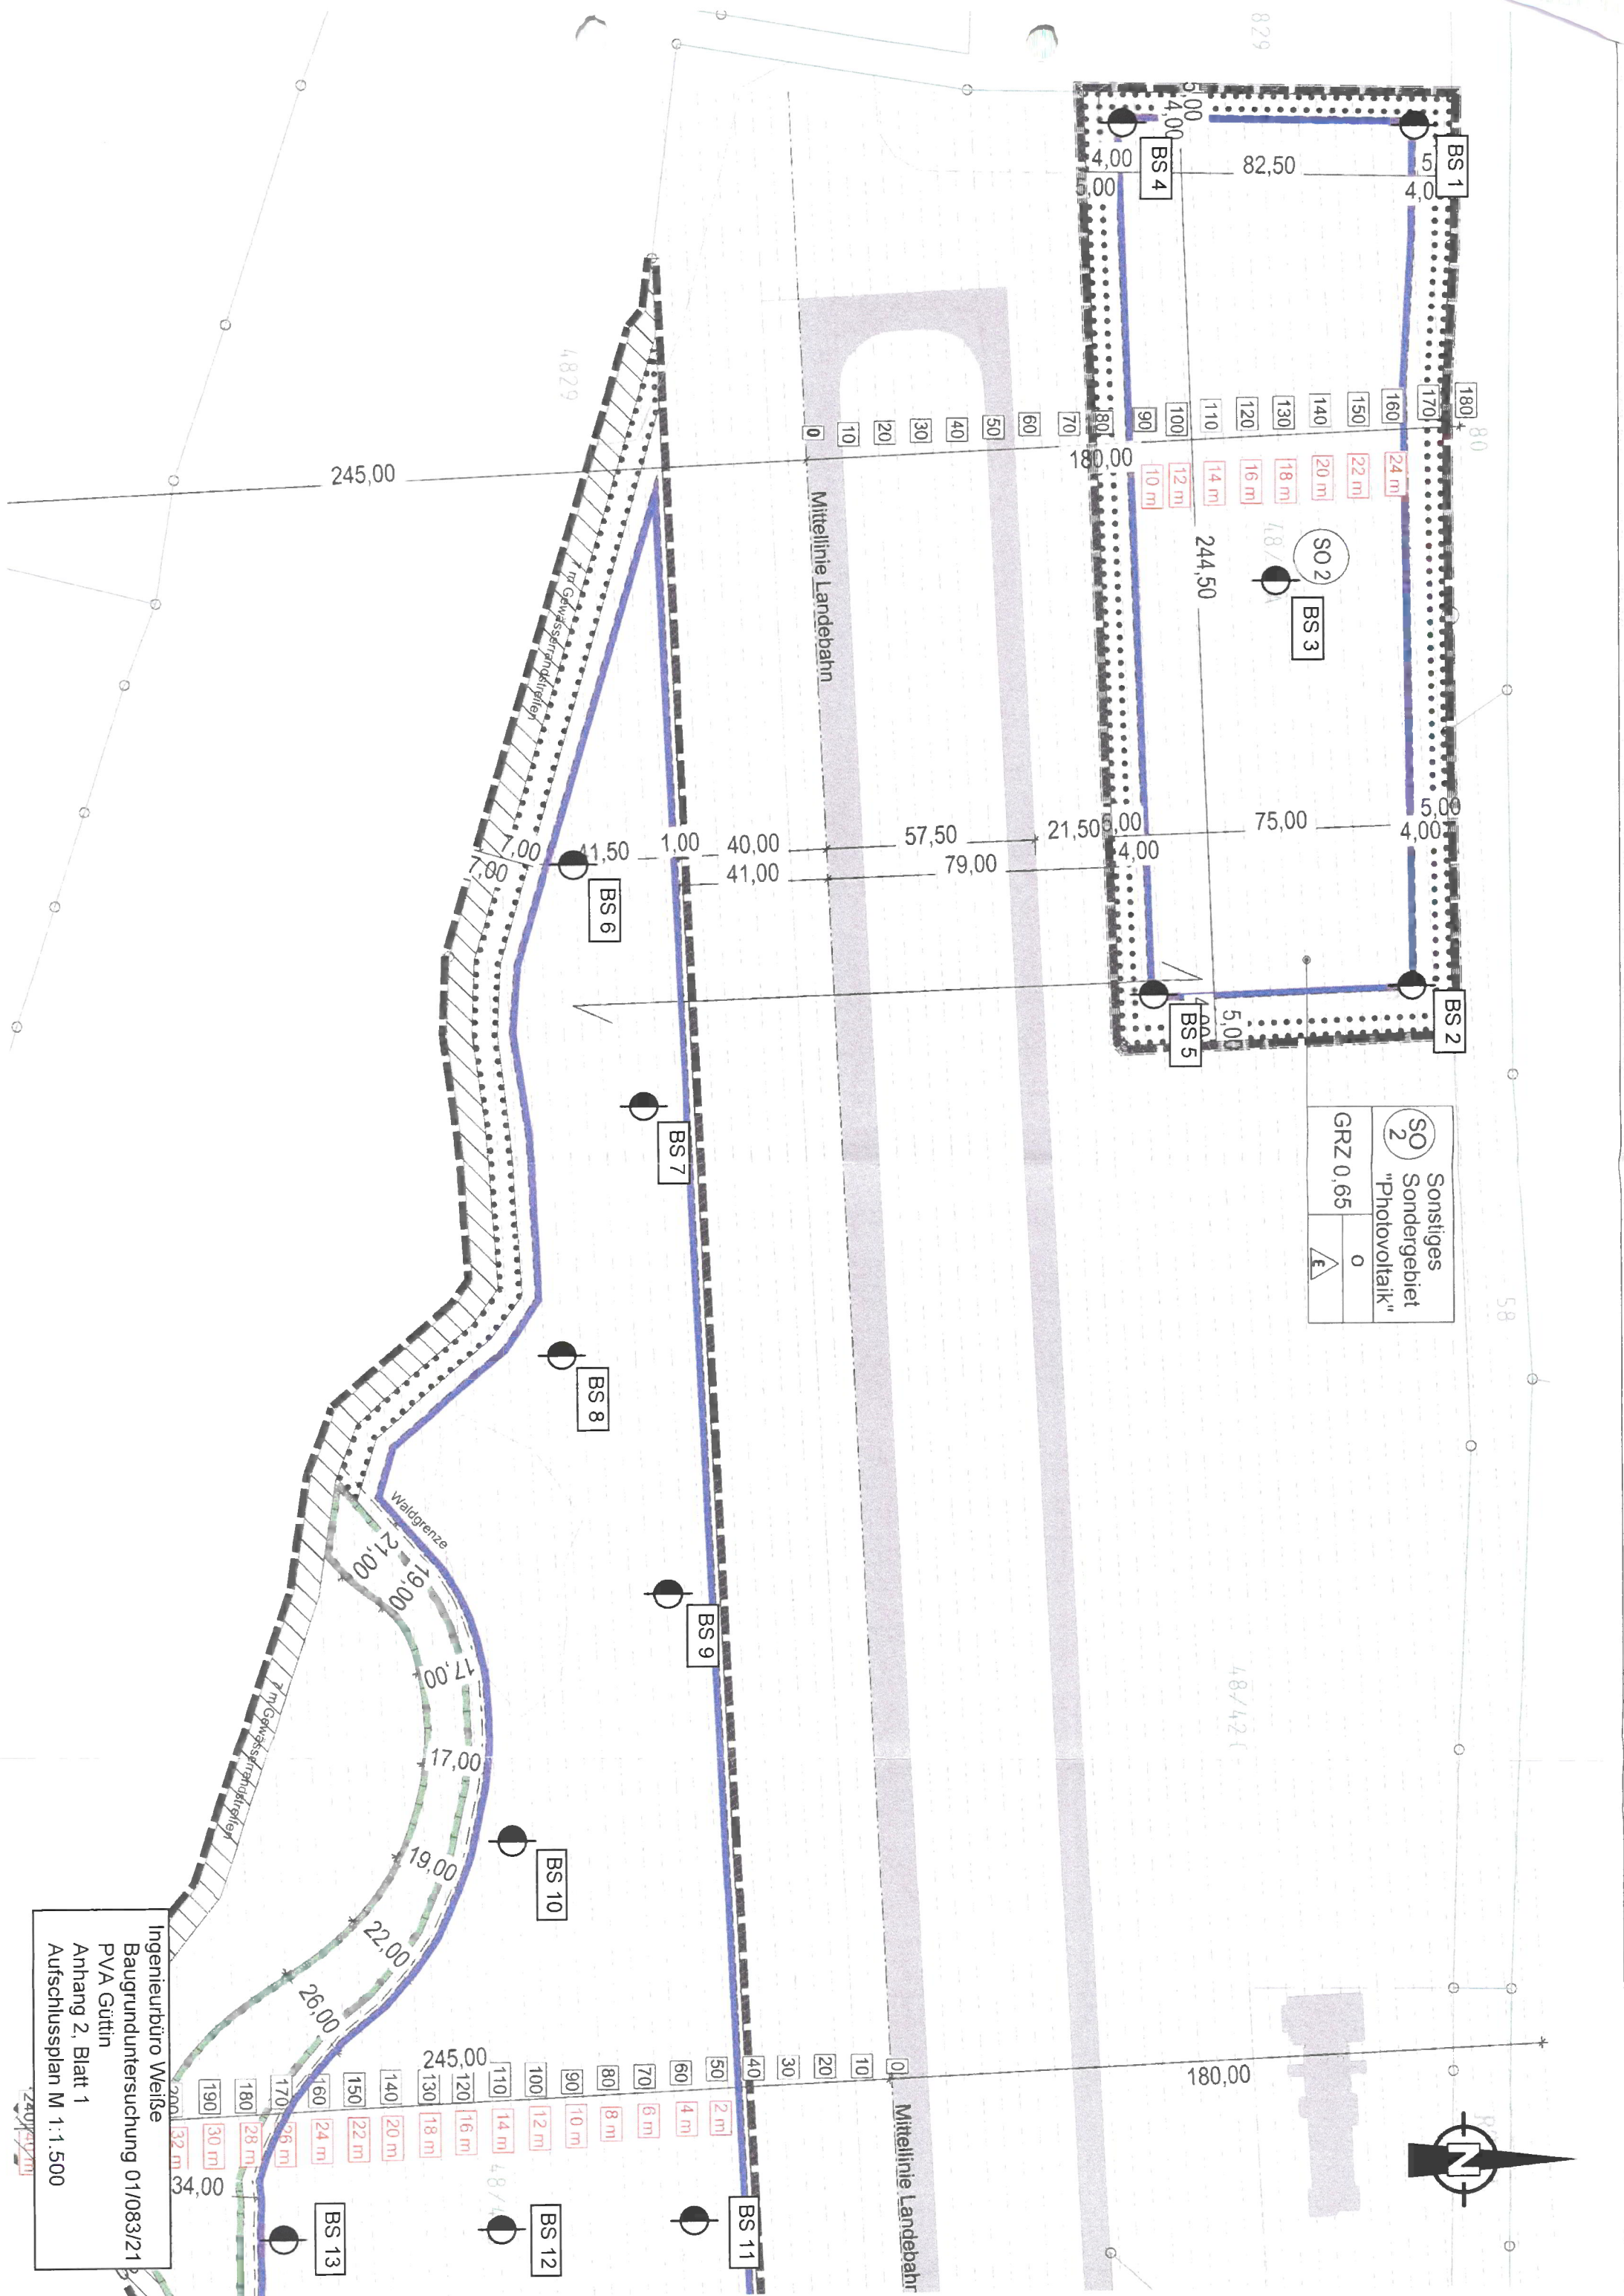


ANHANG

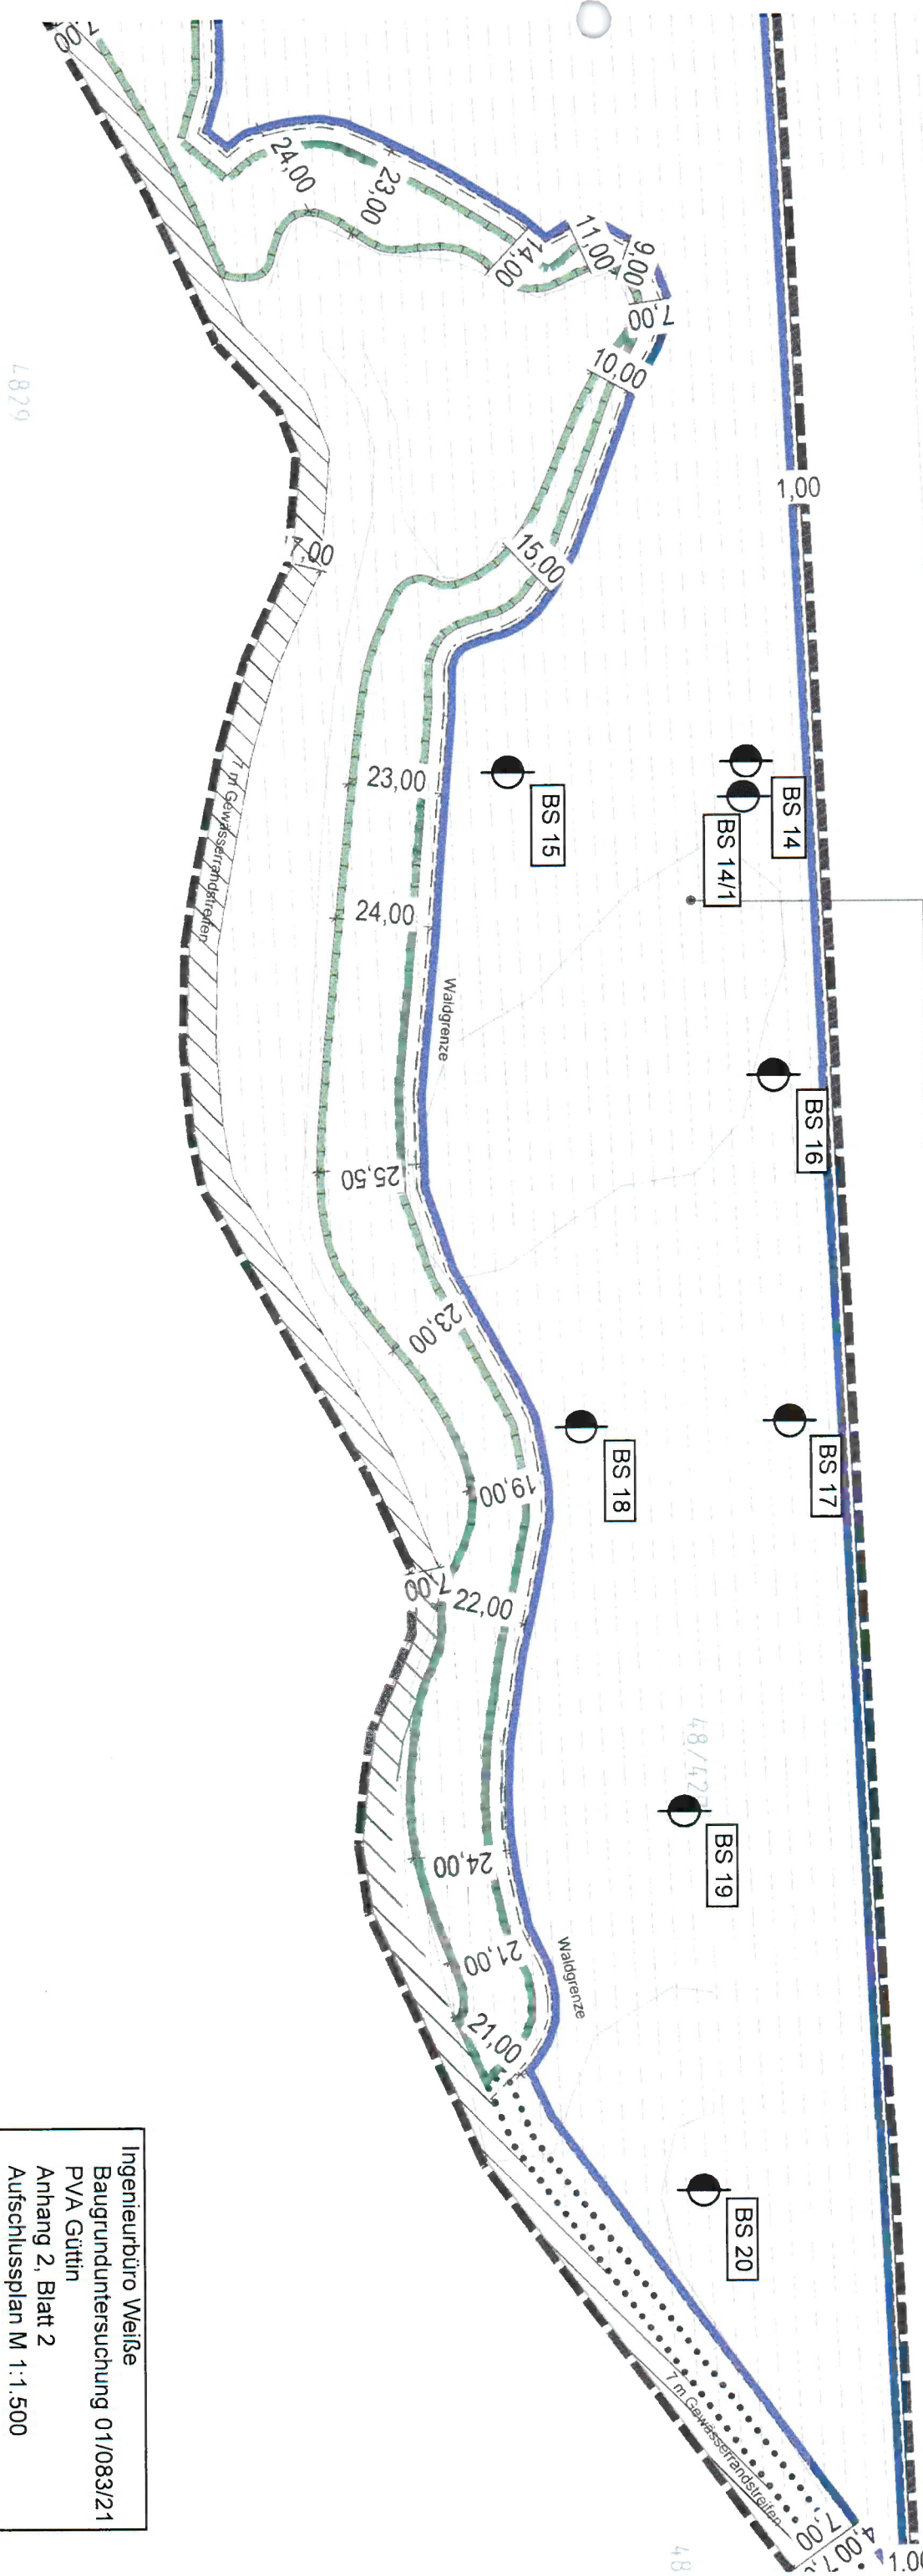

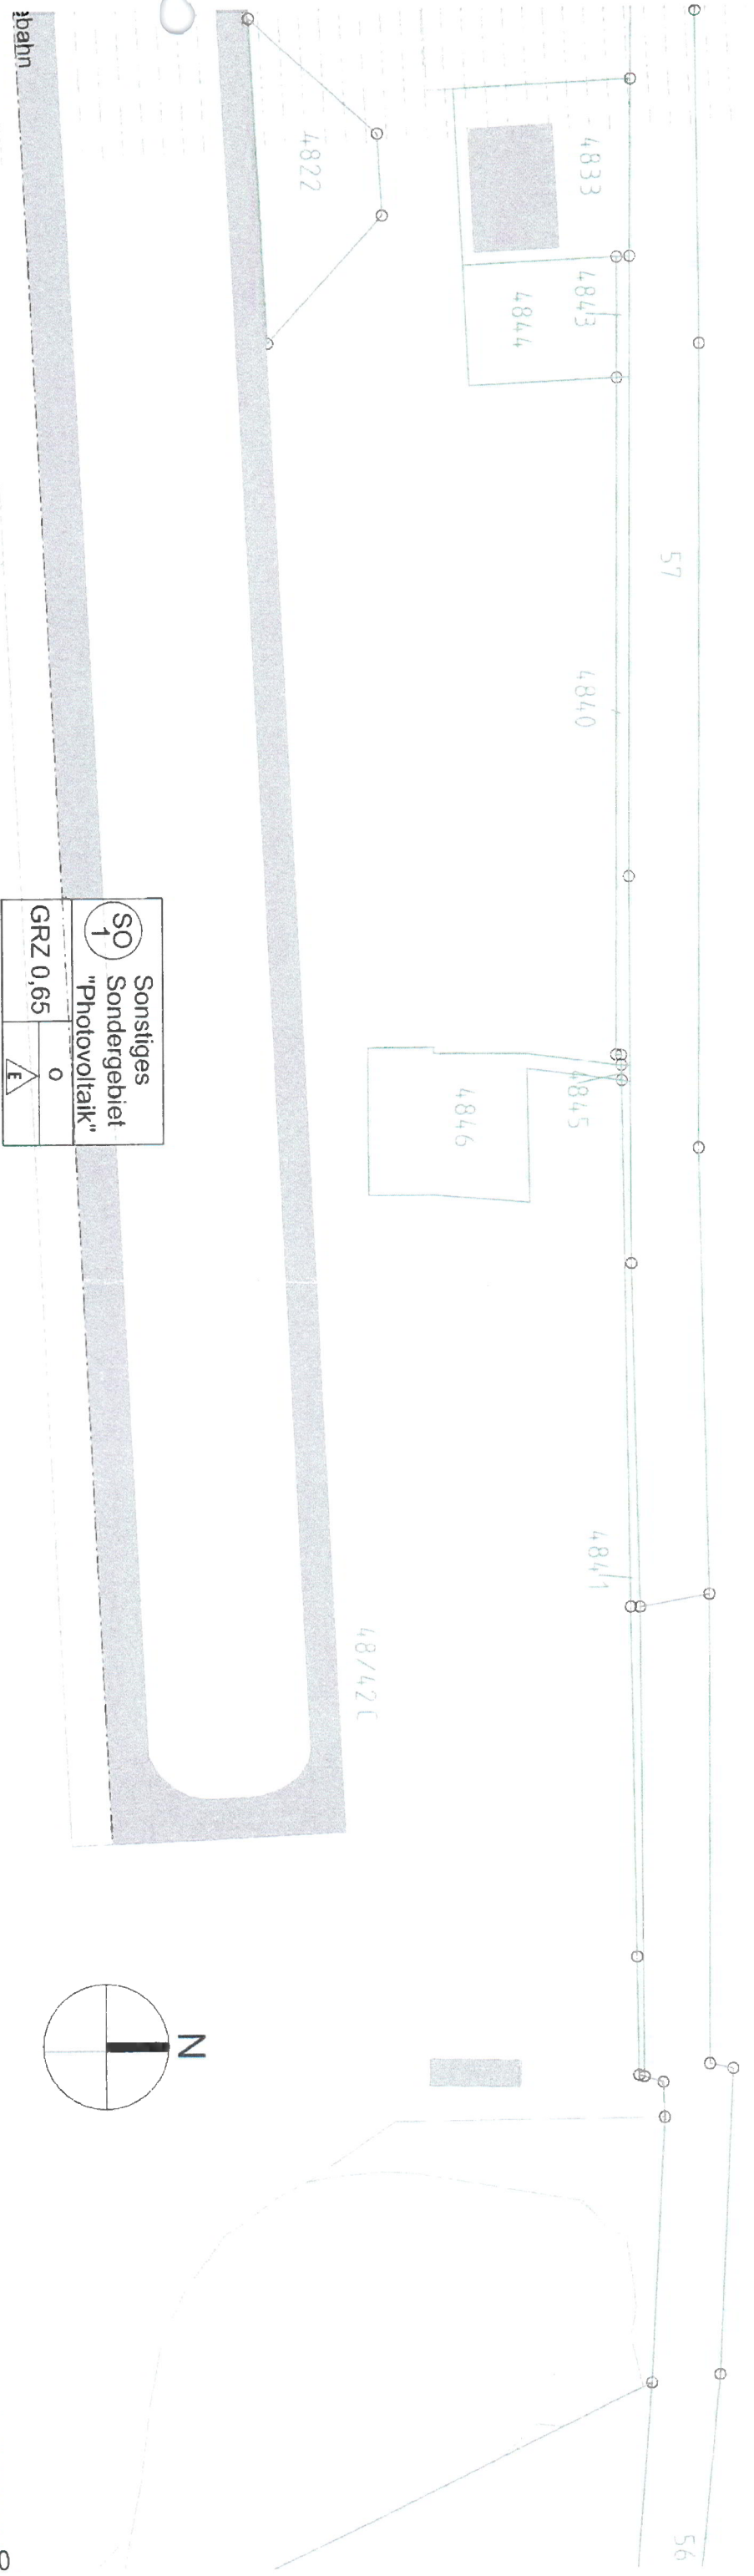


Ingenieurbüro Weiße
Baugrunduntersuchung 01/083/21
PVA Güttn
Anhang 2, Blatt 2
Aufschlussplan M 1:1.500

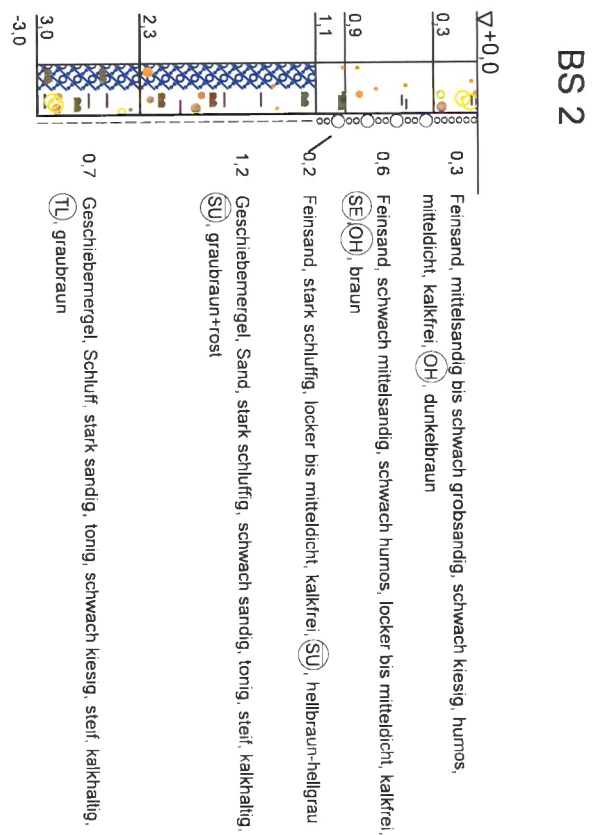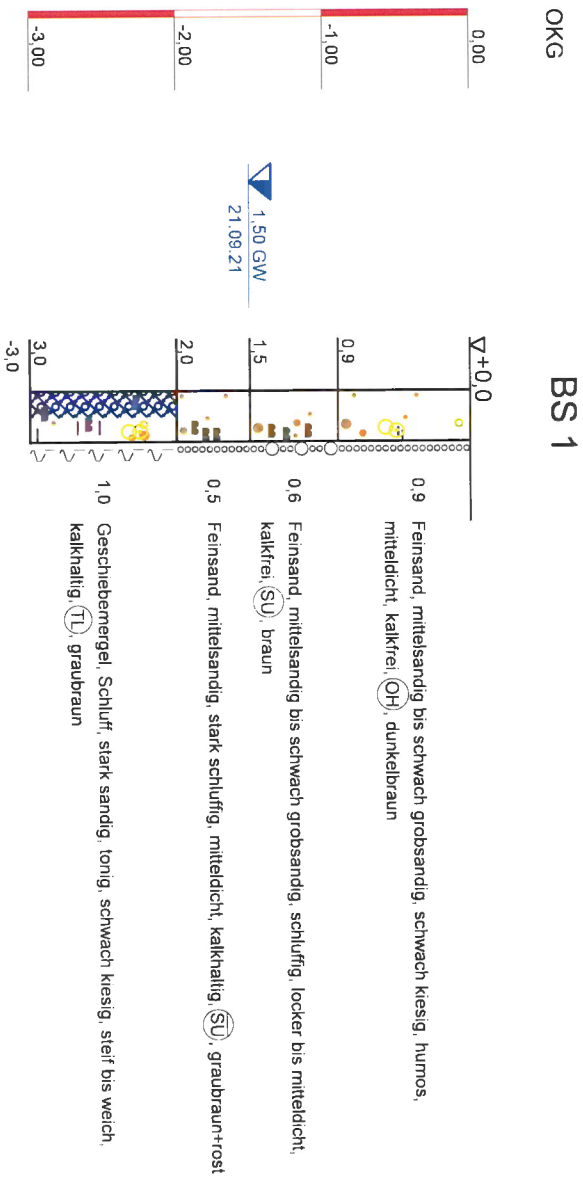


Ingenieurbüro Weiße		Bauvorhaben:	
Baugrund- und Altlastenuntersuchung		PVA Gütlin	
Kaiseritz 6		Planbezeichnung:	
18528 Bergen auf Rügen		Anhang 3 Sondierprofile	
Tel: 03838-23322 - Fax 03838-254773		Blatt-Nr: 1	
www.weiße-ib.de - baugrund@weiße-ib.de		Projekt-Nr: 01/083/21	
		Datum: 22.03.2022	
		Maßstab: 1:50	
		Bearbeiter: S. Weiße	

OKG

BS 3

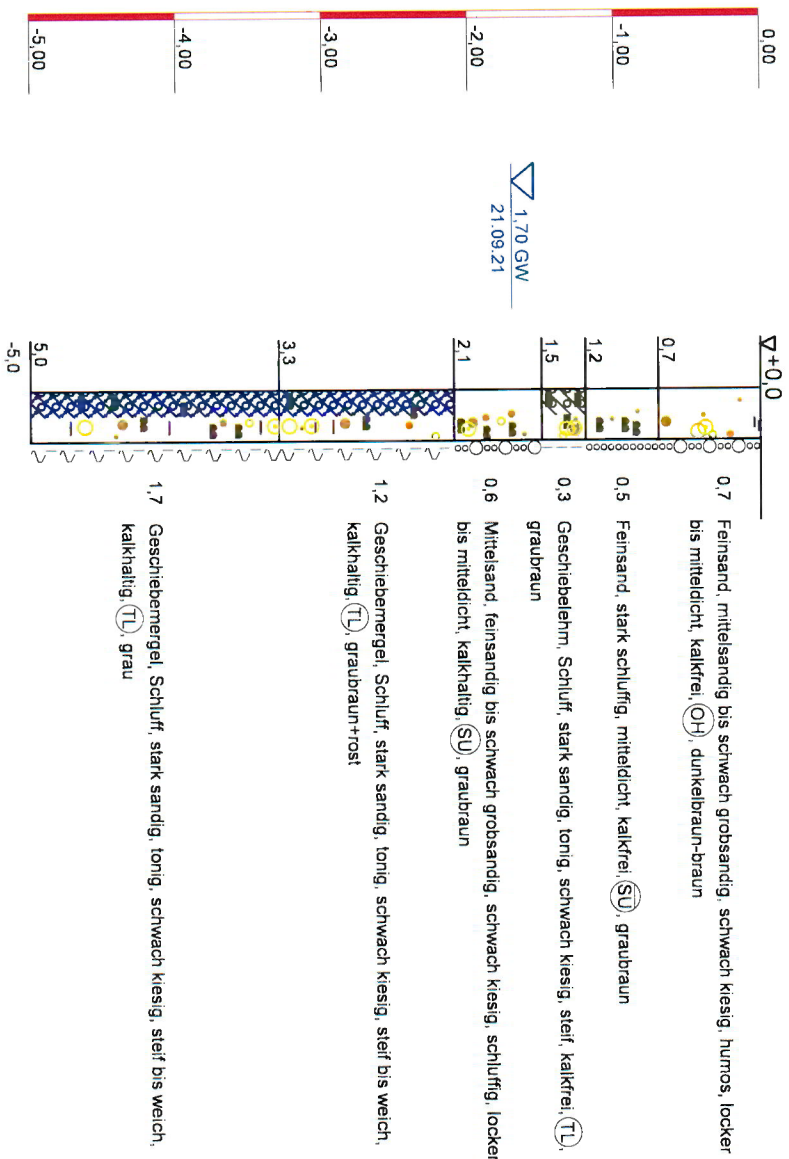

BS 4

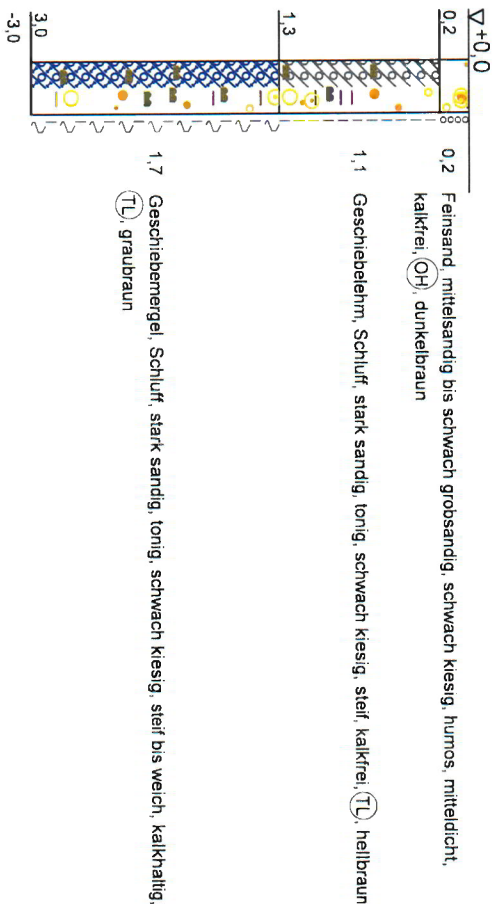

OKG



Ingenieurbüro Weiße

Baugrund- und Alltestenuntersuchung

Kaiseritz 6

18528 Bergen auf Rügen

Tel: 03838-29322 - Fax: 03838-254773
www.weiße-ib.de - baugrund@weiße-ib.de

Bauvorhaben:

PVA Güttn

Planbezeichnung:

Anhang 3 Sondierprofile

Blatt-Nr: 2

Projekt-Nr: 01/083/21


Datum: 22.03.2022

Maßstab: 1:50

Bearbeiter: S. Weiße


OKG

BS 5

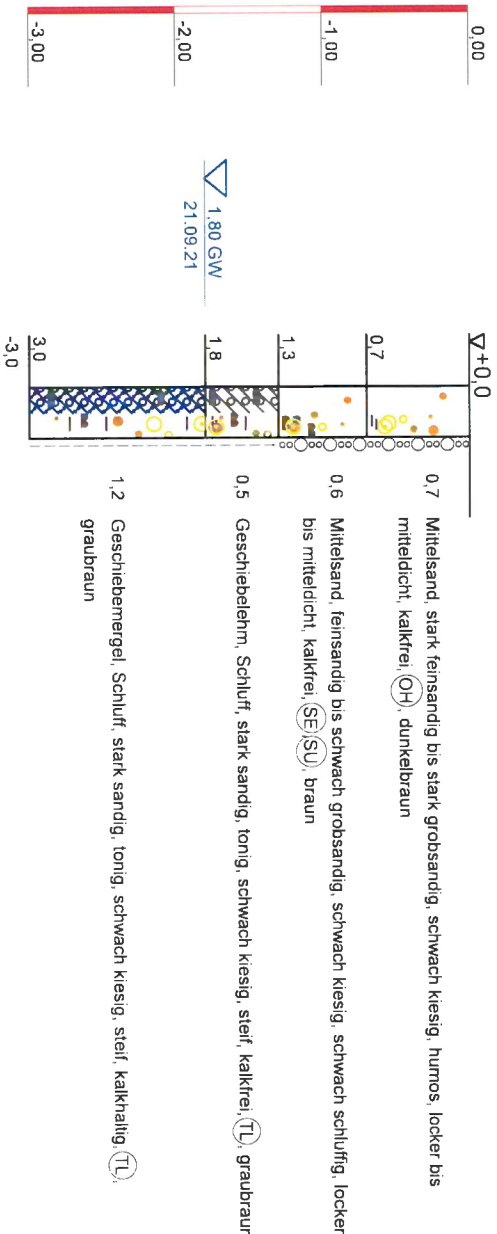

BS 6


OKG

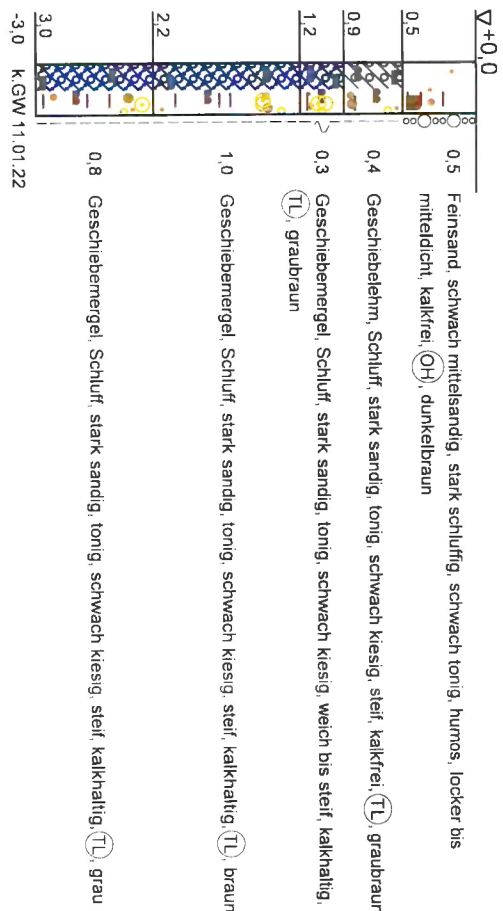


Ingenieurbüro Weiße		Blatt-Nr. 3	
Baugrund- und Allstienuntersuchung		Projekt-Nr: 01/083/21	
Kaiseritz 6		Datum: 22.03.2022	
18528 Bergen auf Rügen		Maßstab: 1:50	
Tel. 03838-23322 - Fax: 03838-254773		Bearbeiter: S. Weiße	
www.weiße-ib.de - baugrund@weiße-ib.de			
Bauvorhaben:		Planbezeichnung:	
PVA Gütin		Anhang 3 Sondierprofile	

OKG

BS 7

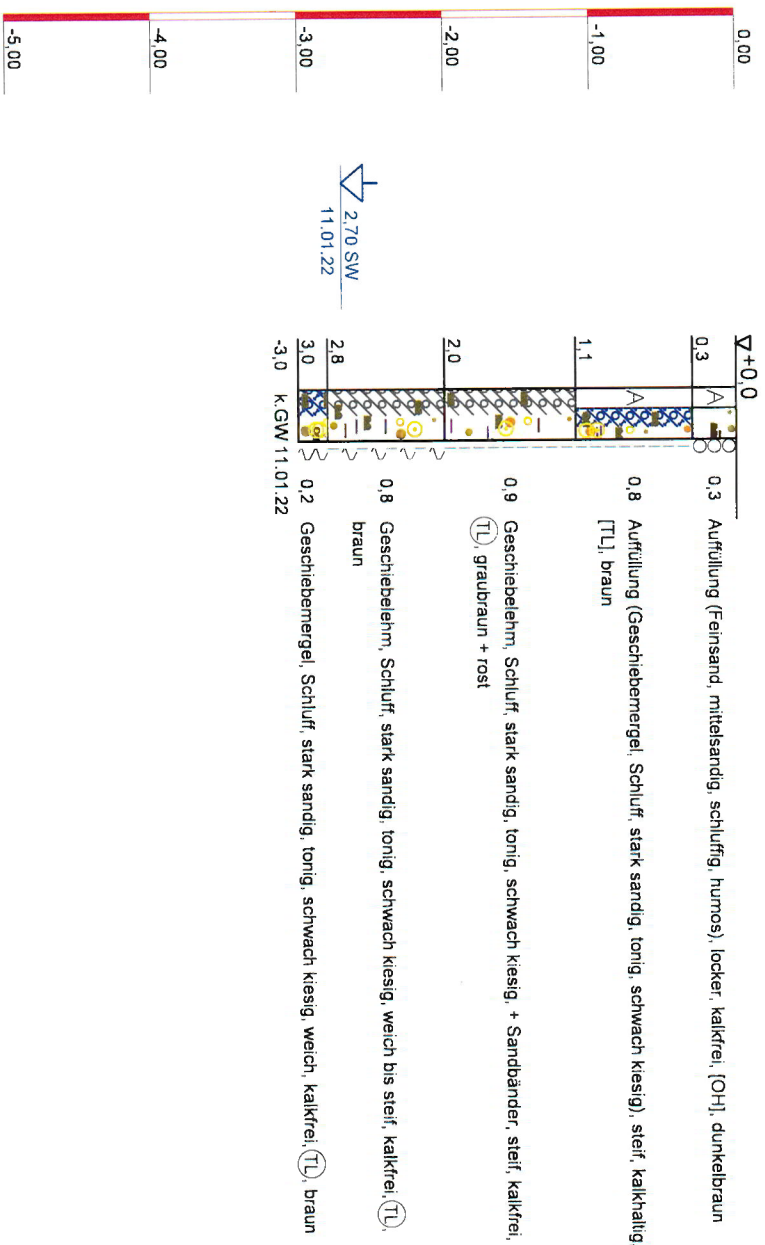

BS 8

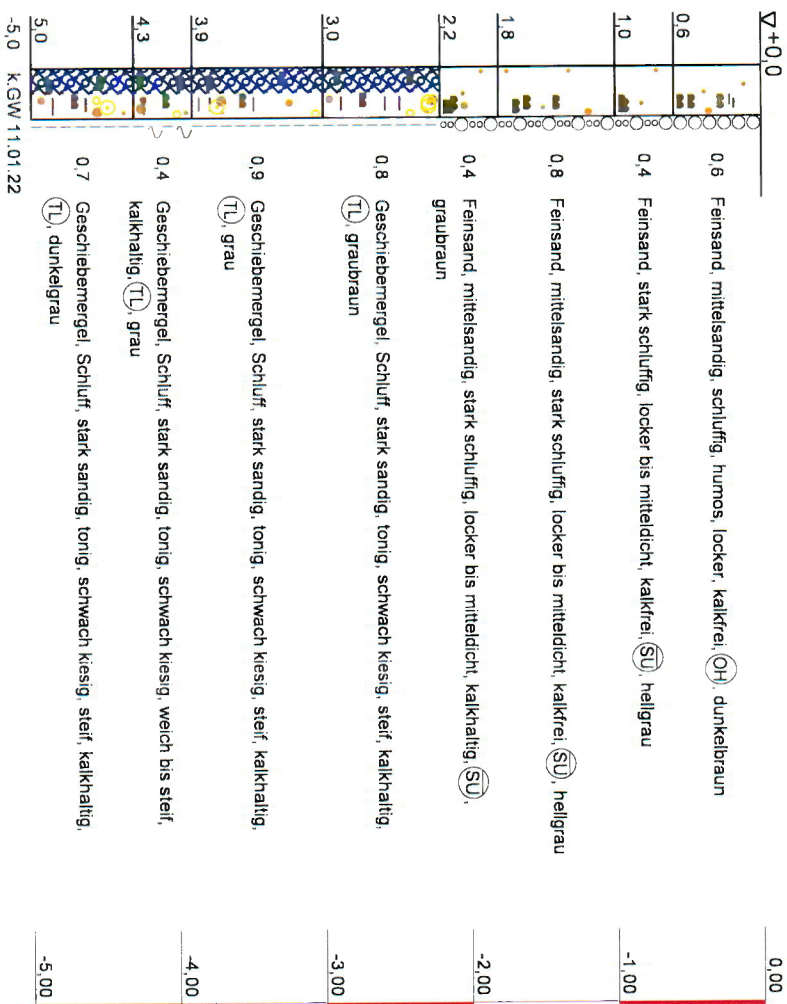


OKG

Ingenieurbüro Weiße		Bauvorhaben:		Blatt-Nr:	4
Baugrund- und Altlastenuntersuchung		PVA Güttn		Projekt-Nr:	01/083/21
Kaiseritz 6		Planbezeichnung:		Datum:	22.03.2022
18528 Bergen auf Rügen		Anhang 3		Maßstab:	1:50
Tel: 03838-23322 - Fax: 03838-254773		Sonderprofile		Bearbeiter:	S. Weiße
www.weiße-lb.de - baugrund@weiße-lb.de					


OKG

BS 9

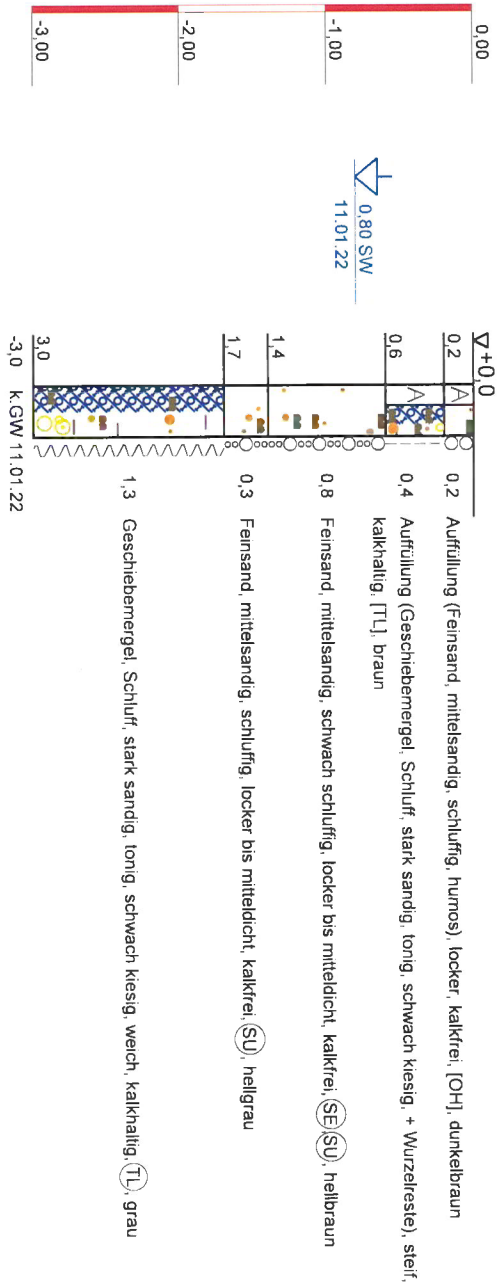

BS 10


OKG

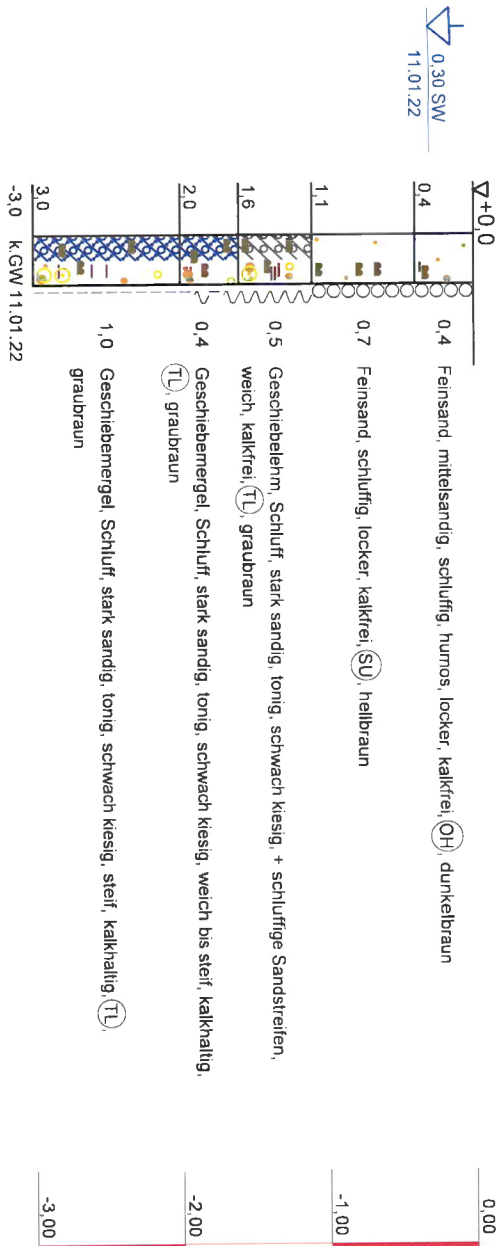

Ingenieurbüro Weiße		Bauvorhaben:		Blatt-Nr:	5
Baugrund- und Allastenuntersuchung		PVA Gütlin		Projekt-Nr:	01/083/21
Kaiseritz 6		Planbezeichnung:		Datum:	22.03.2022
18528 Bergen auf Rügen		Anhang 3 Sondierprofile		Maßstab:	1:50
Tel: 03838-23322 - Fax: 03838-254773				Bearbeiter:	S. Weiße
www.weiße-ib.de - baugrund@weiße-ib.de					


OKG

BS 11

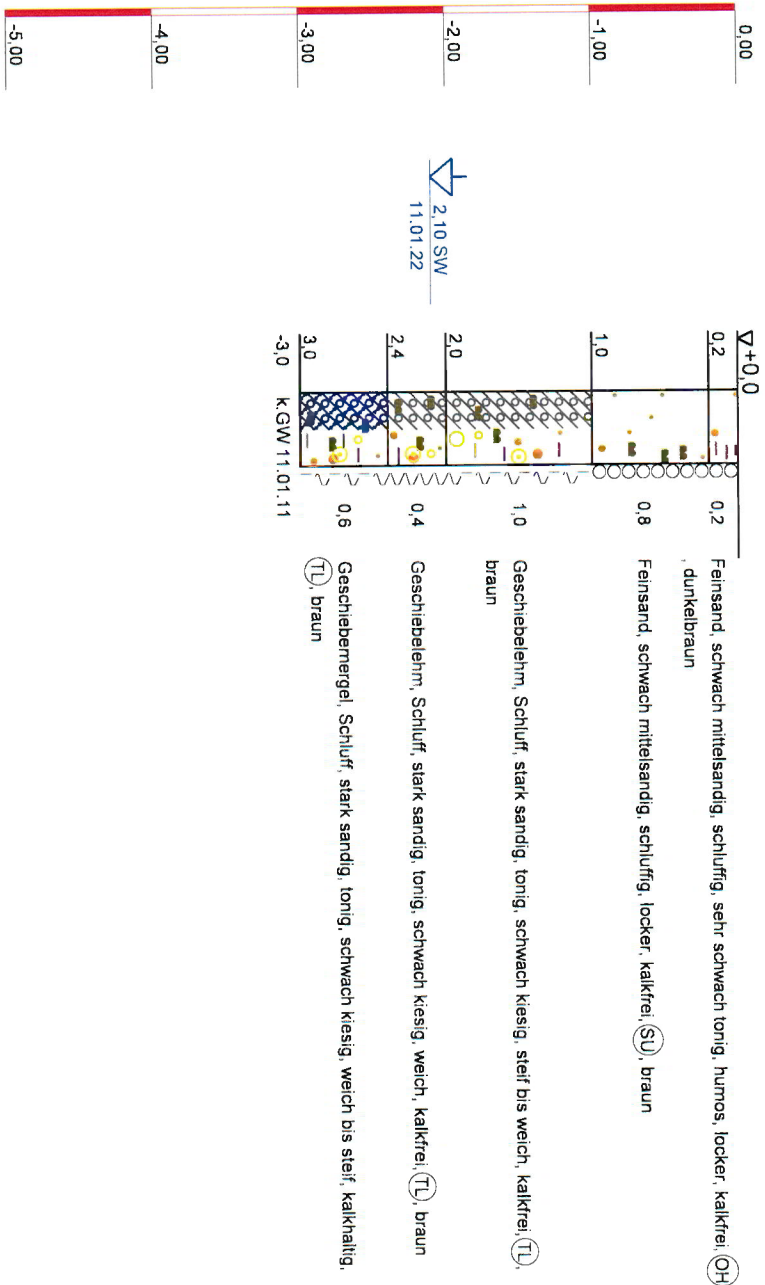

BS 12

OKG

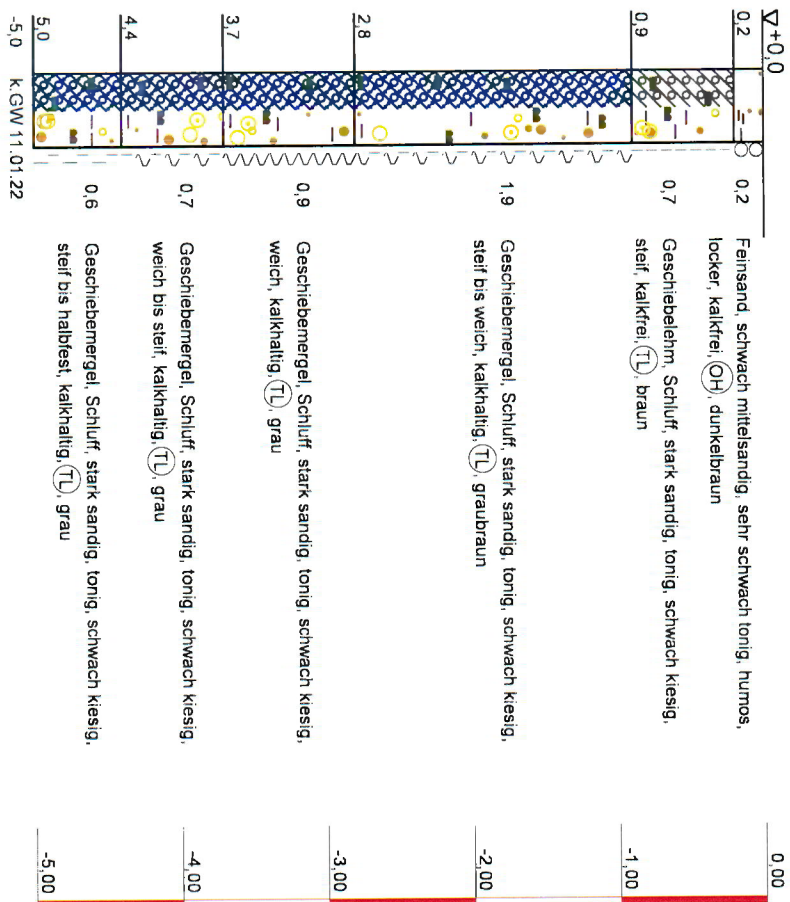

Ingenieurbüro Weiße

Baugrund- und Altlastenuntersuchung

Kaiseritz 6

18528 Bergen auf Rügen

Tele: 03838-23322 - Fax: 03838-254773

www.weisse-ib.de - baugrund@weisse-ib.de

Bauvorhaben:

PVA Gütlin

Planbezeichnung:

Anhang 3 Sondierprofile




Blatt-Nr.: 6

Projekt-Nr.: 01/083/21

Datum: 22.03.2022

Maßstab: 1:50


Bearbeiter: S. Weiße

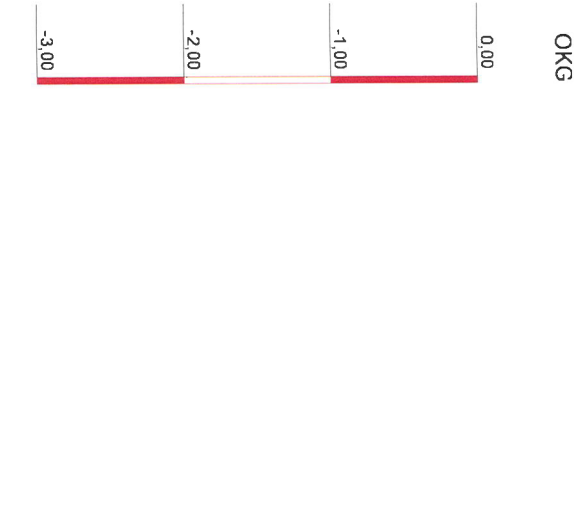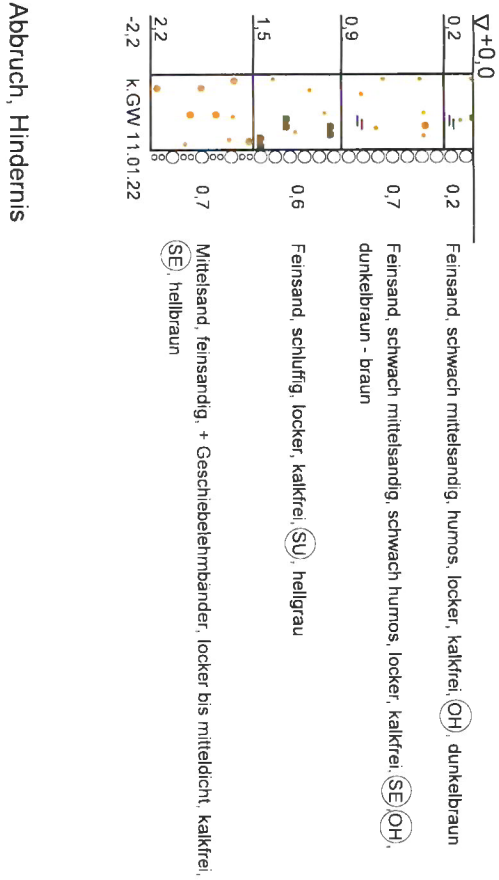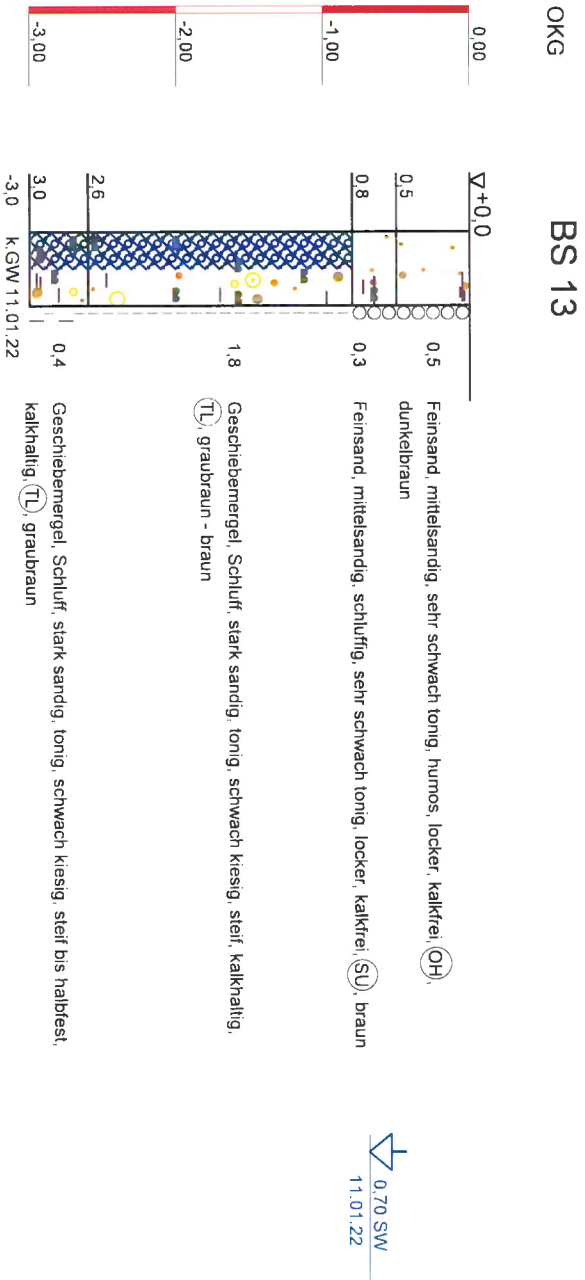

Ingenieurbüro Weiße		Bauvorhaben:		Blatt-Nr.: 7
Baugrund- und Altlastenuntersuchung		PVA Gütlin		Projekt-Nr.: 01/083/21
Kaiseritz 6		Planbezeichnung:		Datum: 22.03.2022
18528 Bergen auf Rügen		Anhang 3 Sondierprofile		Maßstab: 1:50
Tel.: 03838-23322 - Fax: 03838-254773				Bearbeiter: S. Weiße
www.weiße-ib.de - baugrund@weiße-ib.de				


OKG

BS 19

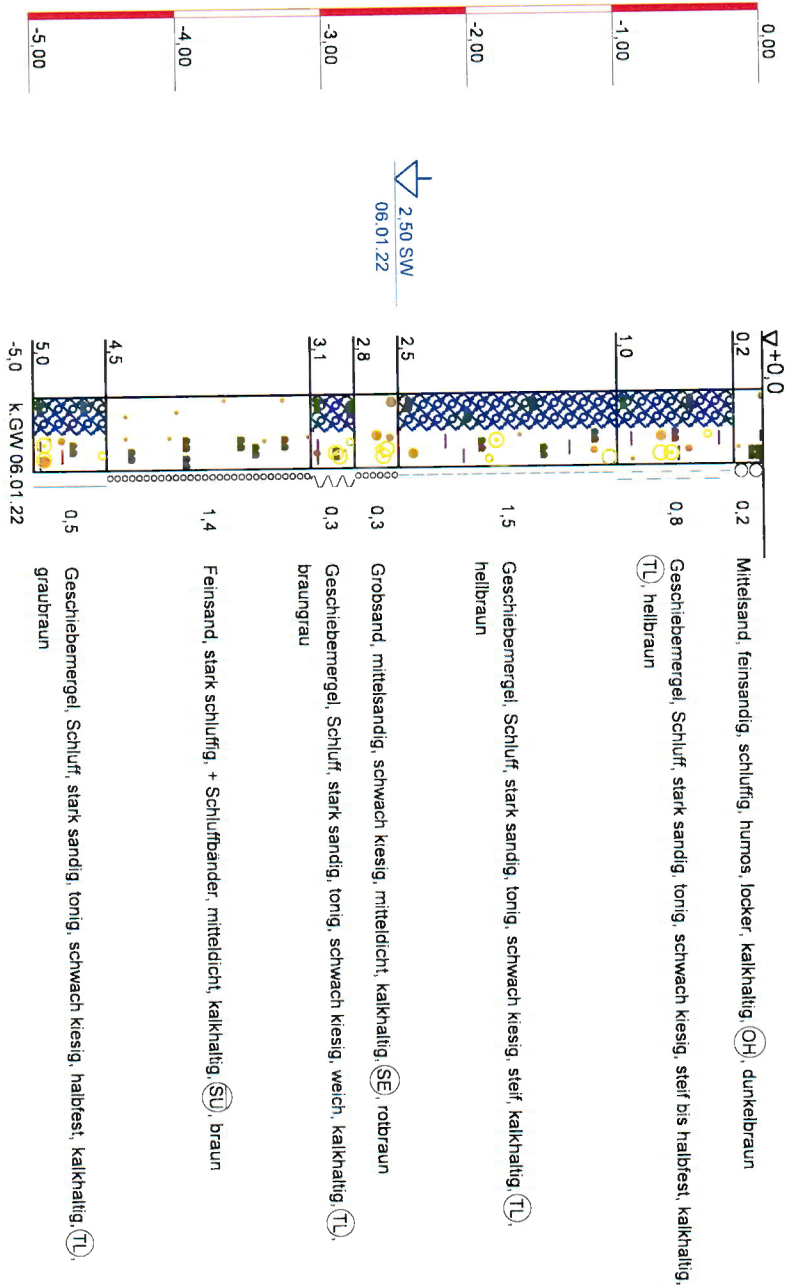

BS 20

OKG

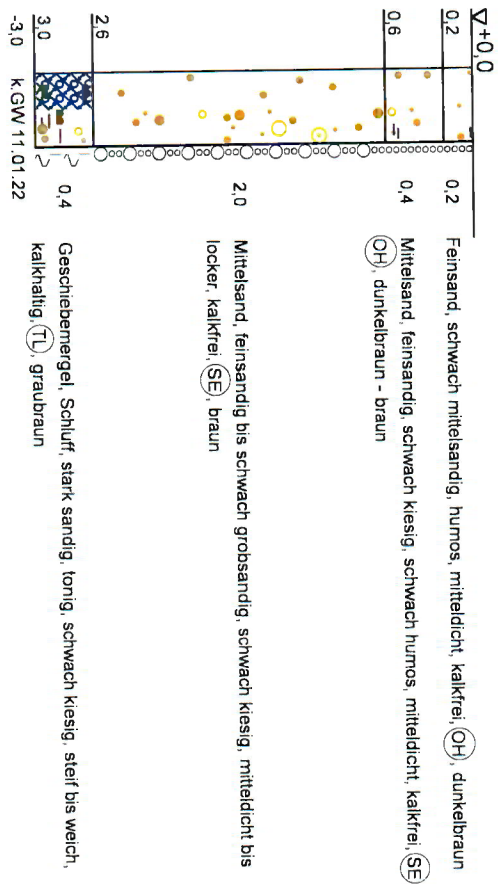

Ingenieurbüro Weiße

Baugrund- und Altlastenuntersuchung

Kaiseritz 6

18528 Bergen auf Rügen

Tel: 03838-23322 - Fax: 03838-254773
www.weiße-ib.de - baugrund@weiße-ib.de

Bauvorhaben:

PVA Gütlin

Planbezeichnung:

Anhang 3 Sondierprofile

Blatt-Nr: 10

Projekt-Nr: 01/0837

Datum: 22.03.20

Maßstab: 1:50

Bearbeiter: S. Weiß

ZEICHENERKLÄRUNG (s. DIN 4023)

UNTERSUCHUNGSSTELLEN

BS Bohrsondierung

PROBENENTNAHME UND GRUNDWASSER

Proben-Güteklasse nach DIN 4021 Tab. 1

▽ Grundwasser angebohrt
▽ Grundwasser nach Bohrende

▽ Schichtwasser angebohrt
k.GW kein Grundwasser

BODENARTEN

Auflüllung	A
Geschiebelehm	Lg
Geschiebernergel	Mg
Kies	G
Sand	g
Schluff	S
Ton	s
humos	u
	t
	h

KORNGRÖßENBEREICH
f fein
m mittel
g grob

NEBENANTEILE
" schwach (< 15 %)
" stark (ca. 30-40 %)
" sehr schwach, " sehr stark

KALKGEHALT

k° kalkfrei
k+ kalkhaltig

KONSISTENZLAGERUNGSDICHTE

wch weich
loc locker
sif mitteldicht
mdch dicht
stif steif
hst halbfest
dch dicht

BODENGRUPPE

nach DIN 18 196: z.B. (SE) = enggestufter Sand

Bauvorhaben:

PVA Gütlin

Planbezeichnung:

Anhang 3 Sondierprofile

Blatt-Nr: 11

Maßstab: 1:50

Ingenieurbüro Weiße

Baugrund- und Altlastenuntersuchung

Kaiseritz 6

18528 Bergen auf Rügen

Tel: 03838-23322 - Fax: 03838-254773

www.weise-ib.de - baugrund@weise-ib.de

Bearbeiter: S. Weiße

Gezeichnet: L. Priebe

Geändert:

Gesehen:

Projekt-Nr: 01/083/21

