SATZUNG DER GEMEINDE PEENEMÜNDE ÜBER DEN BEBAUUNGSPLAN NR. 7
"YACHTHAFEN UND FERIENHAUSGEBIET NORDHAFEN PEENEMÜNDE"

PLANZEICHNUNG (TEIL A)
M. 1 : 500
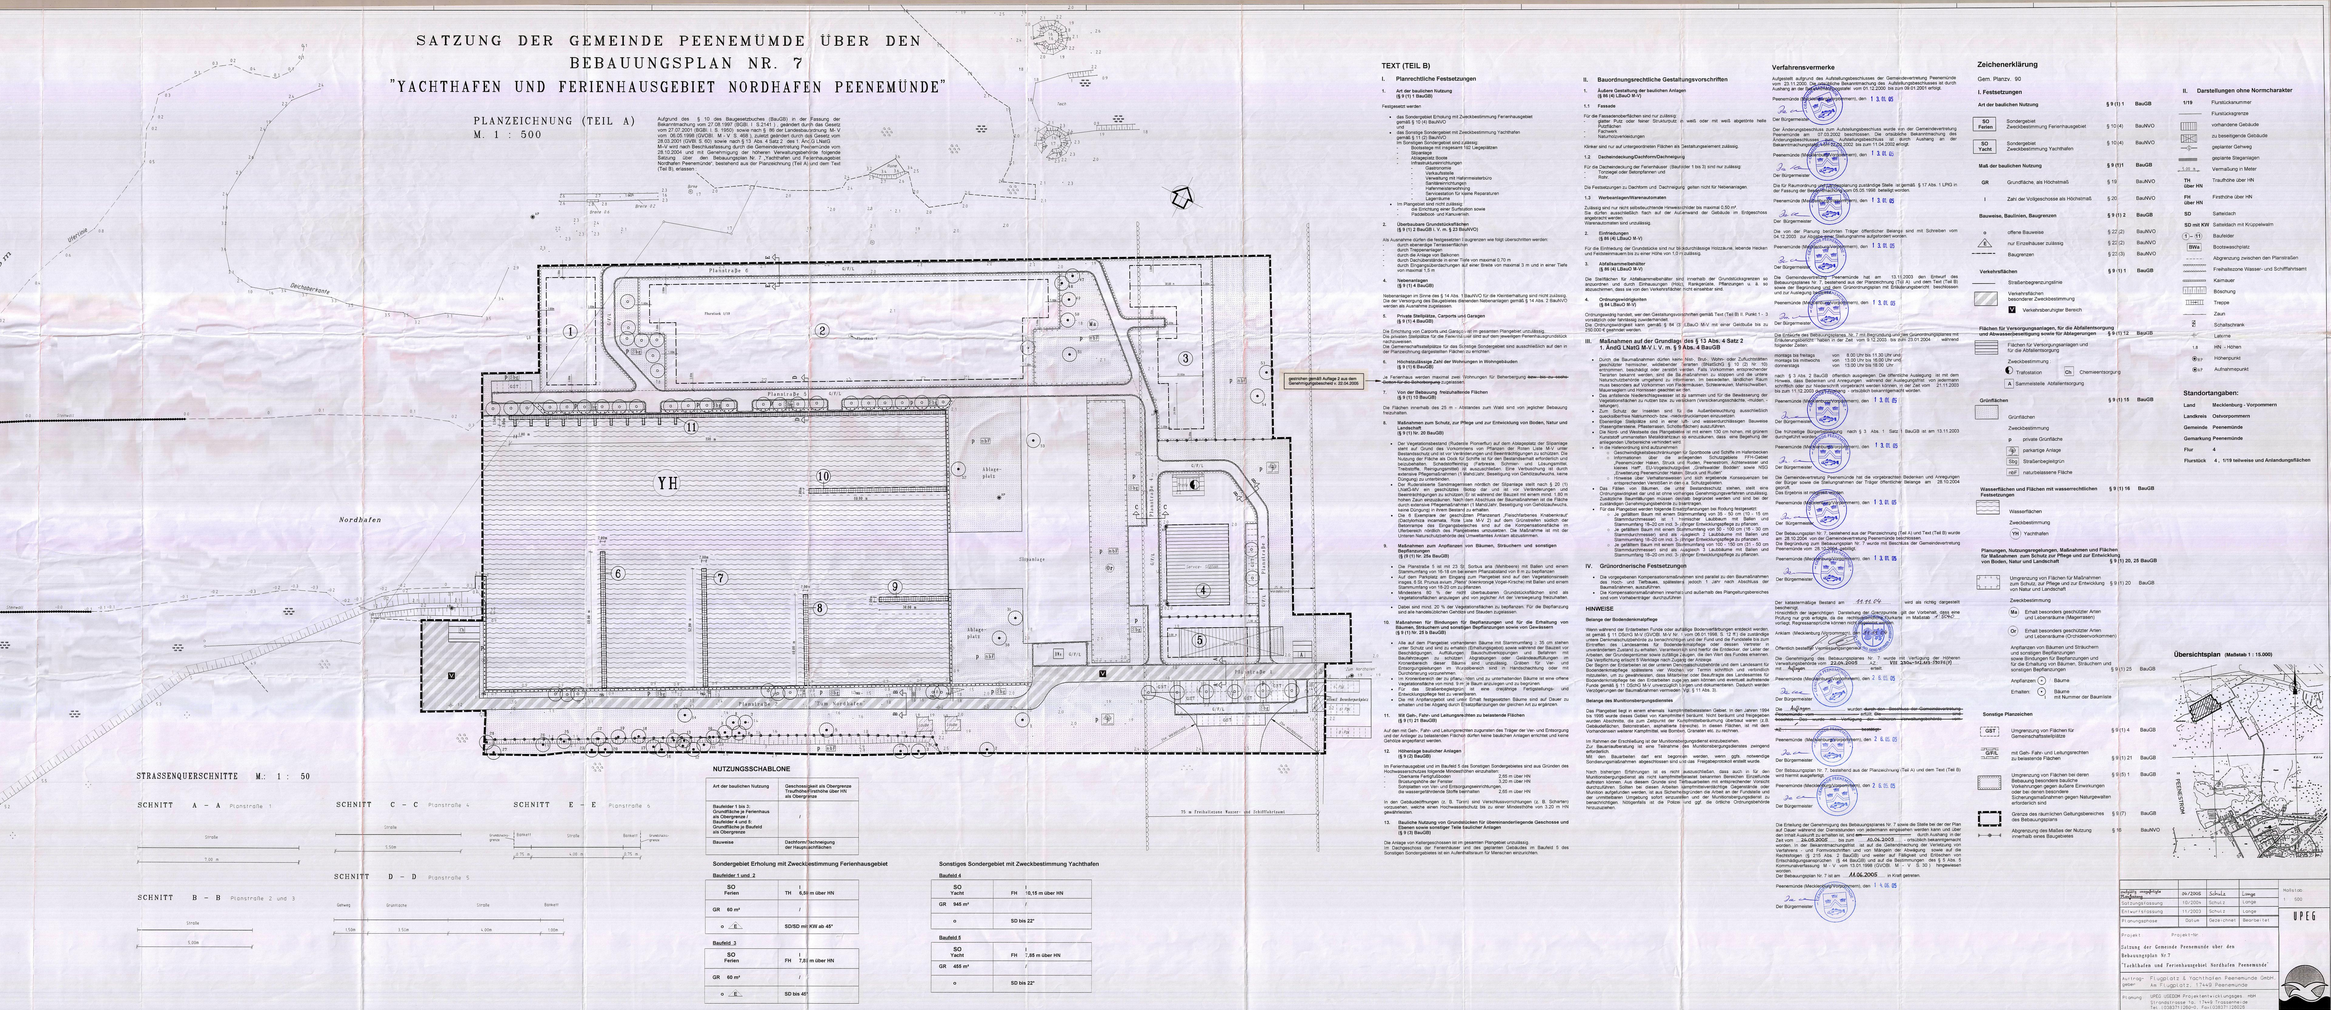
Aufgrund des § 10 des Baugesetzbuches (BauGB) in der Fassung der Bekanntmachung vom 27.08.1997 (BGBl. I S.2141), geändert durch das Gesetz vom 27.07.2001 (BGBl. I S. 1950); sowie nach § 86 der Landesbauordnung M-V vom 06.05.1998 (GVOBl. M.-V. S. 468), zuletzt geändert durch das Gesetz vom 28.03.2001 (GVBl. S. 60) sowie nach § 13 Abs. 4 Satz 2 des V. ÄndG LNatG M-V vom 09.02.2000 (GVOBl. M.-V. S. 26) wird nach Beschlussfassung der Gemeinde vom 28.10.2004 und der Genehmigung der höheren Verwaltungsbehörde folgende Satzung über den Bebauungsplan Nr. 7, "Yachthafen und Ferienhausgebiet Nordhafen Peenemünde", bestehend aus der Planzeichnung (Teil A) und dem Text (Teil B), erlassen.