SATZUNG DER STADT NEUBUKOW
ÜBER DEN BEBAUUNGSPLAN NR. 14 "TechCity Neubukow"

Teil A - Planzeichnung
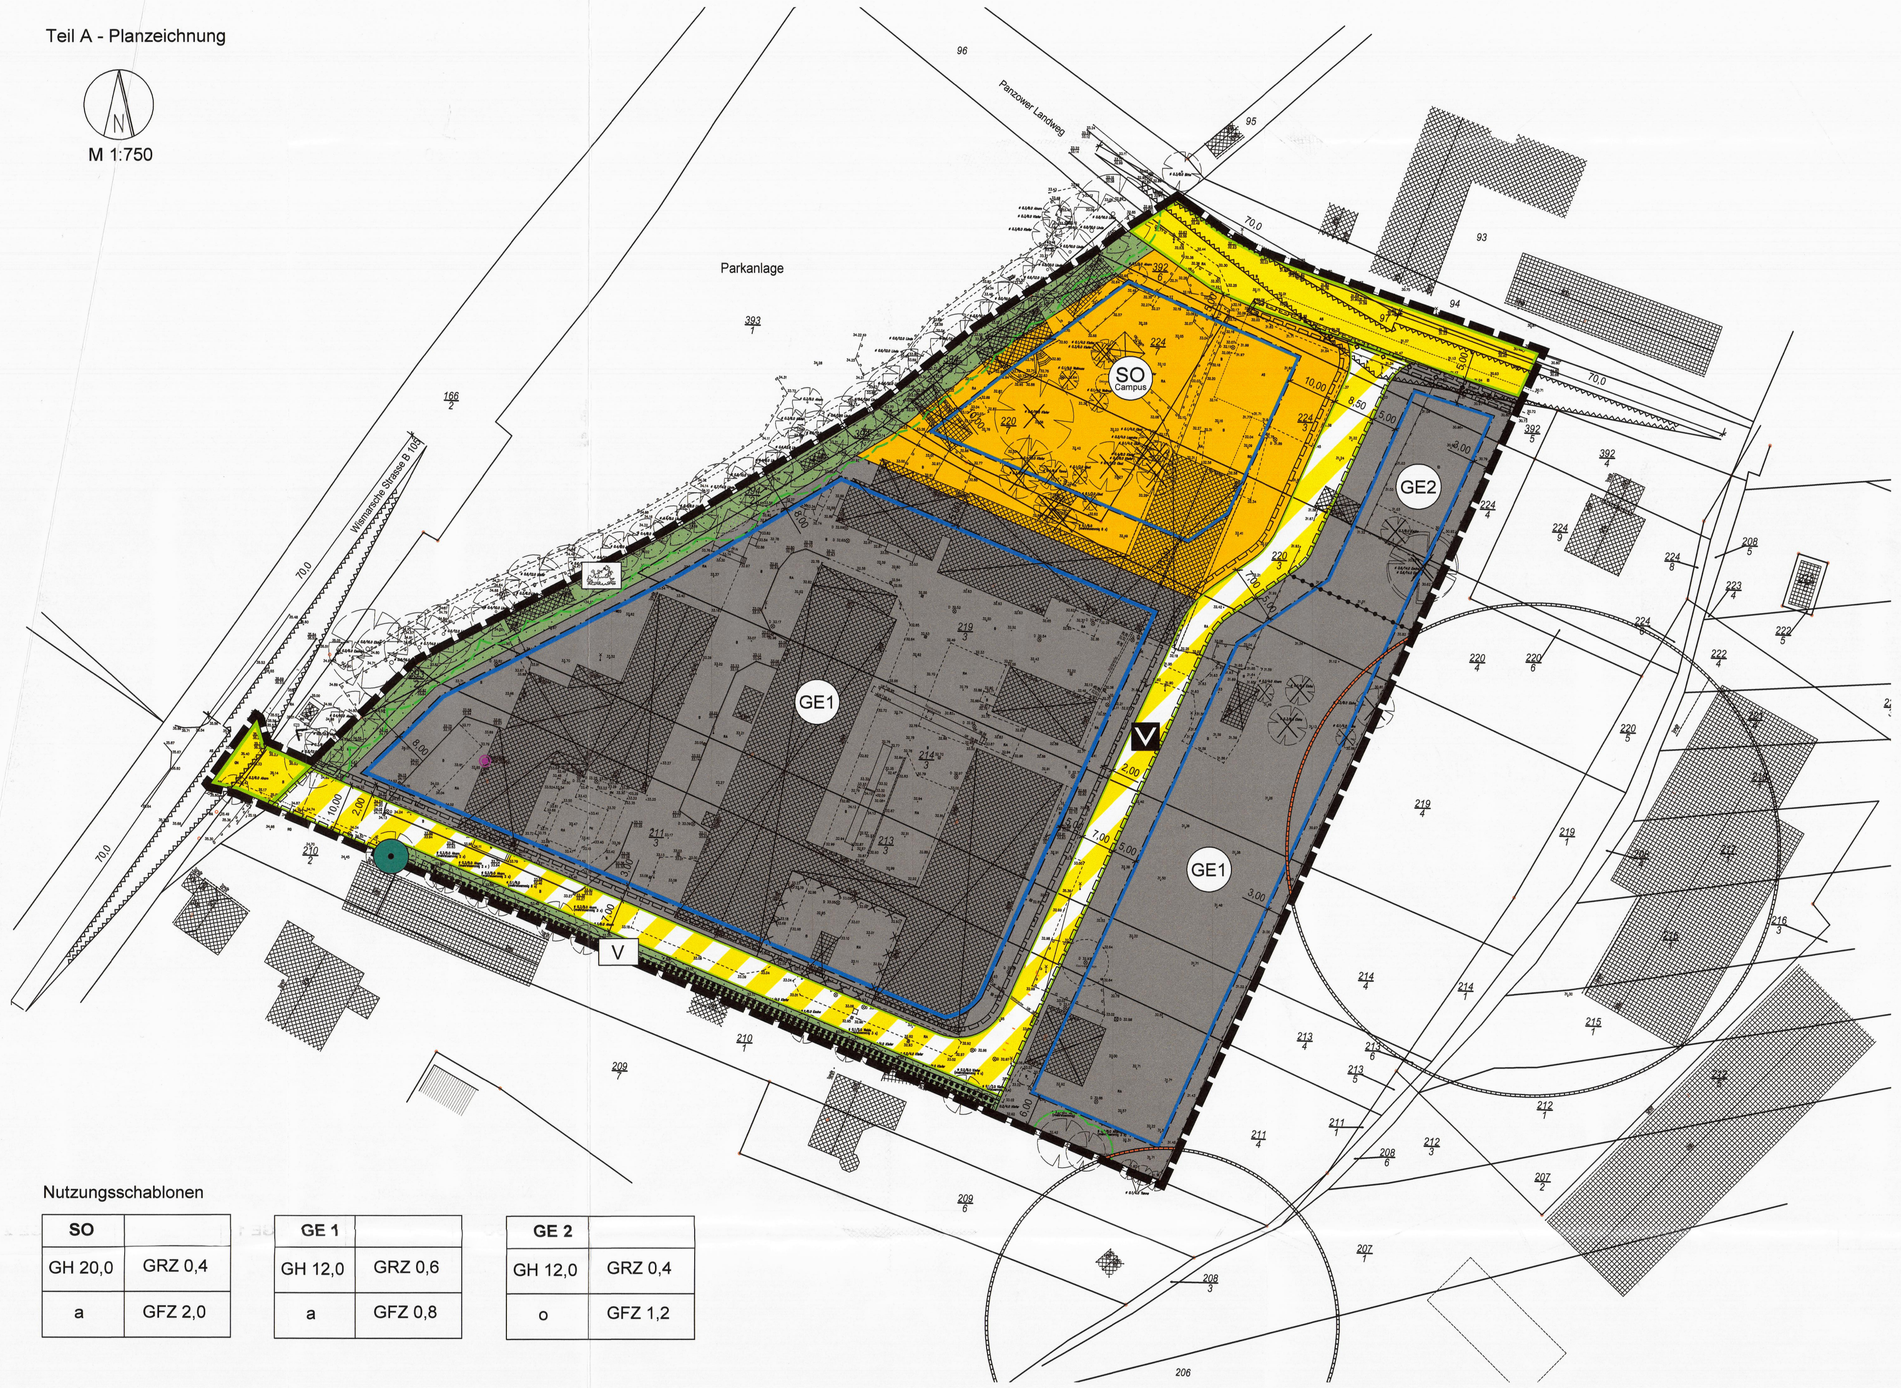
M 1:750