


SATZUNG DER STADT GRABOW ÜBER DEN BEBAUUNGSPLAN "AM HUFENMOOR"


TEIL A - PLANZEICHNUNG

Es gilt die Baunutzungsverordnung (BauNVO) in der Fassung vom 22. Januar 1990 (BGBl. I S. 13), zuletzt geändert durch Artikel 2 des Gesetzes vom 18. Dezember 1990 (BGBl. I S. 15), zuletzt geändert durch Artikel 2 des Gesetzes vom 22. Juli 2011 (BGBl. I S. 1599).

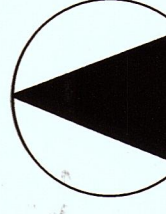

M 1 : 1.000

Die Planzeichnung - Teil A - des Bebauungsplanes gilt nur in den im Bebauungsplan festgelegten Flächen.

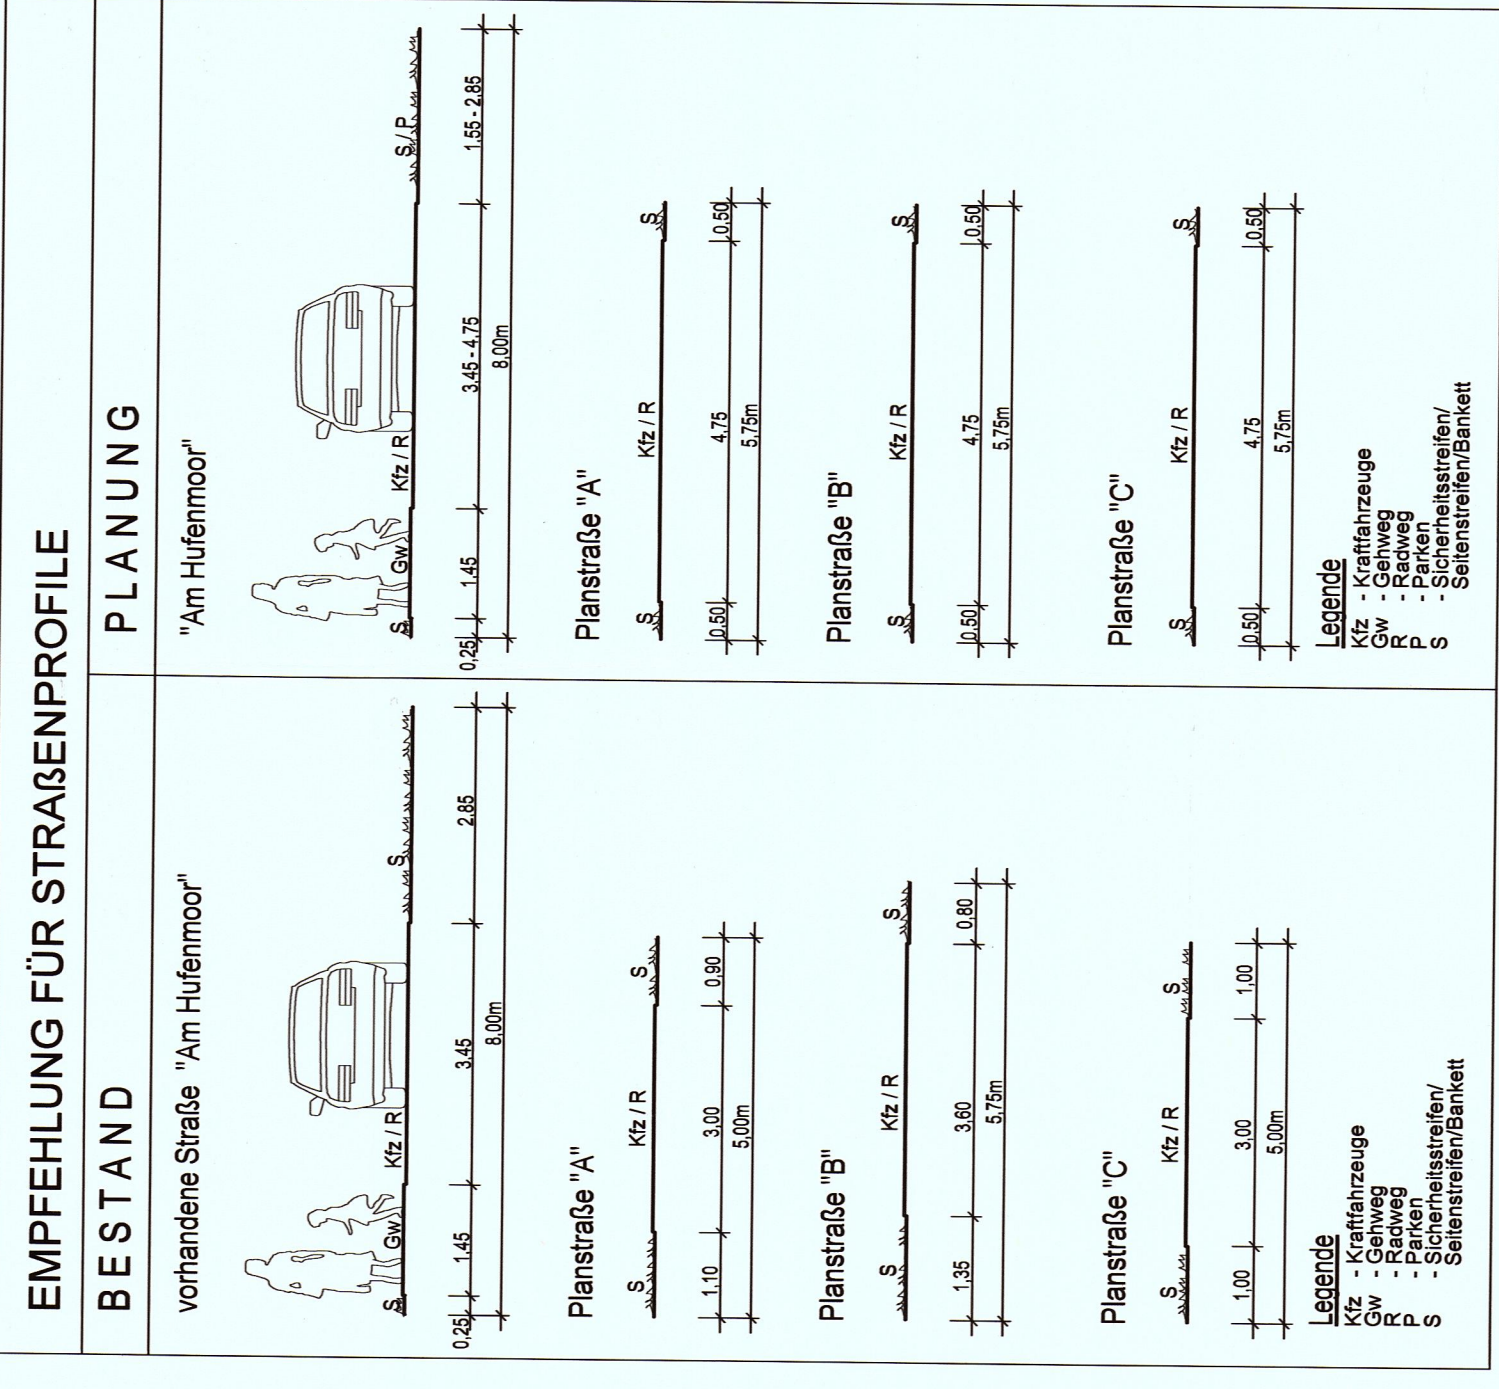

ART UND MAß DER BAULICHEN NUTZUNG				

TEIL B - TEXT

ZUR SATZUNG ÜBER DEN BEBAUUNGSPLAN „AM HUFENMOOR“ DER STADT GRABOW, GEMÄß § 13a BAUGB, ALS BEBAUUNGSPLAN DER INNEN-ENTWICKLUNG

- PLANUNGSRECHTLICHE FESTSETZUNGEN
- ART DER BAULICHEN NUTZUNG (§ 9 Abs. 1 Nr. 1 BauB) (W4)
- ALLGEMEINE WOHNGEBIETE (§ 4 BauNVO)
- MAß DER BAULICHEN NUTZUNG (§ 9 Abs. 1 Nr. 1 BauB, §§ 15-16 BauNVO)


PLANZEICHENERKLÄRUNG

I. FESTSETZUNGEN

ART DER BAULICHEN NUTZUNG

W4: Allgemeine Wohngebiete (W4)

W4: Allgemeine Wohngebiete (W4)

