


LEGENDE

- ART DER BAULICHEN NUTZUNG (§ 9 ABS.1 NR.1 BaulGB, §§ 1 bis 11 BauNVO)
- ALLGEMEINES WOHNGEBIET (§ 4 BauNVO)
- BESPEL: SONDERGEBIETE, DIE DER ERHOLUNG DIENEN, FERIEHAUSEGEBIETE (§ 10 ABS.4 BauNVO)
- BESPEL: SONDERGEBIETE, DIE DER ERHOLUNG DIENEN, FERIEHAUSEGEBIETE, ZENTRALE VERSORUNGSEINRICHTUNGEN (§ 10 ABS.2 BauNVO)
- MASS DER BAULICHEN NUTZUNG (§ 9 ABS.1 NR.1 BaulGB, §§ 16 + 18 BauNVO)
- GRUNDFLÄCHENZAH MIT DEZIMALZAH
- GESCHOSSELÄCHENZAH MIT DEZIMALZAH
- ZULÄSSIGE GRUNDFLÄCHE MIT FLÄCHENANGABE, z.B. 60 qm
- GESCHOSSELÄCHE MIT FLÄCHENANGABE ALS HÖCHSTMASS, z.B. 60 qm
- ZAH DER VOLLESGHOSSE ALS HÖCHSTMASS, z.B. 1
- BAUWEISE (§ 9 ABS.1 NR.2 BaulGB, §§ 22 + 23 BauNVO)
- OFENE BAUWEISE
- NUR EINZELHÄUSER ZULÄSSIG
- BAURENZE (§ 9 Abs. 1 Nr. 2 BaulGB, § 22 u. 23 BauNVO)
- VERKEHRSLÄCHEN (§ 9 ABS.1 NR. 11 + ABS.6 BaulGB)
- STRASSENVERKEHRSLÄCHE
- VERKEHRSLÄCHEN BESONDERER ZWEGBESTIMMUNG
- ZWEGBESTIMMUNG VERKEHRSEBERÜHRTER BEREICH
- ZWEGBESTIMMUNG ÖFFENTLICHE PARKFLÄCHE
- ZWEGBESTIMMUNG FUSSGÄNGERBEREICH
- UMGRENZUNG VON FLÄCHEN FÜR NERBMANLAGEN, STELLPLÄTZE, GARAGEN, GEMEINSCHAFTSALNAGEN (§ 9 ABS.4+22 BaulGB)
- ZWEGBESTIMMUNG STELLPLÄTZE (MIT ANGABE DER ANZAH)
- HAUPTVERSORUNGSS- UND HAUPTABWASSERLEITUNGEN (§ 9 ABS.1 NR.13 u. ABS.6 BaulGB)
- OBERBROUCH
- UNTERBROUCH
- FLÄCHEN FÜR VERSORUNGSANLAGEN, FÜR DIE ABFALLENSORGUNG UND ABWASSERBESEITIGUNG SOWIE FÜR ABLÄGERUNGEN (§ 9 ABS.1 NR.12.14 + ABS.6 BaulGB)
- ZWEGBESTIMMUNG ABWASSER
- ZWEGBESTIMMUNG ABFALL
- ZWEGBESTIMMUNG ELEKTRIZITÄT
- FLÄCHEN FÜR LANDWIRTSCHAFT UND WALD (§ 9 ABS.1 NR.18 + ABS.6 BaulGB)
- FLÄCHEN FÜR LANDWIRTSCHAFT
- FLÄCHEN FÜR WALD
- REGLUNGEN FÜR DIE STADTERHALTUNG UND DEN DENKMALSSCHUTZ (§ 9 ABS.6, § 172 ABS.1 BaulGB)
- GEBÄUDEFLÄCHE (BESTAND)
- MIT GGH- UND FAHR- UND LEITUNGSRECHTEN ZU BELASTENDE FLÄCHEN (§ 9 ABS.1 NR.21 + ABS.6 BaulGB)
- PARZELLEN-/FLURGRENZE MIT PARZ.-NR.
- ABGRENZUNG UNTERSCHIEDLICHER NUTZUNG, Z.B. VON BAUGEBIETEN ODER ABGRENZUNG DES MASSES DER NUTZUNG INNERHALB EINES BAUGEBIETES (Z.B. § 1 ABS.4, § 16 ABS.5 BauNVO)
- GRENZE DES RÄUMLICHEN GELTUNGSBEREICHES (§ 9 ABS.7 BaulGB)
- FLÄCHEN ZUM ANPFLANZEN VON BÄUMEN UND STRÄUCHERN (§ 9 ABS.1 NR.25a + ABS.6 BaulGB) - entsprechend der Pflanzliste 1 (s.u.)

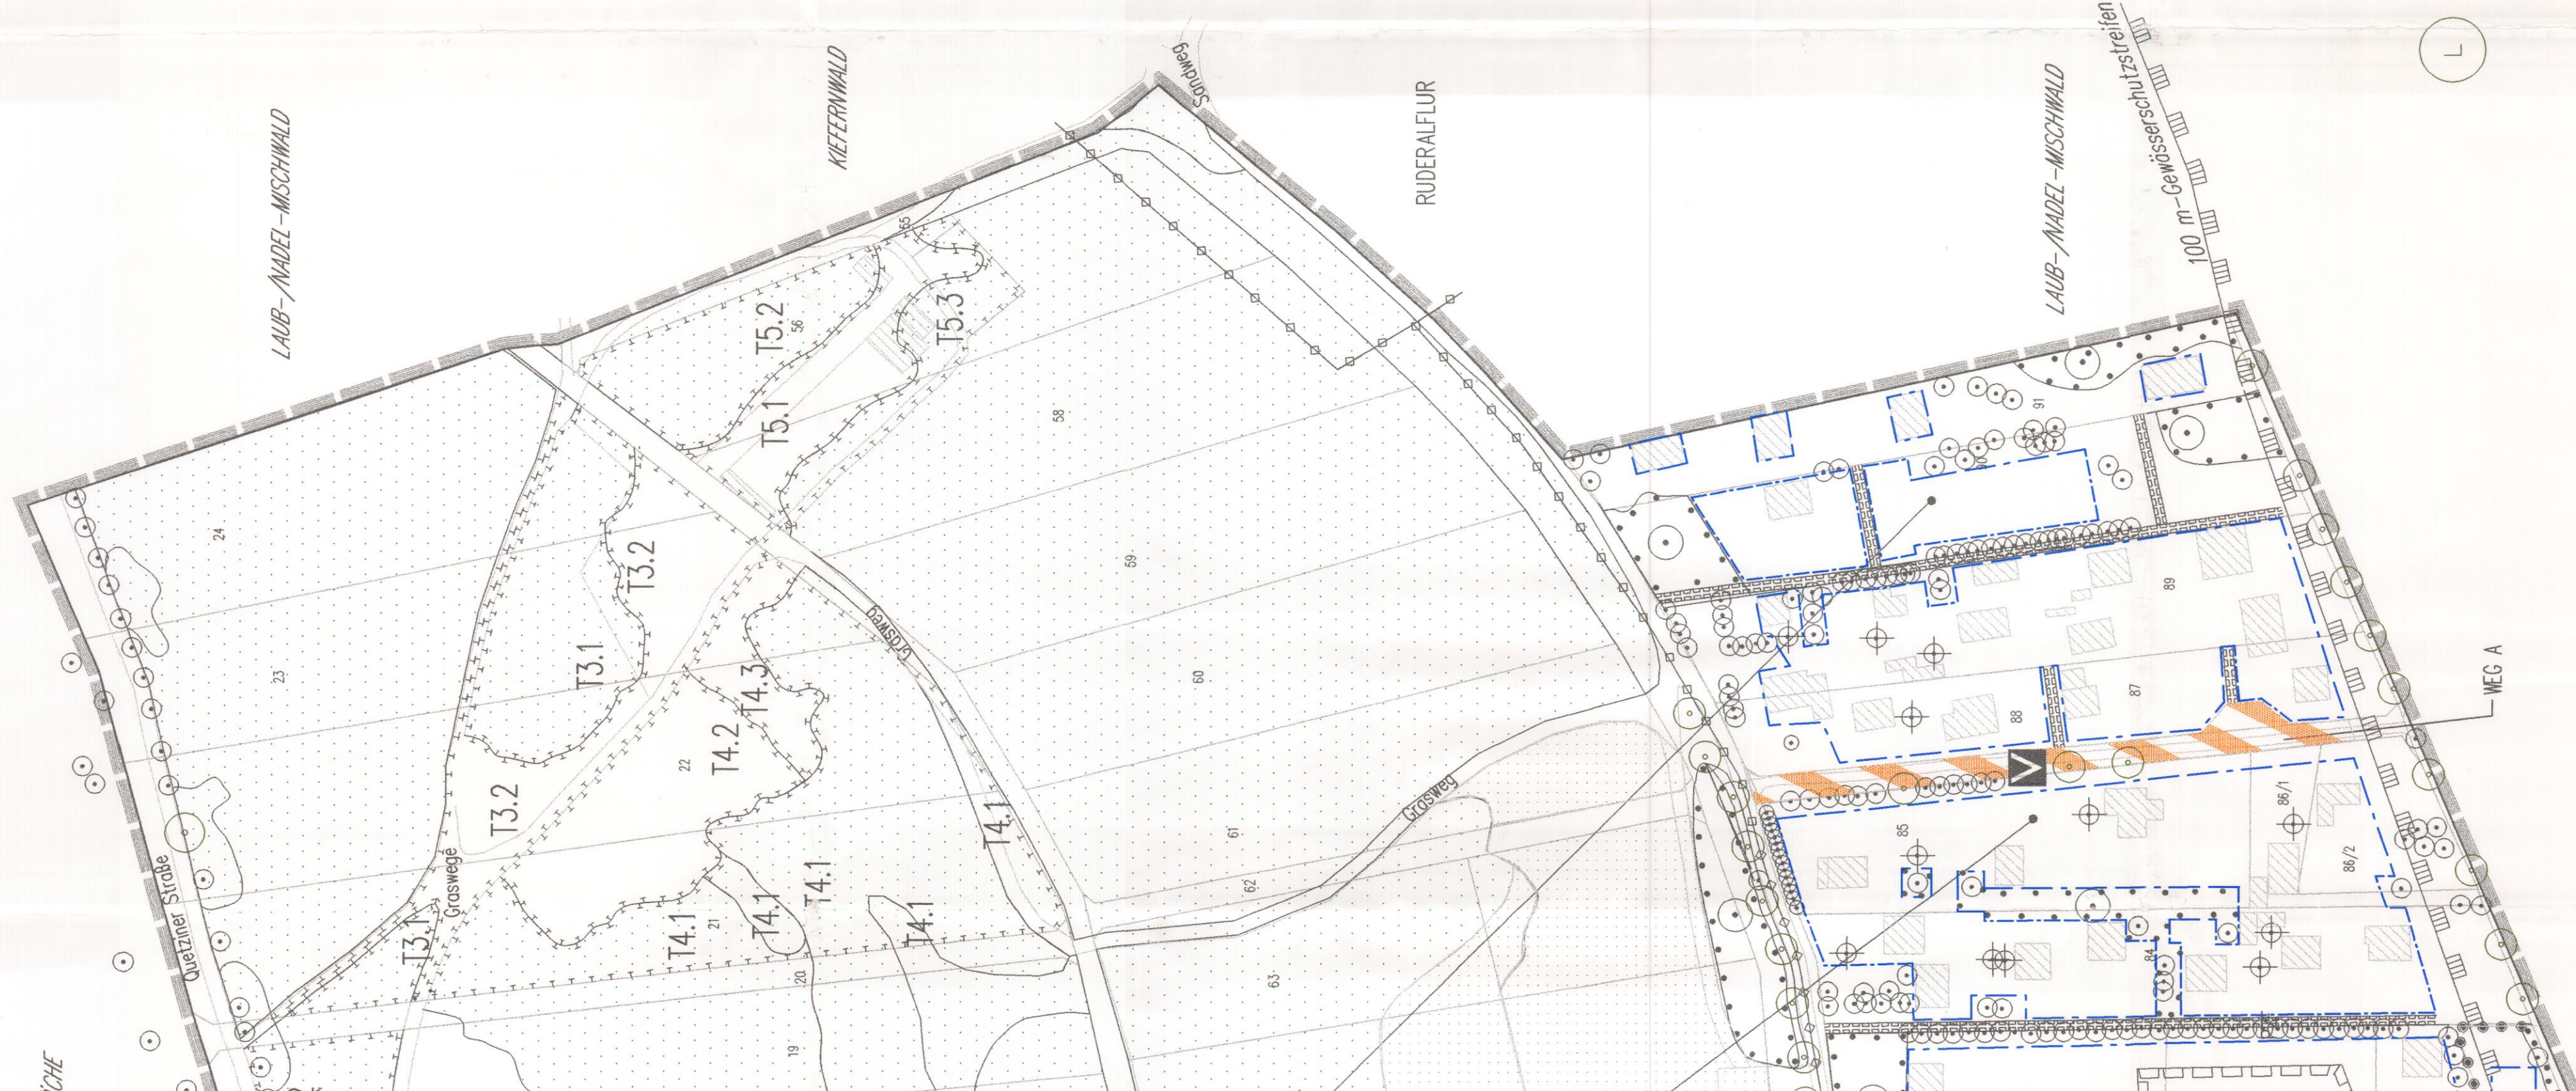

Landschaftsschutzgebiet Plauer See

BIOTOPNACHRICHT AUS VERKEHRSSCHUTZ, TECHNISCHER RUBERALEUR, RÖHRCHT - AM SEIDER SCHWELTZEL

1	0
GF	75 qm
0	0

PLANZLISTEN

PLANZLISTE 1:

- Cornus sanguinea/Hartnagel
- Cornus mas/Kornelkirsche
- Cornus ovata/Hesel
- Cornus monoica/-griff, Weibdom
- Euonymus europaeus/Pfeifenhölchen
- Ligustrum vulgare/Liguster
- Populus tremula/Espe
- Prunus spinosa/Schlehe
- Rhamnus cathartica/Kreuzdorn
- Rosa canina/Hundsrose
- Rubus fruticosus/Brombeere
- Salix caprea/Salweide
- Sorbus aucuparia/Eierschle

PLANZLISTE 2:

- Acer pseudoplatanus/Bergahorn
- Ilia cordata/Winterlinde
- Quercus robur/Stieleiche

PLANZLISTE 3:

- Acer campestre/Feldahorn
- Betula pendula/Sandbirke
- Cornus betulus/Hortkirsche
- Ulmus glabra/Bergulme

PLANZLISTE 4:


- Fagus sylvatica/Buche
- Quercus robur/Stieleiche

PLANZLISTE 5:

- Acer campestre/Feldahorn
- Betula pendula/Weibbirke
- Cornus betulus/Hortkirsche
- Prunus avium/Vogelkirsche
- Prunus padus/Traubenkirsche
- Sorbus aucuparia/Eierschle

PLANZLISTE 6:

- Cornus sanguinea/Hartnagel
- Cornus monoica/-griff, Weibdom
- Euonymus europaeus/Pfeifenhölchen
- Fraxinus alba/Fallobaum
- Ilex aquifolium/Steinpalme
- Prunus spinosa/Schlehe
- Rhamnus cathartica/Kreuzdorn
- Rosa canina/Hundsrose
- Rubus fruticosus/Brombeere
- Salix caprea/Salweide
- Salix chamae/Aschweide
- Sambucus nigra/Schwarzer Holunder
- Viburnum opulus/Schneeball

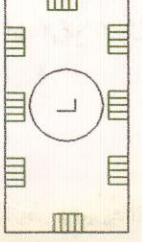

LSC - LANDSCHAFTSSCHUTZGEBIET PLAUER SEE (§ 9 ABS.6 BaulGB, § 19 BldtG, § 23 LndtG M-V)

LANDSCHAFTSSCHUTZGEBIET PLAUER SEE (§ 23 LndtG M-V)

100-METER-GEWÄSSERSCHUTZSTREIFEN (§ 19 LndtG M-V)

ANGEBUNDENES BIOTOP (Beisp.)

BEBAUUNGSPLAN NR.12 HEIDENHOLZ

BAUVERFAHREN	GRÜNORDNUNGSPLAN
BAUVERFAHREN	AUSGLEICH- UND ERSATZMASSNAHMEN
BAUVERFAHREN	BAUVERFAHREN
BAUVERFAHREN	BAUVERFAHREN
BAUVERFAHREN	BAUVERFAHREN

DATUM	10.07.2000
DATUM	21.02.2002
DATUM	17.02.2003
DATUM	18.11.2003

DATUM	10.07.2000
DATUM	21.02.2002
DATUM	17.02.2003
DATUM	18.11.2003

BAUVERFAHREN: BEBAUUNGSPLAN NR.12 HEIDENHOLZ