

SATZUNG DER GEMEINDE MILTZOW ÜBER DEN BEBAUUNGSPLAN NR: 2 "WOHNGEBIET REINKENHAGEN"


PLANZEICHNUNG TEIL A


ES GILT DIE BAUNVO 1990

Maßstab 1:500
Kartengrundlage: GfL 42/61, 3P





PLANSTRASSE "A"

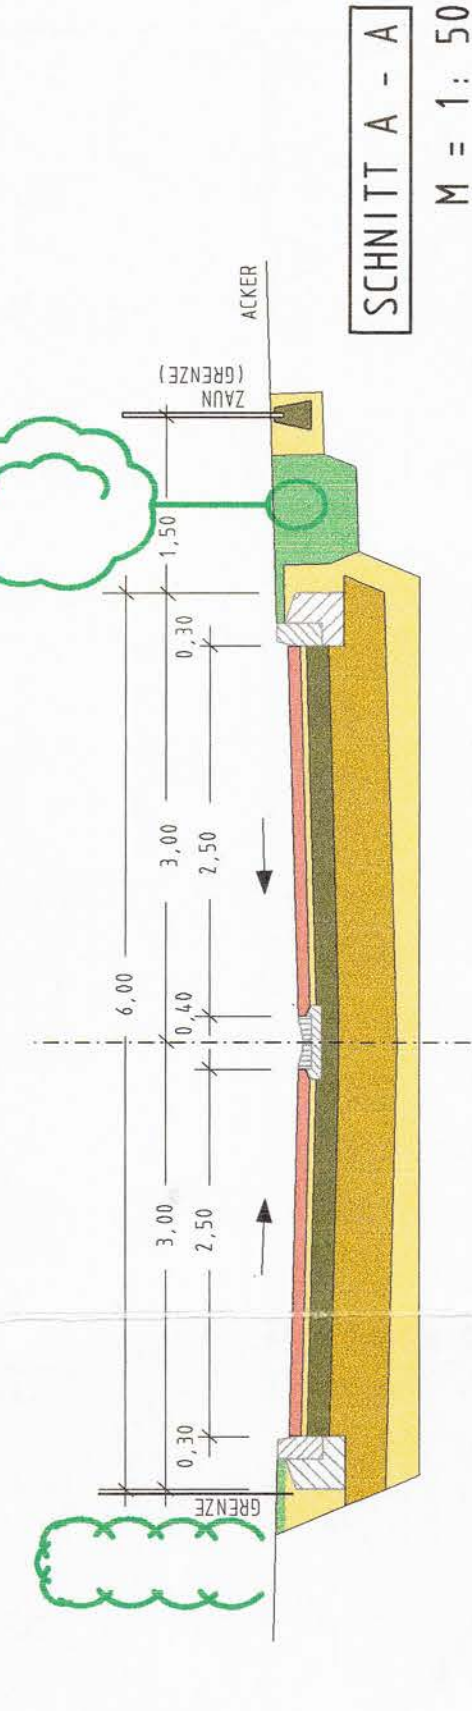


PLANSTRASSE "C" UND "D" MIT PARKEUCHT

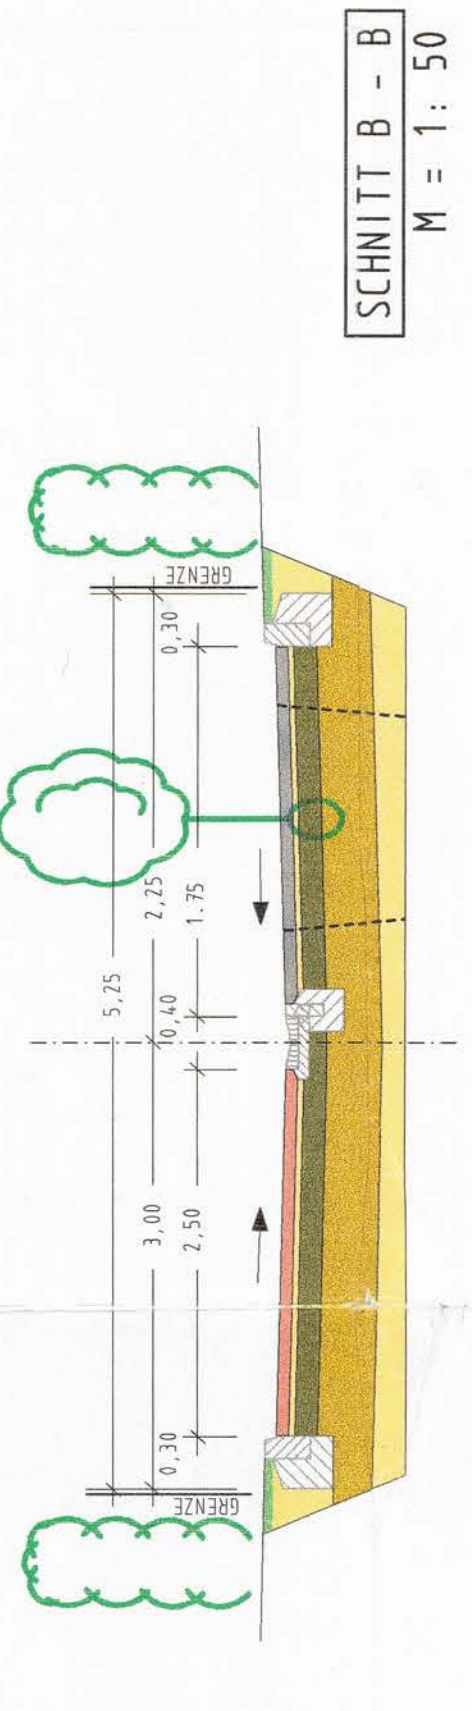

PLANSTRASSE "B", "C" UND "D"

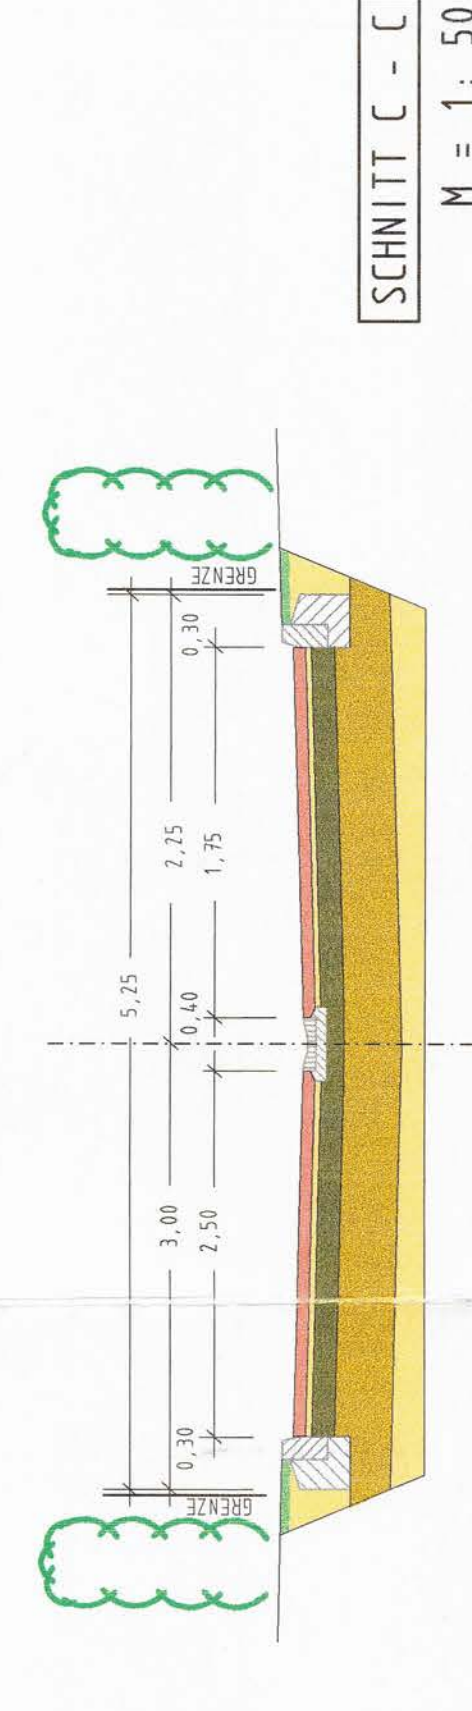

LÄRMSCHUTZWALL PARALLEL ZUR L30

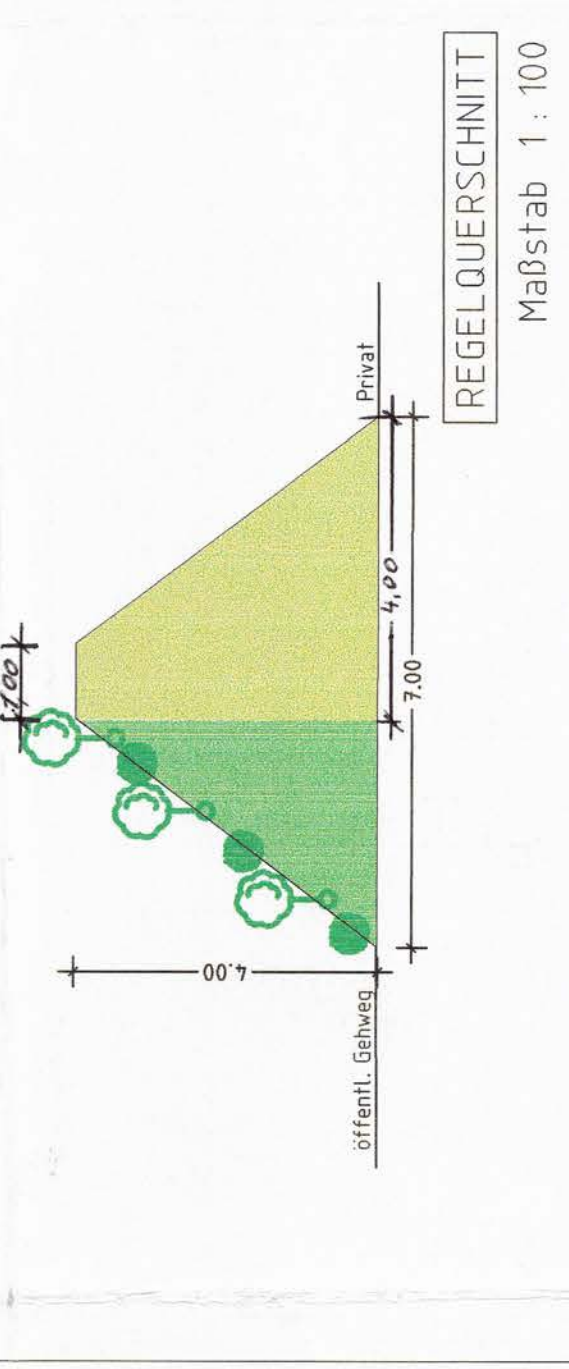




PLANZEICHENERKLÄRUNG


FESTSETZUNGEN DES BEBAUUNGSPLANES

1. ART DER BAULICHEN NUTZUNG
2. MASS DER BAULICHEN NUTZUNG
3. BAUWEISE BAUGRENZE
4. FLÄCHE FÜR GEMEINGEBÄUDE
5. VERKEHRSMÄßIGKEIT
6. GRÜNLÄNDIGKEIT
7. SONSTIGE PLANZEICHEN












































Übersichtsplan

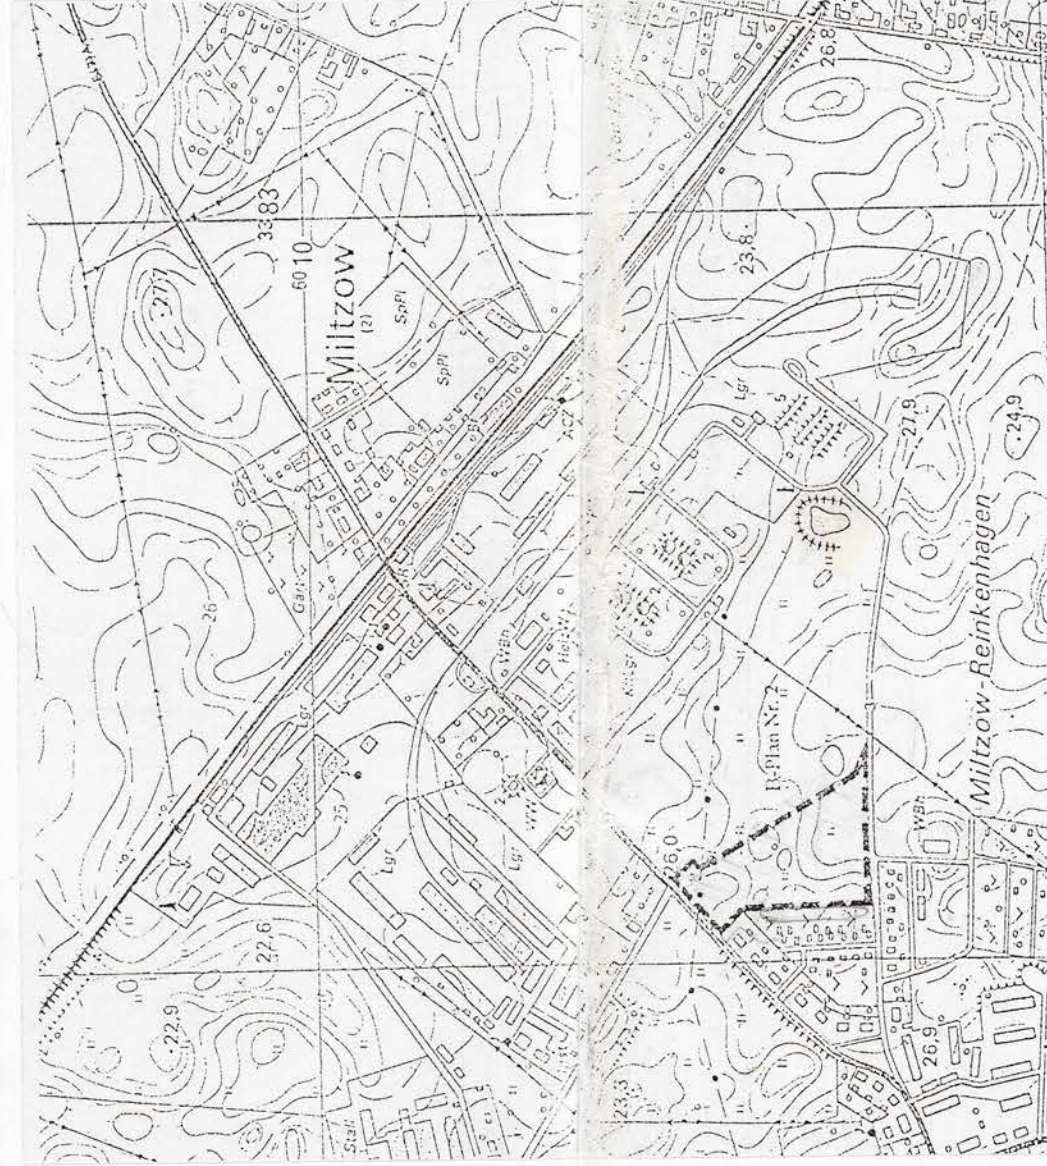

SATZUNG DER GEMEINDE MILTZOW ÜBER DEN BEBAUUNGSPLAN NR. 2 "WOHNGEBIET REINKENHAGEN"

für das Gebiet westlich der Gemeinde Miltzow, bestehend aus den Flurstücken 101/10, 101/11, 101/12, 101/13, 101/16, 88/15, 101/38, 89/5 — (teilweise)

