LAMBRECHTSHAGEN

Kreis Rostock Land

Satzung der Gemeinde Lambrechtshagen über den Bebauungsplan Nr. 3

für das Gebiet südlich der B 105 , östlich der Straße Sievershagen-Lambrechtshagen

Ortsteil Sievershagen "Süderkamp"

TEIL A: PLANZEICHNUNG

Es gilt die Verordnung über die bauliche Nutzung der Grundstücke (Baunutzungsverordnung - BauNVO) in der Bekanntmachung der Neufassung vom 23. Januar 1990 (BGBl. I S. 132), zuletzt geändert durch Artikel 3 des Gesetzes zur Erleichterung von Investitionen und der Ausweisung und Bereitstellung von Wohnbauland vom 22. April 1993 (BGBl. I S. 466) sowie die Verordnung über die Ausarbeitung der Bauleitpläne und die Darstellung des Planinhalts (Planzeichenverordnung 1990 - PlanzV 90) vom 18. Dezember 1990 (BGBl. 1991 I S. 58).

geändert durch Gemeindevertreterbeschluß vom 18. 11. 1993

Maßstab 1 : 1000

0 10 20 30 40 50 100 m

Kartengrundlage: Lage- und Höhenplan, Juli 1993 Vermessungs- und Ingenieurbüro W. Stechert & Partner Rostock, Mühlenstraße 10, 18069 Rostock

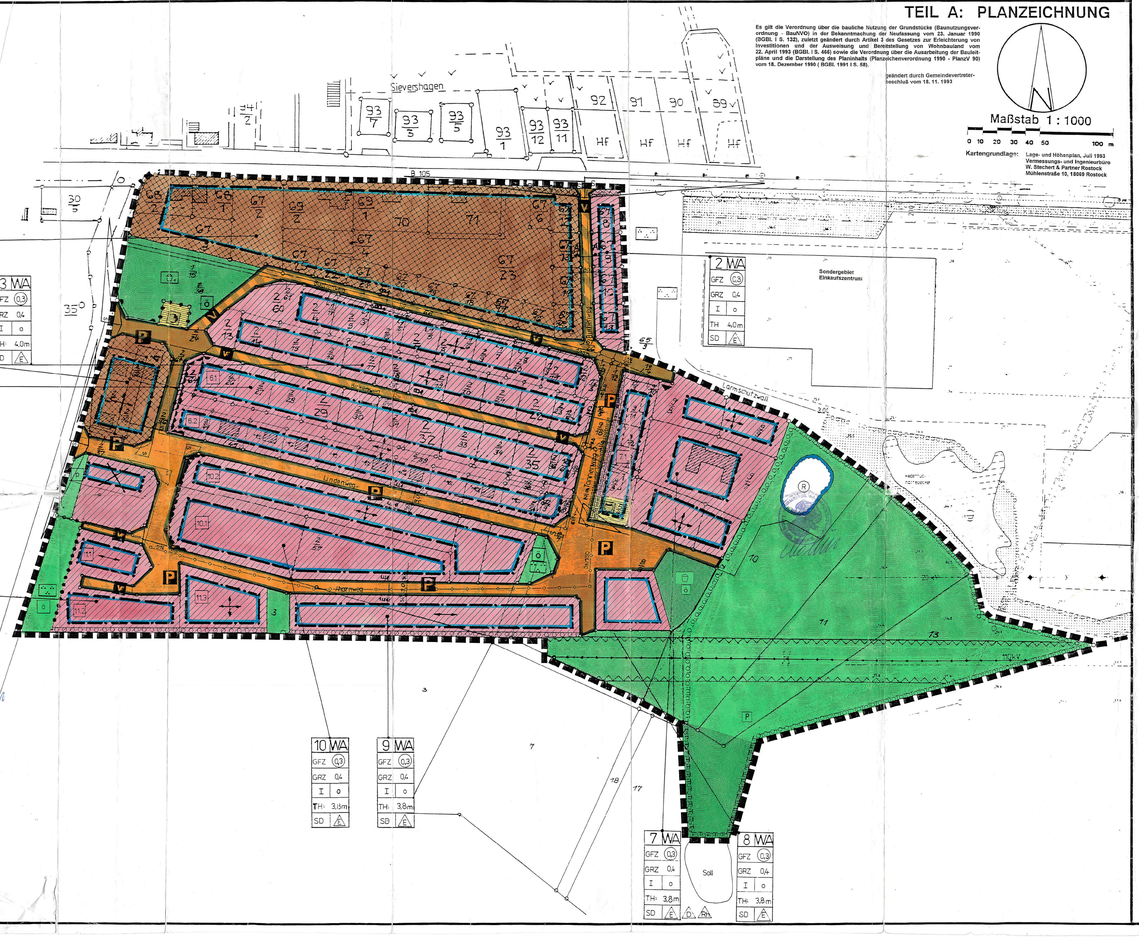
Sievershagen
B 105
Sondergebiet Einkaufszentrum
