
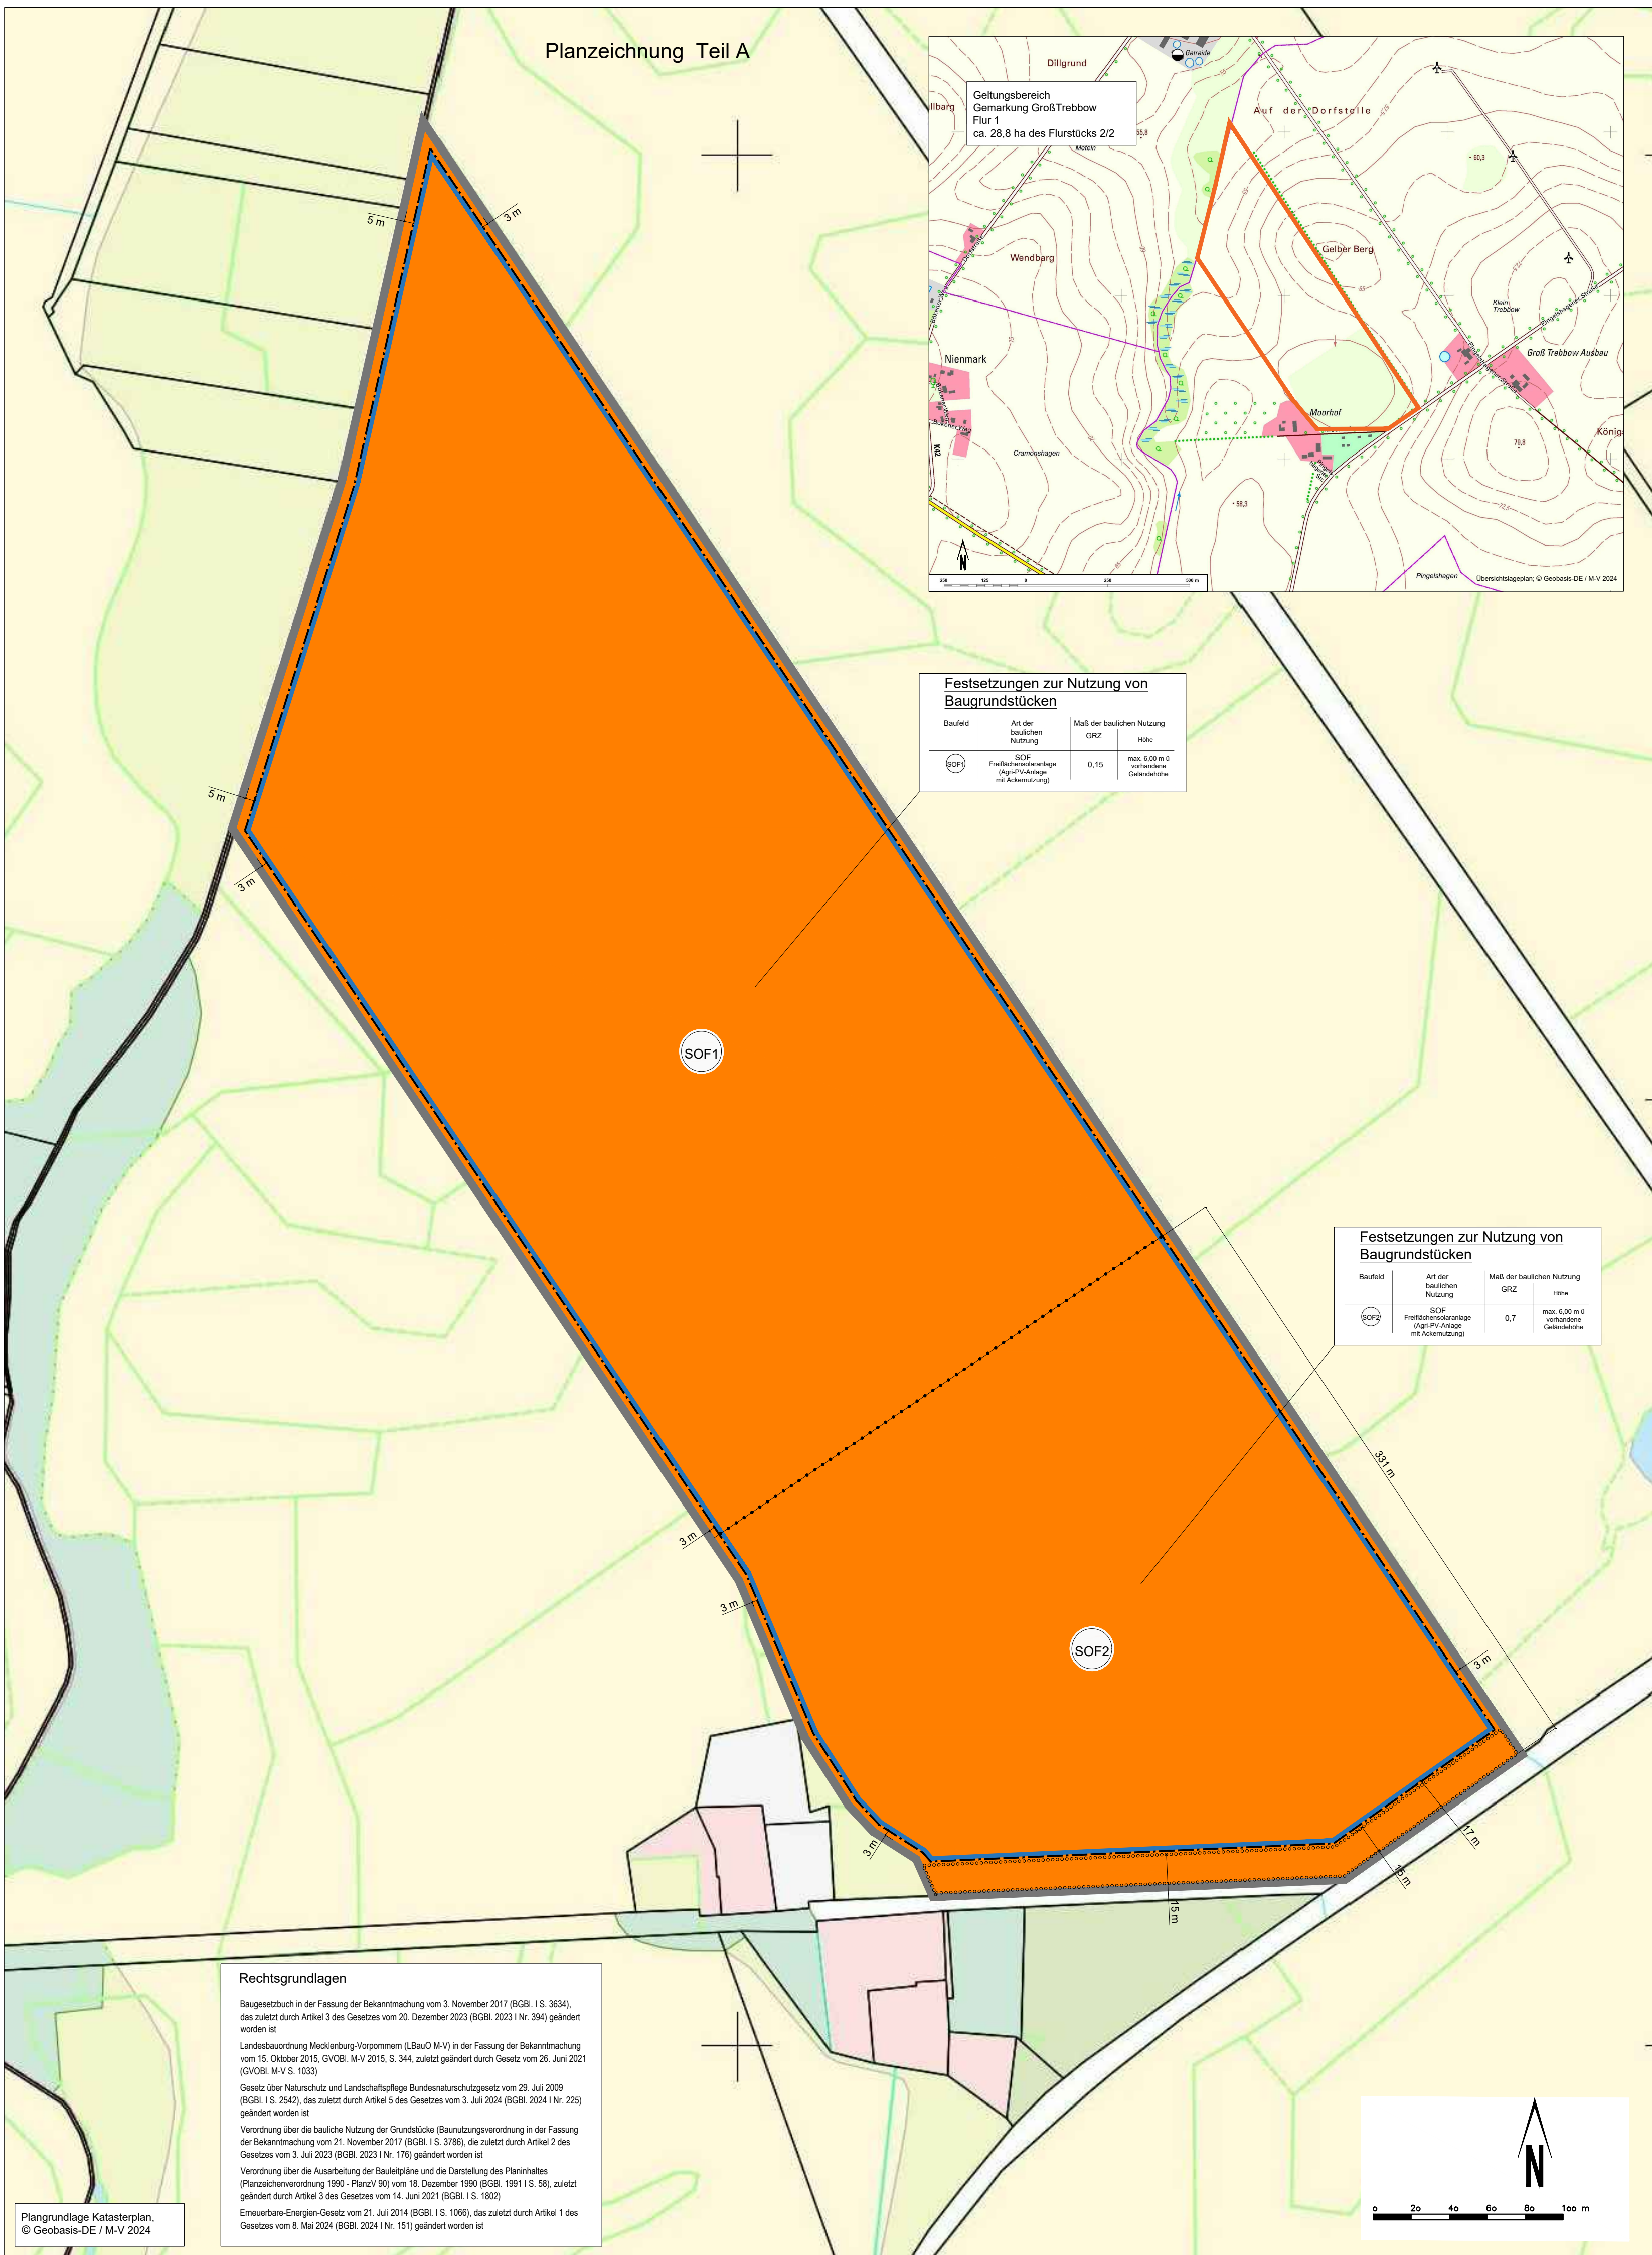


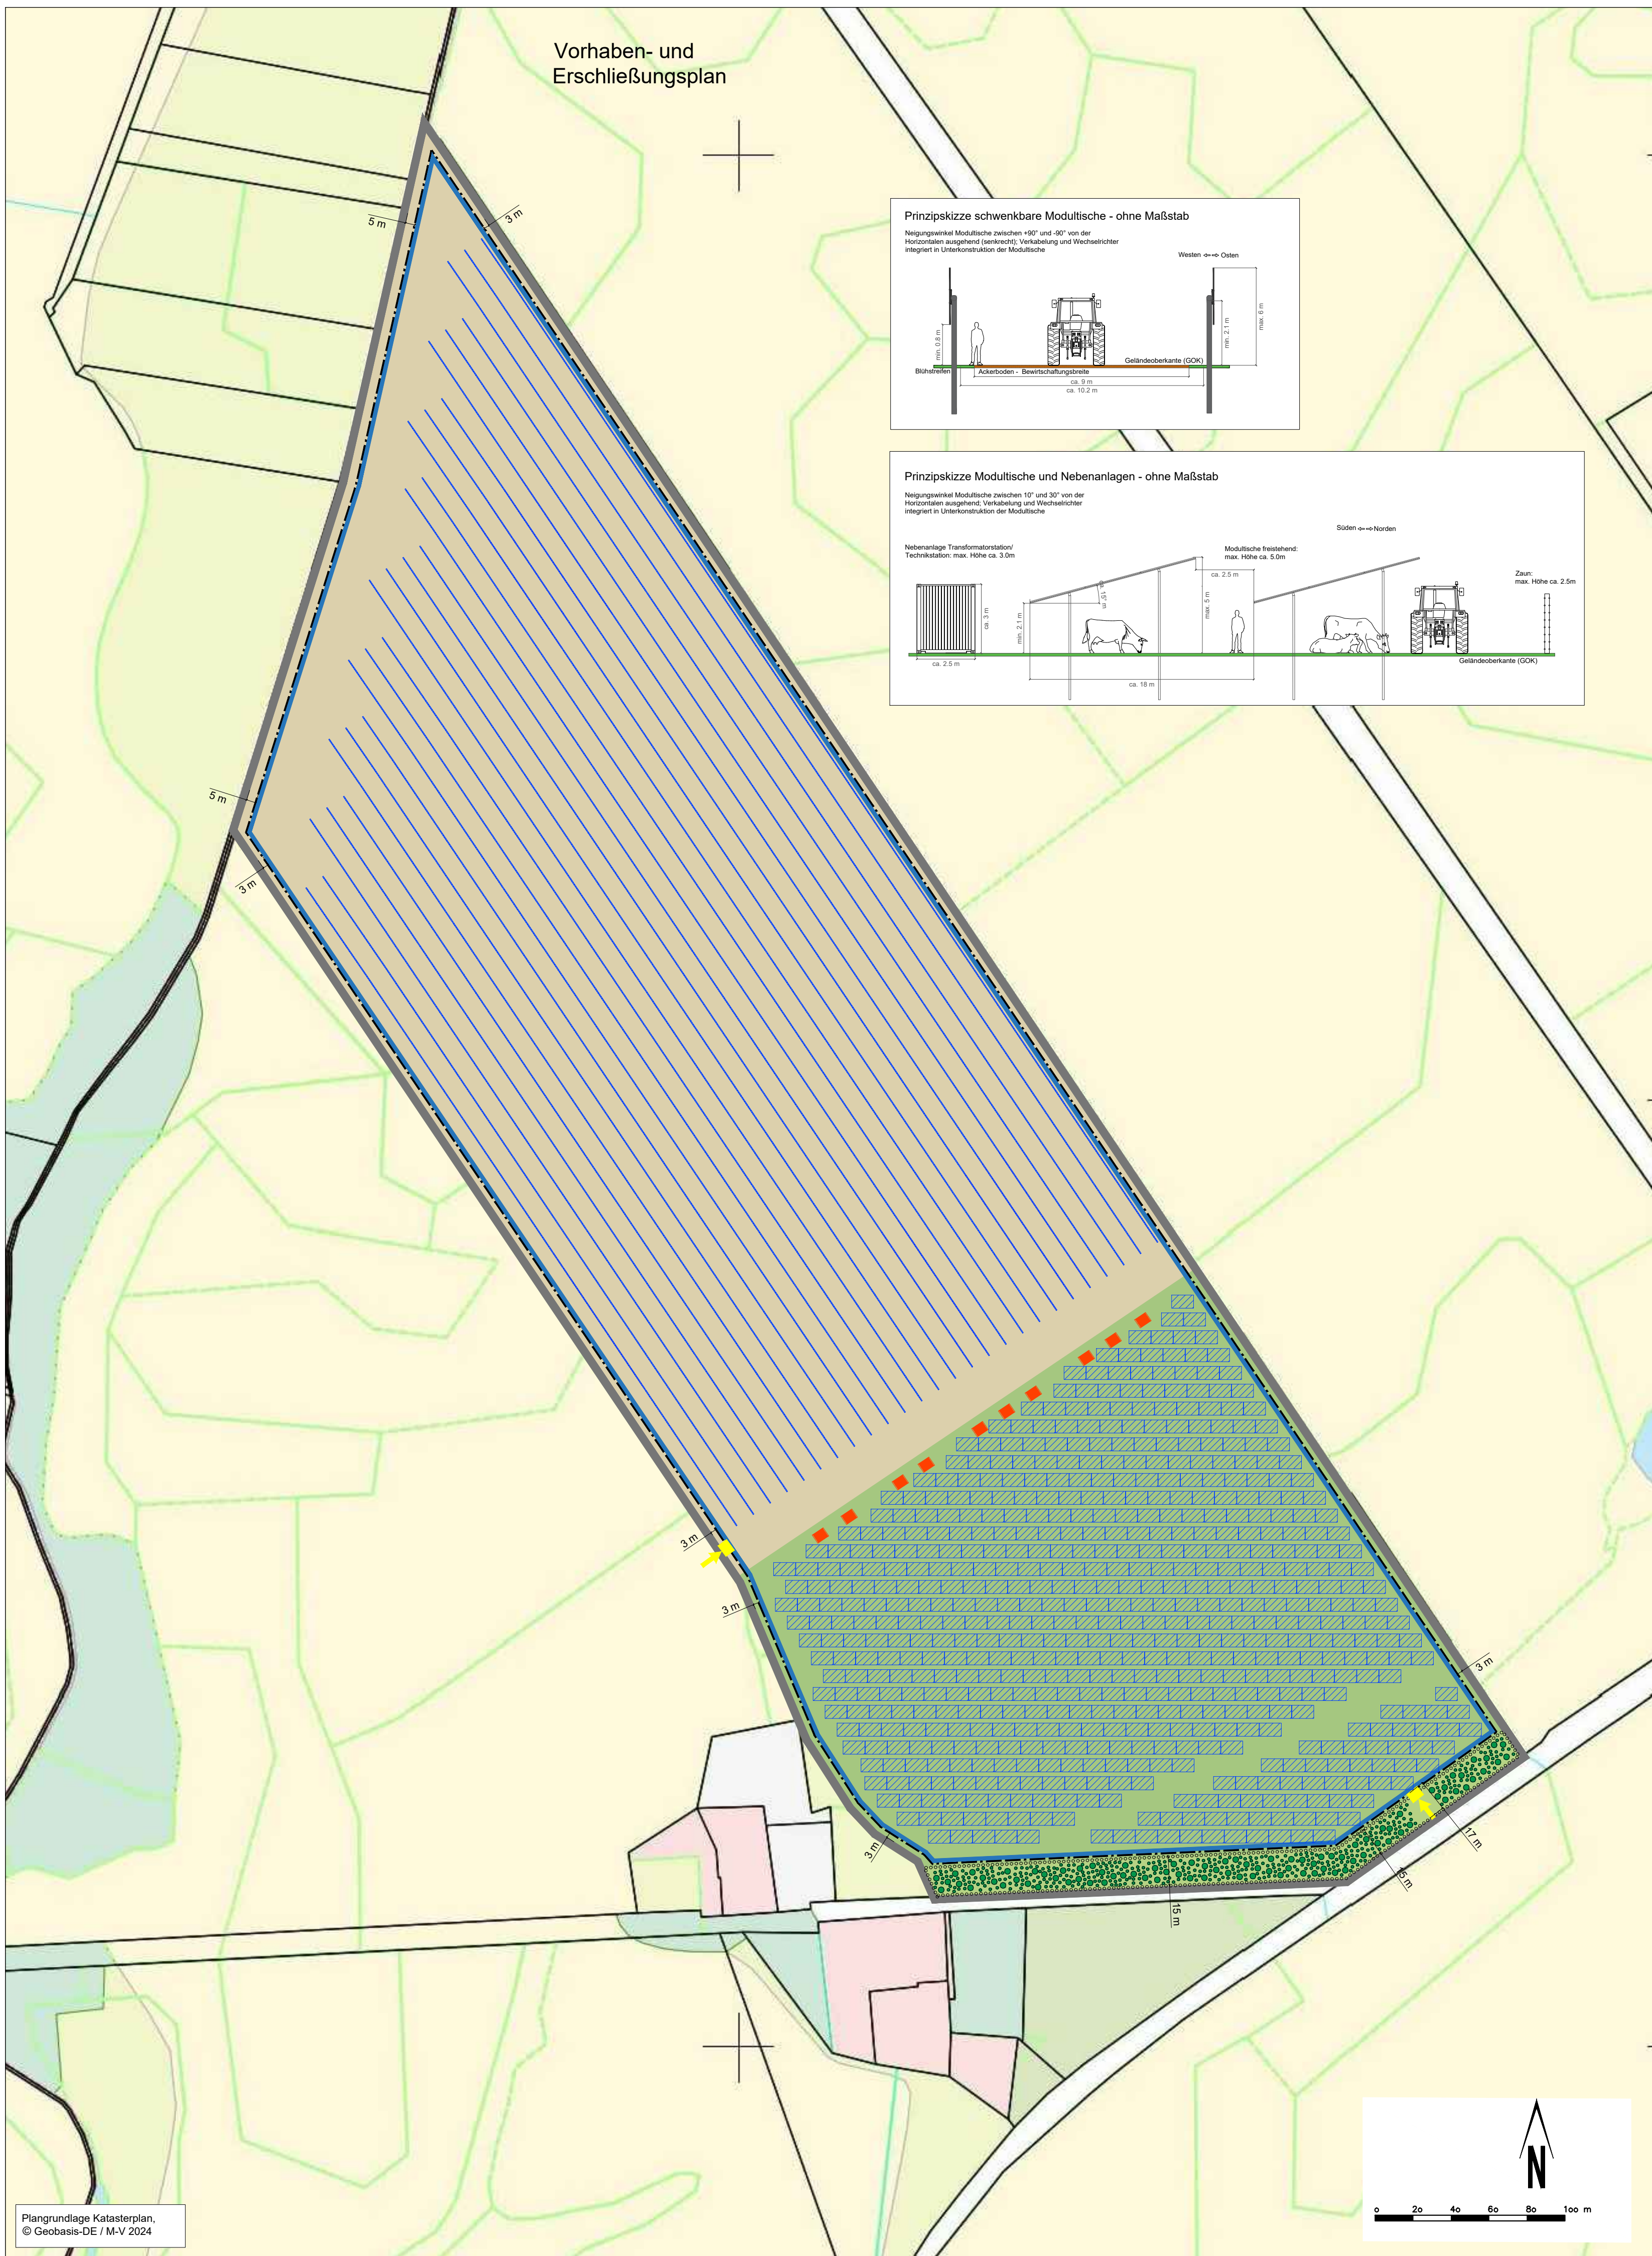

Zeichenerklärung vorhabenbezogener Bebauungsplan

Textliche Festsetzungen Teil B

Maß der baulichen Nutzung

Örtliche Bauvorschriften

Pflanzenliste - Laubbäume

Pflanzenliste - Sträucher

Hinweise

VORENTWURF

Gemeinde Klein Trebbow