


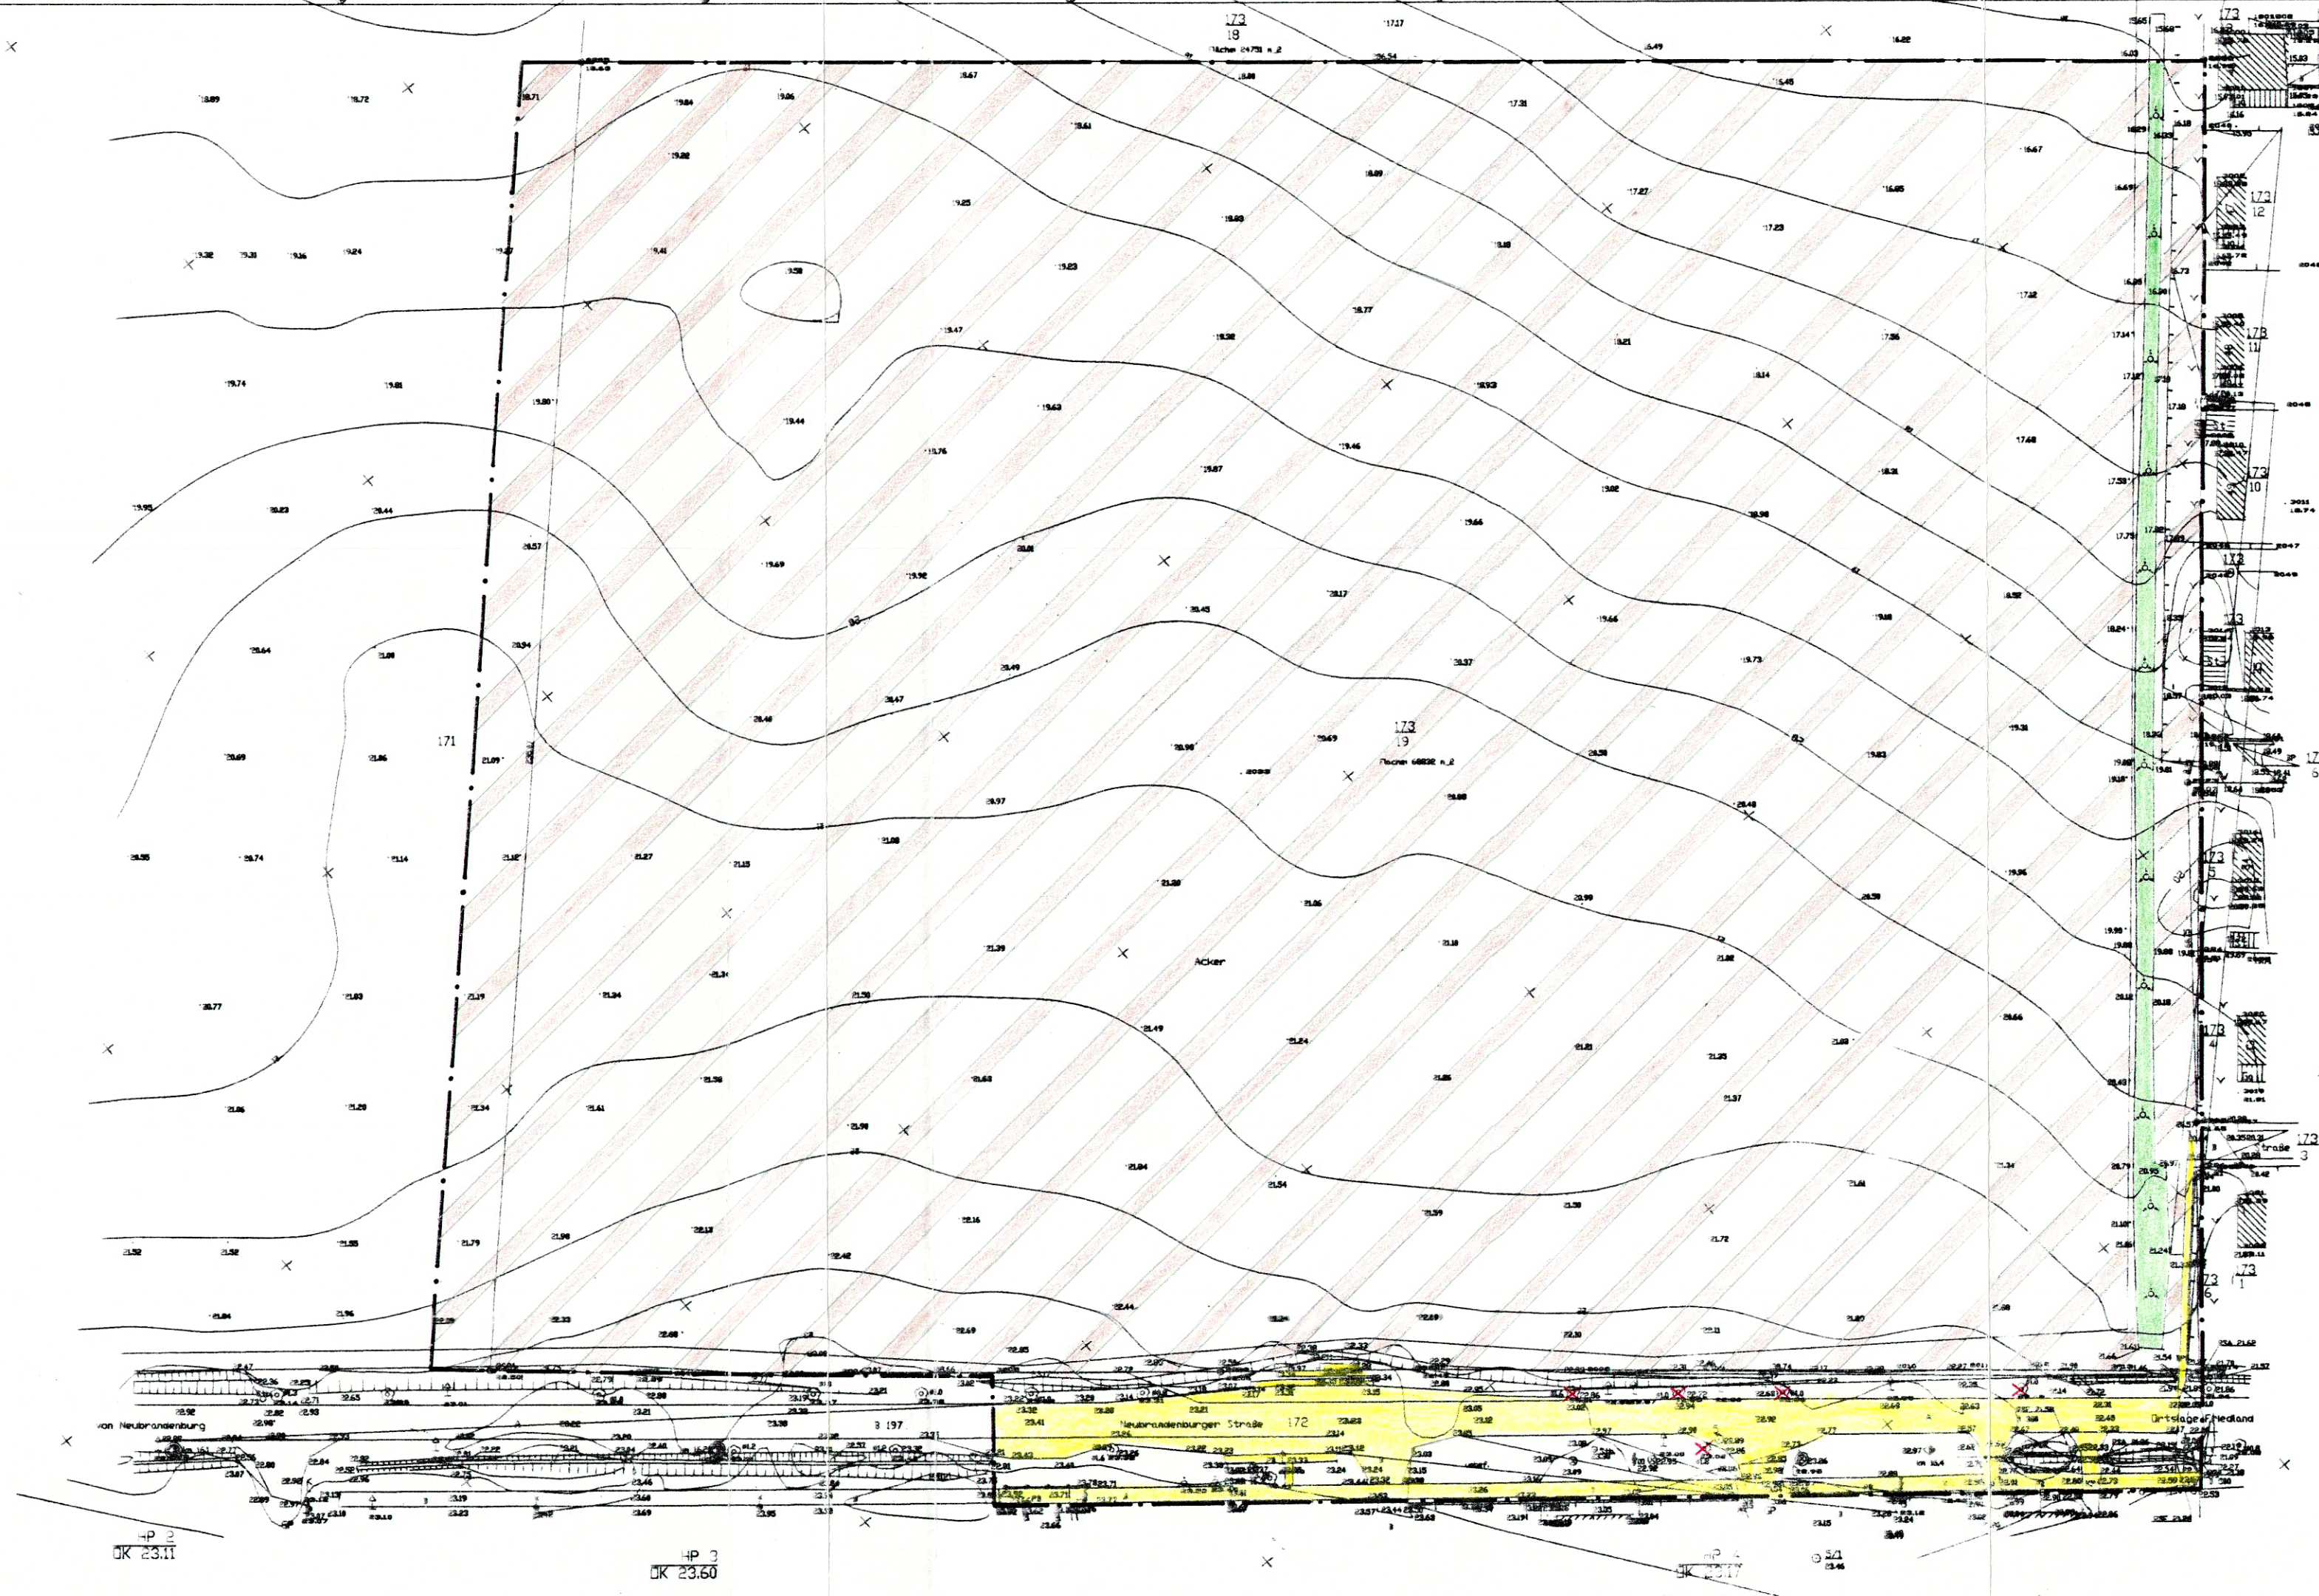

- Legende:**
- FS 171 Gbl 51 RT 1/6 Pflanzenproduktion Friedland
 - FS 172 Gbl 1635 RT 1/6 Heutraum der Vorkommnisse - Straßengrenze
 - FS 173/1 Gbl 1758 RT 1/6 Rat der Stadt Friedland
 - FS 173/4 Gbl 3236 Spalter, Rudolf
 - FS 173/5 Gbl 3243 Rose, Gaby
 - FS 173/6 Gbl 1758 RT 1/6 Rat der Stadt Friedland
 - FS 173/7 Gbl 1673 RT 1/6 Rat der Stadt Friedland
 - FS 173/9 Gbl 1758 RT 1/6 Rat der Stadt Friedland
 - FS 173/10 Gbl 3239 Gröschel, Willi und Ursula
 - FS 173/11 Gbl 1967 RT 1/6 Rat der Stadt Friedland
 - FS 173/12 Gbl 3119 Voproski, Andre und Karola
 - FS 173/13 Gbl 3240 Seidel, Siegfried und Birgit
 - FS 173/16 Gbl 1758 RT 1/6 Rat der Stadt Friedland
 - FS 173/18 Gbl 1631 Kirche
 - FS 173/19 Gbl 1631 Kirche

- LEGENDE**
- B - PLANGRENZE
 - ACKERFLÄCHE
 - WEGE - UND STRASSENBEFESTIGUNG
 - GEHÖLZPFLANZUNG
 - VORH. BÄUME
 - BÄUME ZU FÄLLEN

BESTANDSPLAN

ZUM

B- PLAN NR. 5

"AM BRINK"

DER STADT FRIEDLAND

Vermessungsbüro Manfred Vogler	
Güster Strasse 23 Tel./Fax:802240	
17291 Prenzlau	
amtl. Lage und Höheplan	Masstab 1:1000
Eigenheimprojekt Friedland	
Datum	17.08.1999
Gezeichnet	Manfred Vogler
Geprüft	Manfred Vogler
Flur	172
Flurstück	172/1