SATZUNG DER STADT WISMAR ÜBER DEN B-PLAN NR. 1/90

— HOHER DAMM —

AUFGRUND DES § 10 Bau GB

PLANZEICHNUNG TEIL A M 1:1000

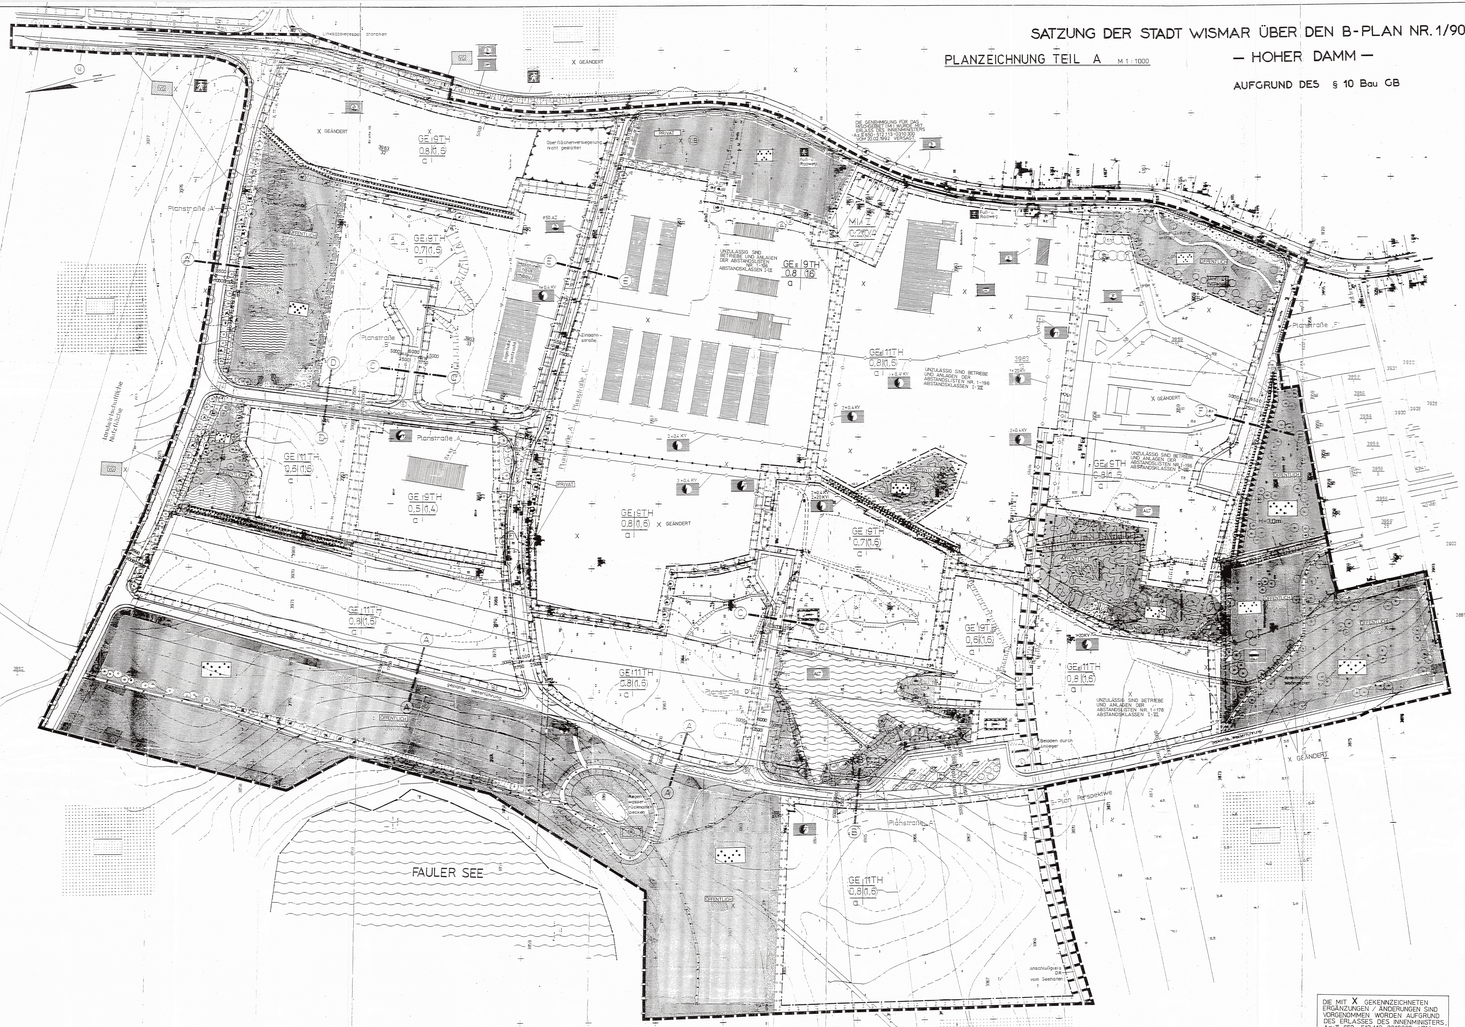
X GEÄNDERT
GE II TH 0,8 R 0,6 O
GE II TH 0,8 R 0,6 G
GE II TH 0,8 R 0,6 O
GE II TH 0,8 R 0,6 O
GE II TH 0,8 R 0,6 O