


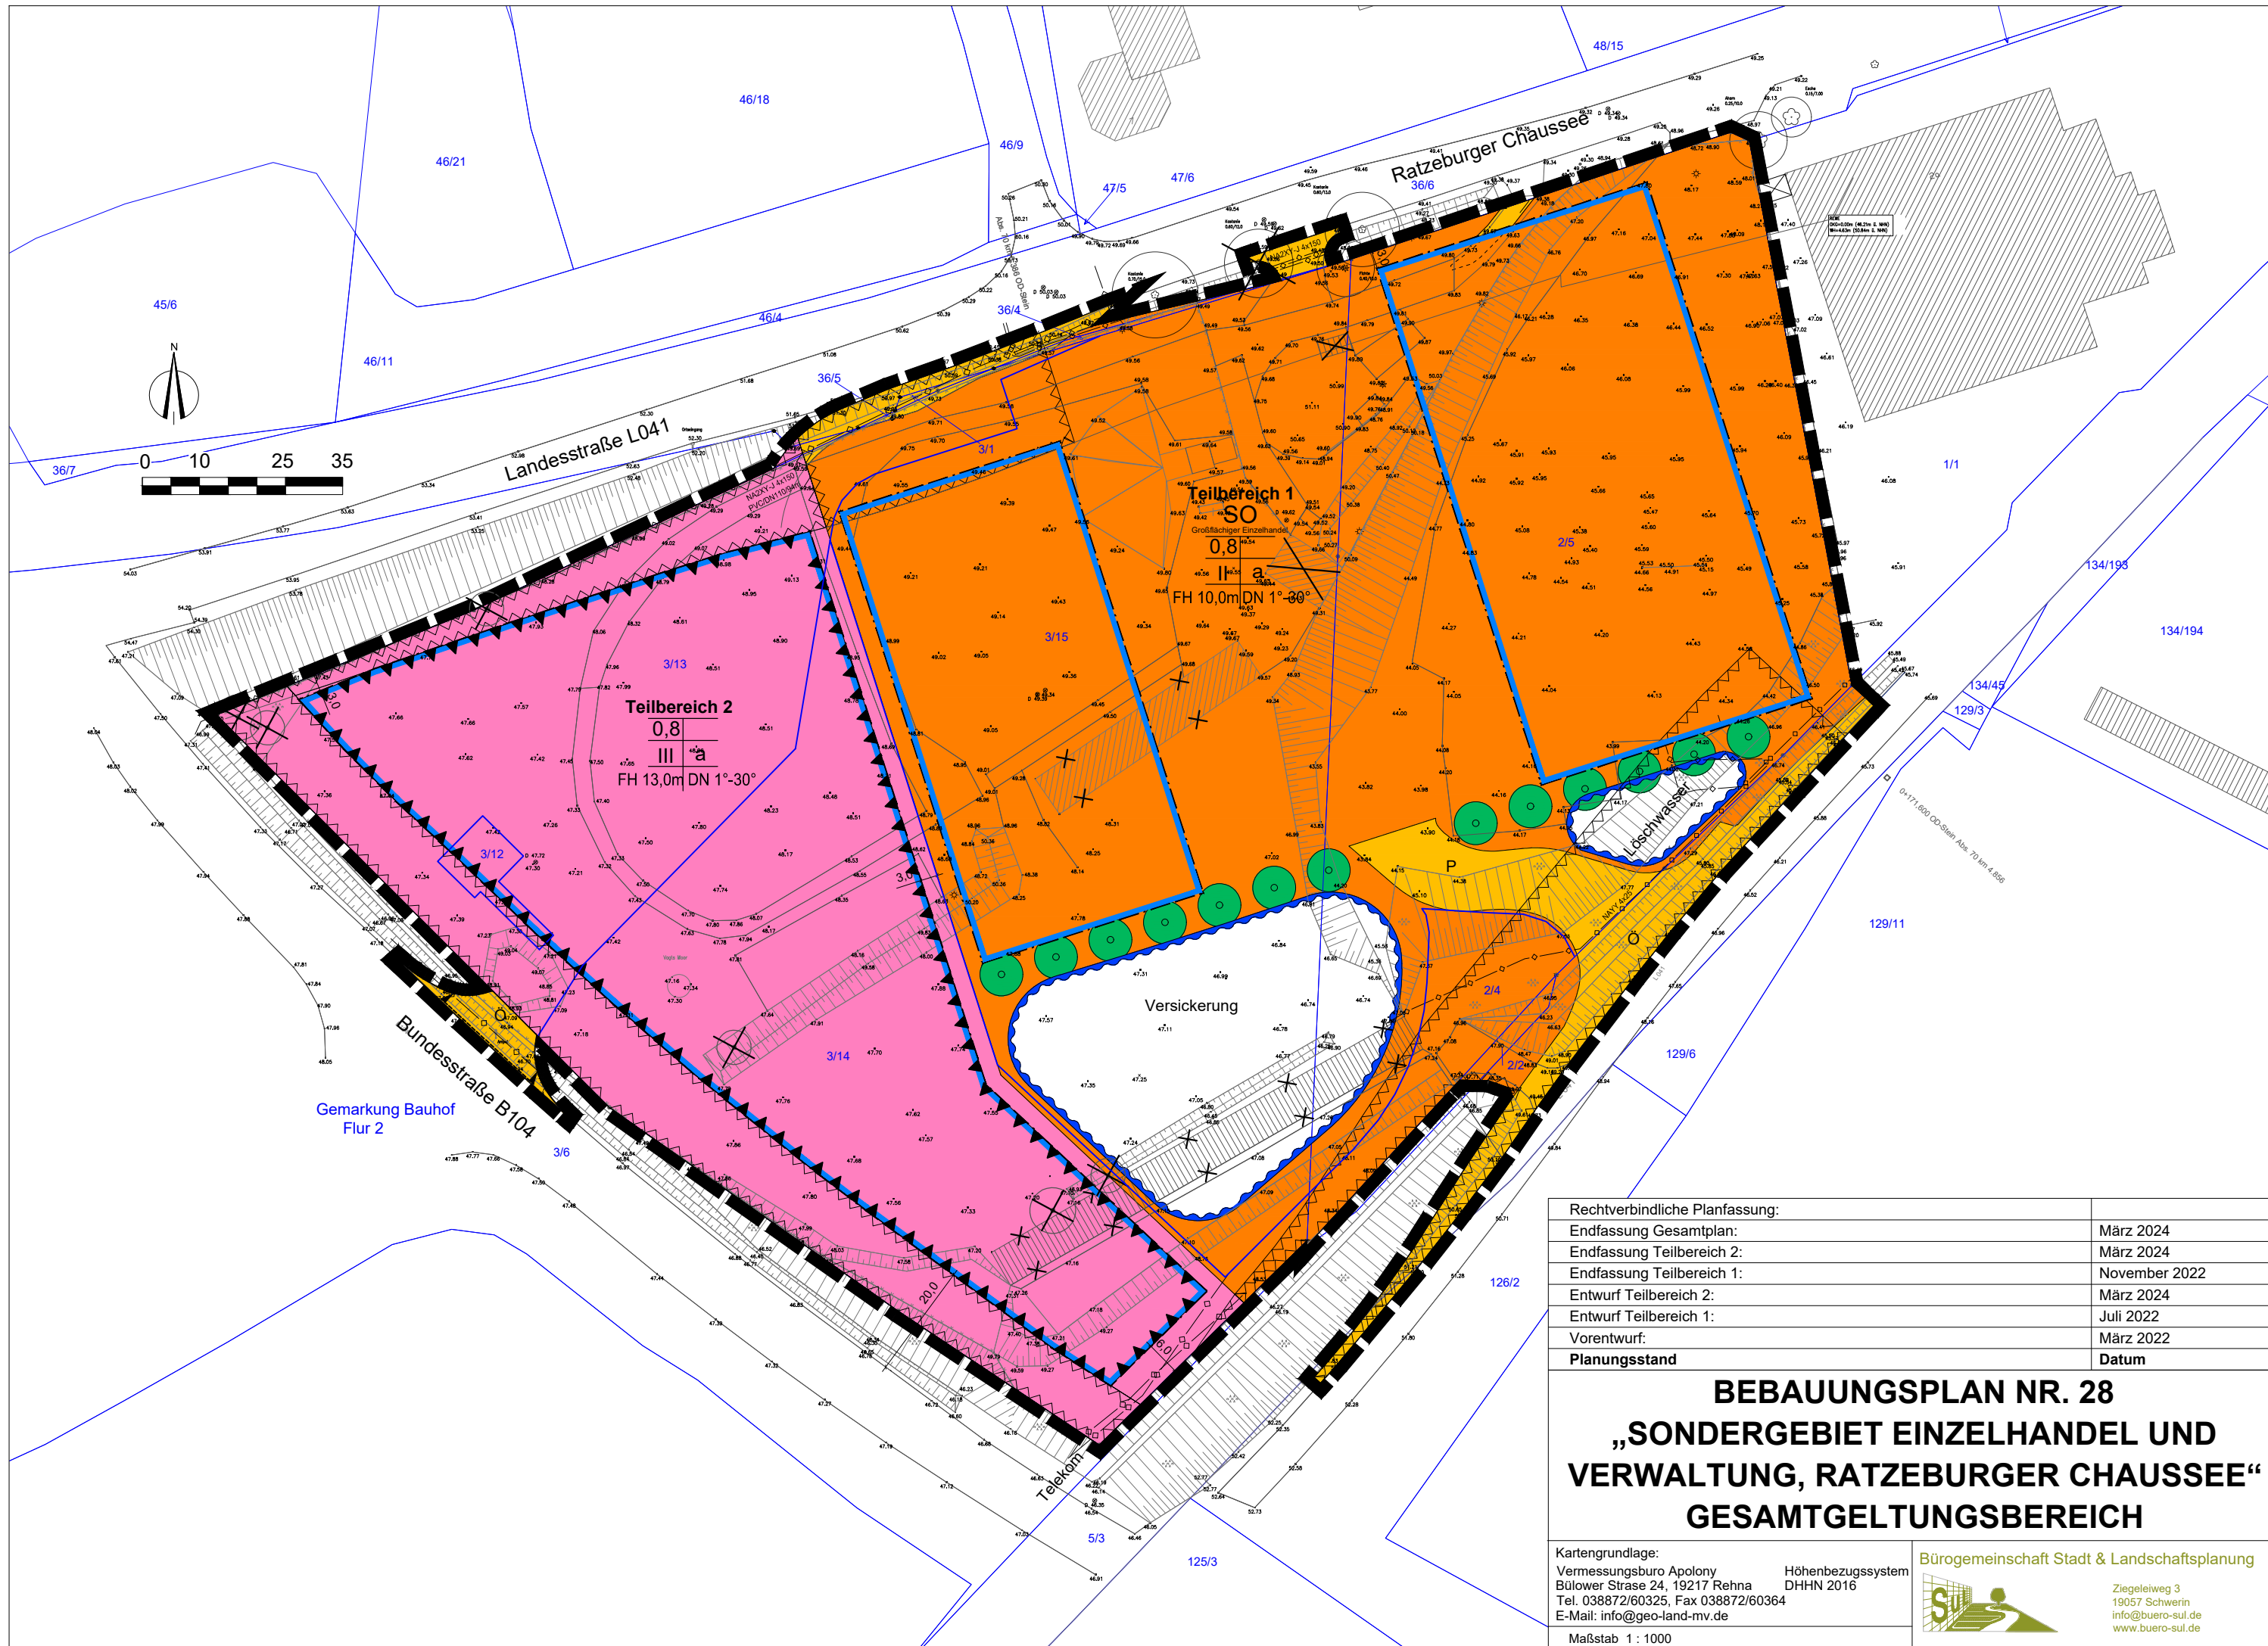

Rechtverbindliche Planfassung:	
Endfassung Gesamtplan:	März 2024
Endfassung Teilbereich 2:	März 2024
Endfassung Teilbereich 1:	November 2022
Entwurf Teilbereich 2:	März 2024
Entwurf Teilbereich 1:	Juli 2022
Vorentwurf:	März 2022
Planungsstand	Datum

BEBAUUNGSPLAN NR. 28
„SONDERGEBIET EINZELHANDEL UND
VERWALTUNG, RATZEBURGER CHAUSSEE“
GESAMTGELTUNGSBEREICH

Kartengrundlage:
Vermessungsbüro Apolony
Bülower Strasse 24, 19217 Rehna
Tel. 038872/60325, Fax 038872/60364
E-Mail: info@geo-land-mv.de

Maßstab 1 : 1000

Höhenbezugssystem
DHHN 2016

Bürogemeinschaft Stadt & Landschaftsplanung



Ziegeleiweg 3
19057 Schwerin
info@buero-sul.de
www.buero-sul.de