



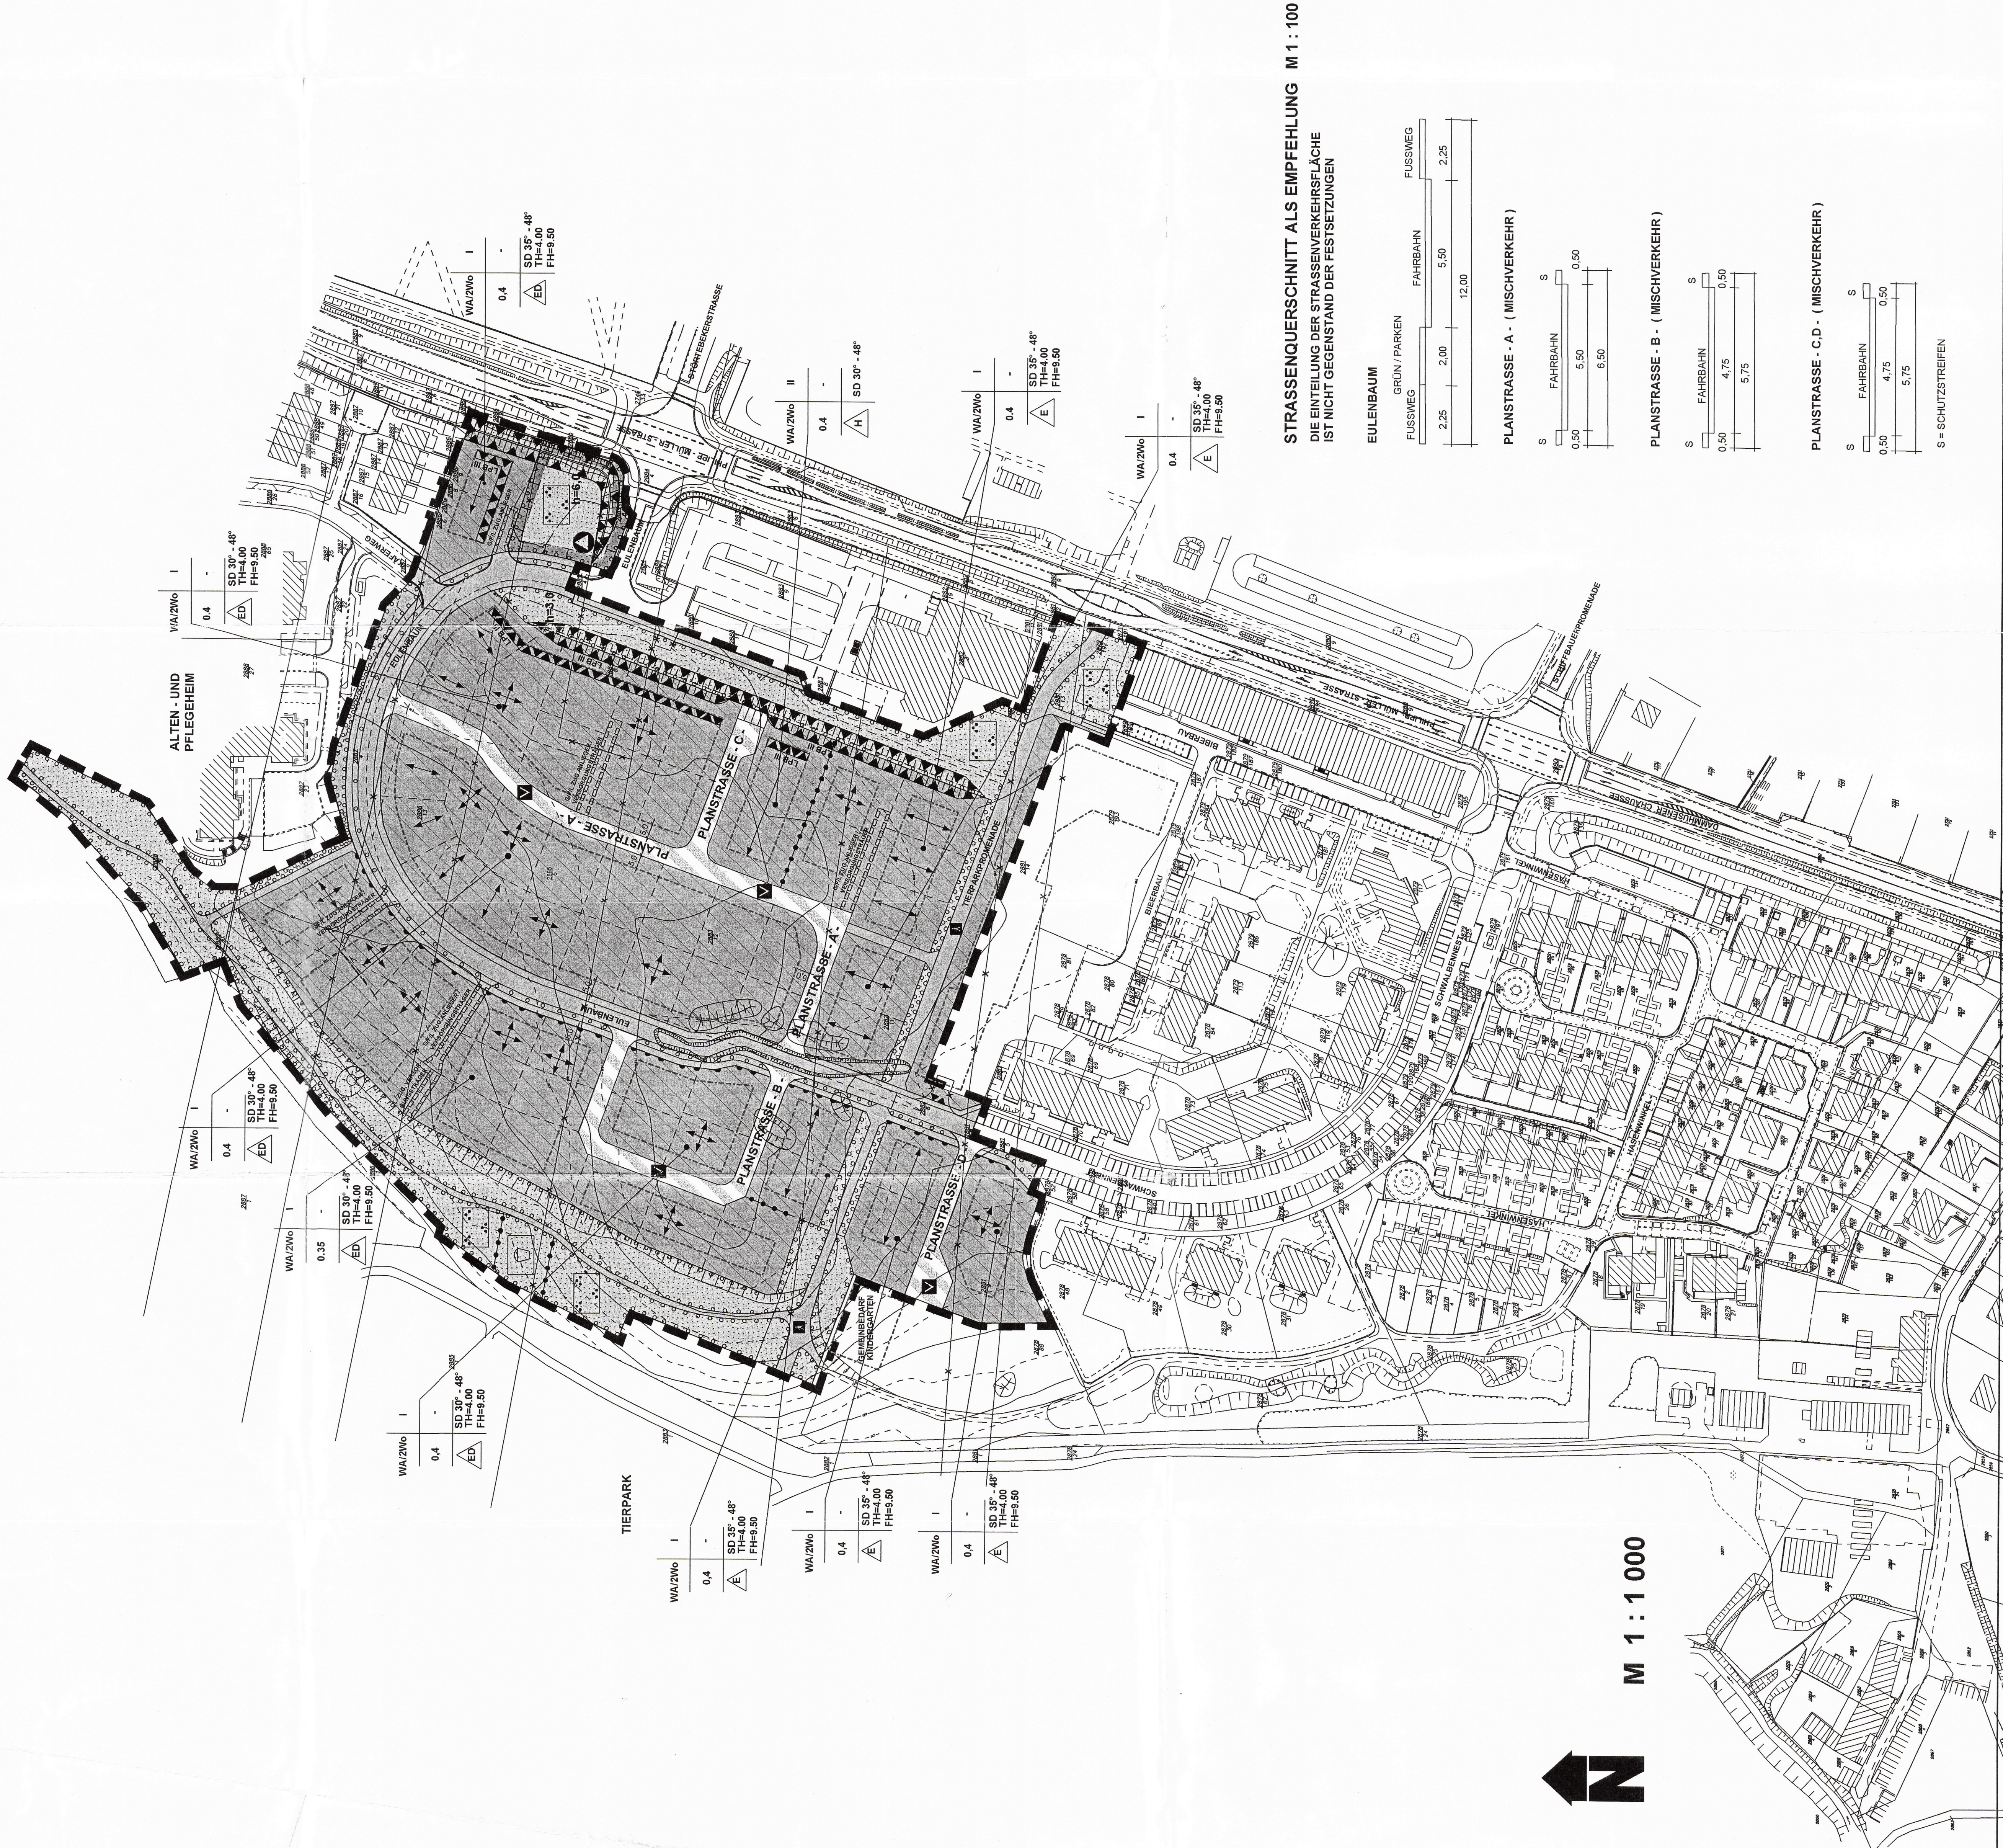

STRASSENQUERSCHNITT ALS EMPFEHLUNG M 1 : 100
IST NICHT GEGENSTAND DER FESTSETZUNGEN

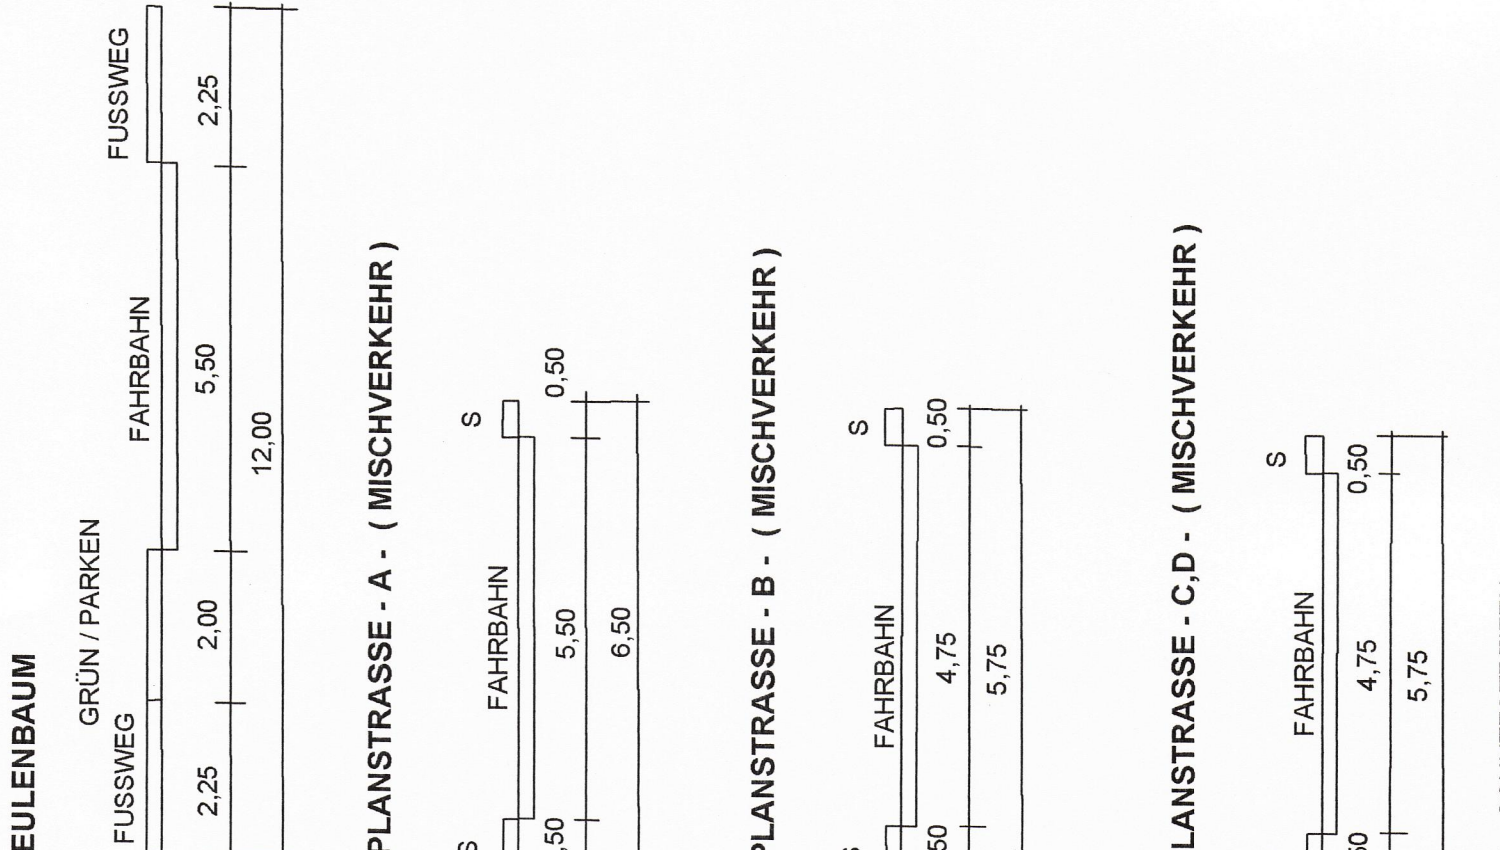

ZEICHENERKLÄRUNG

1. Art der baulichen Nutzung (§9 Abs. 1 Nr. 1 BauGB §§1 bis 11 BauNVO)
2. Wo
3. Bauweise, Baulinien, Baugrenzen (§ 9 Abs. 1 Nr. 2 BauGB, §§ 22 und 23 BauNVO)
4. Verkehrsflächen (§9 Abs. 1 Nr. 11 und Abs. 6 BauGB)
5. Grünflächen (§ 9 Abs. 1 Nr. 15 und Abs. 6 BauGB)
6. Planungen, Nutzungsregelungen, Maßnahmen und Flächen für Mäandrieren zum Schutz, zur Pflege und zur Entwicklung von Natur und Landschaft (§ 9 Abs. 1 Nr. 20, 25 und Abs. 6 BauGB)
7. Sonstige Planzeichen
8. Sonstige Festsetzungen



