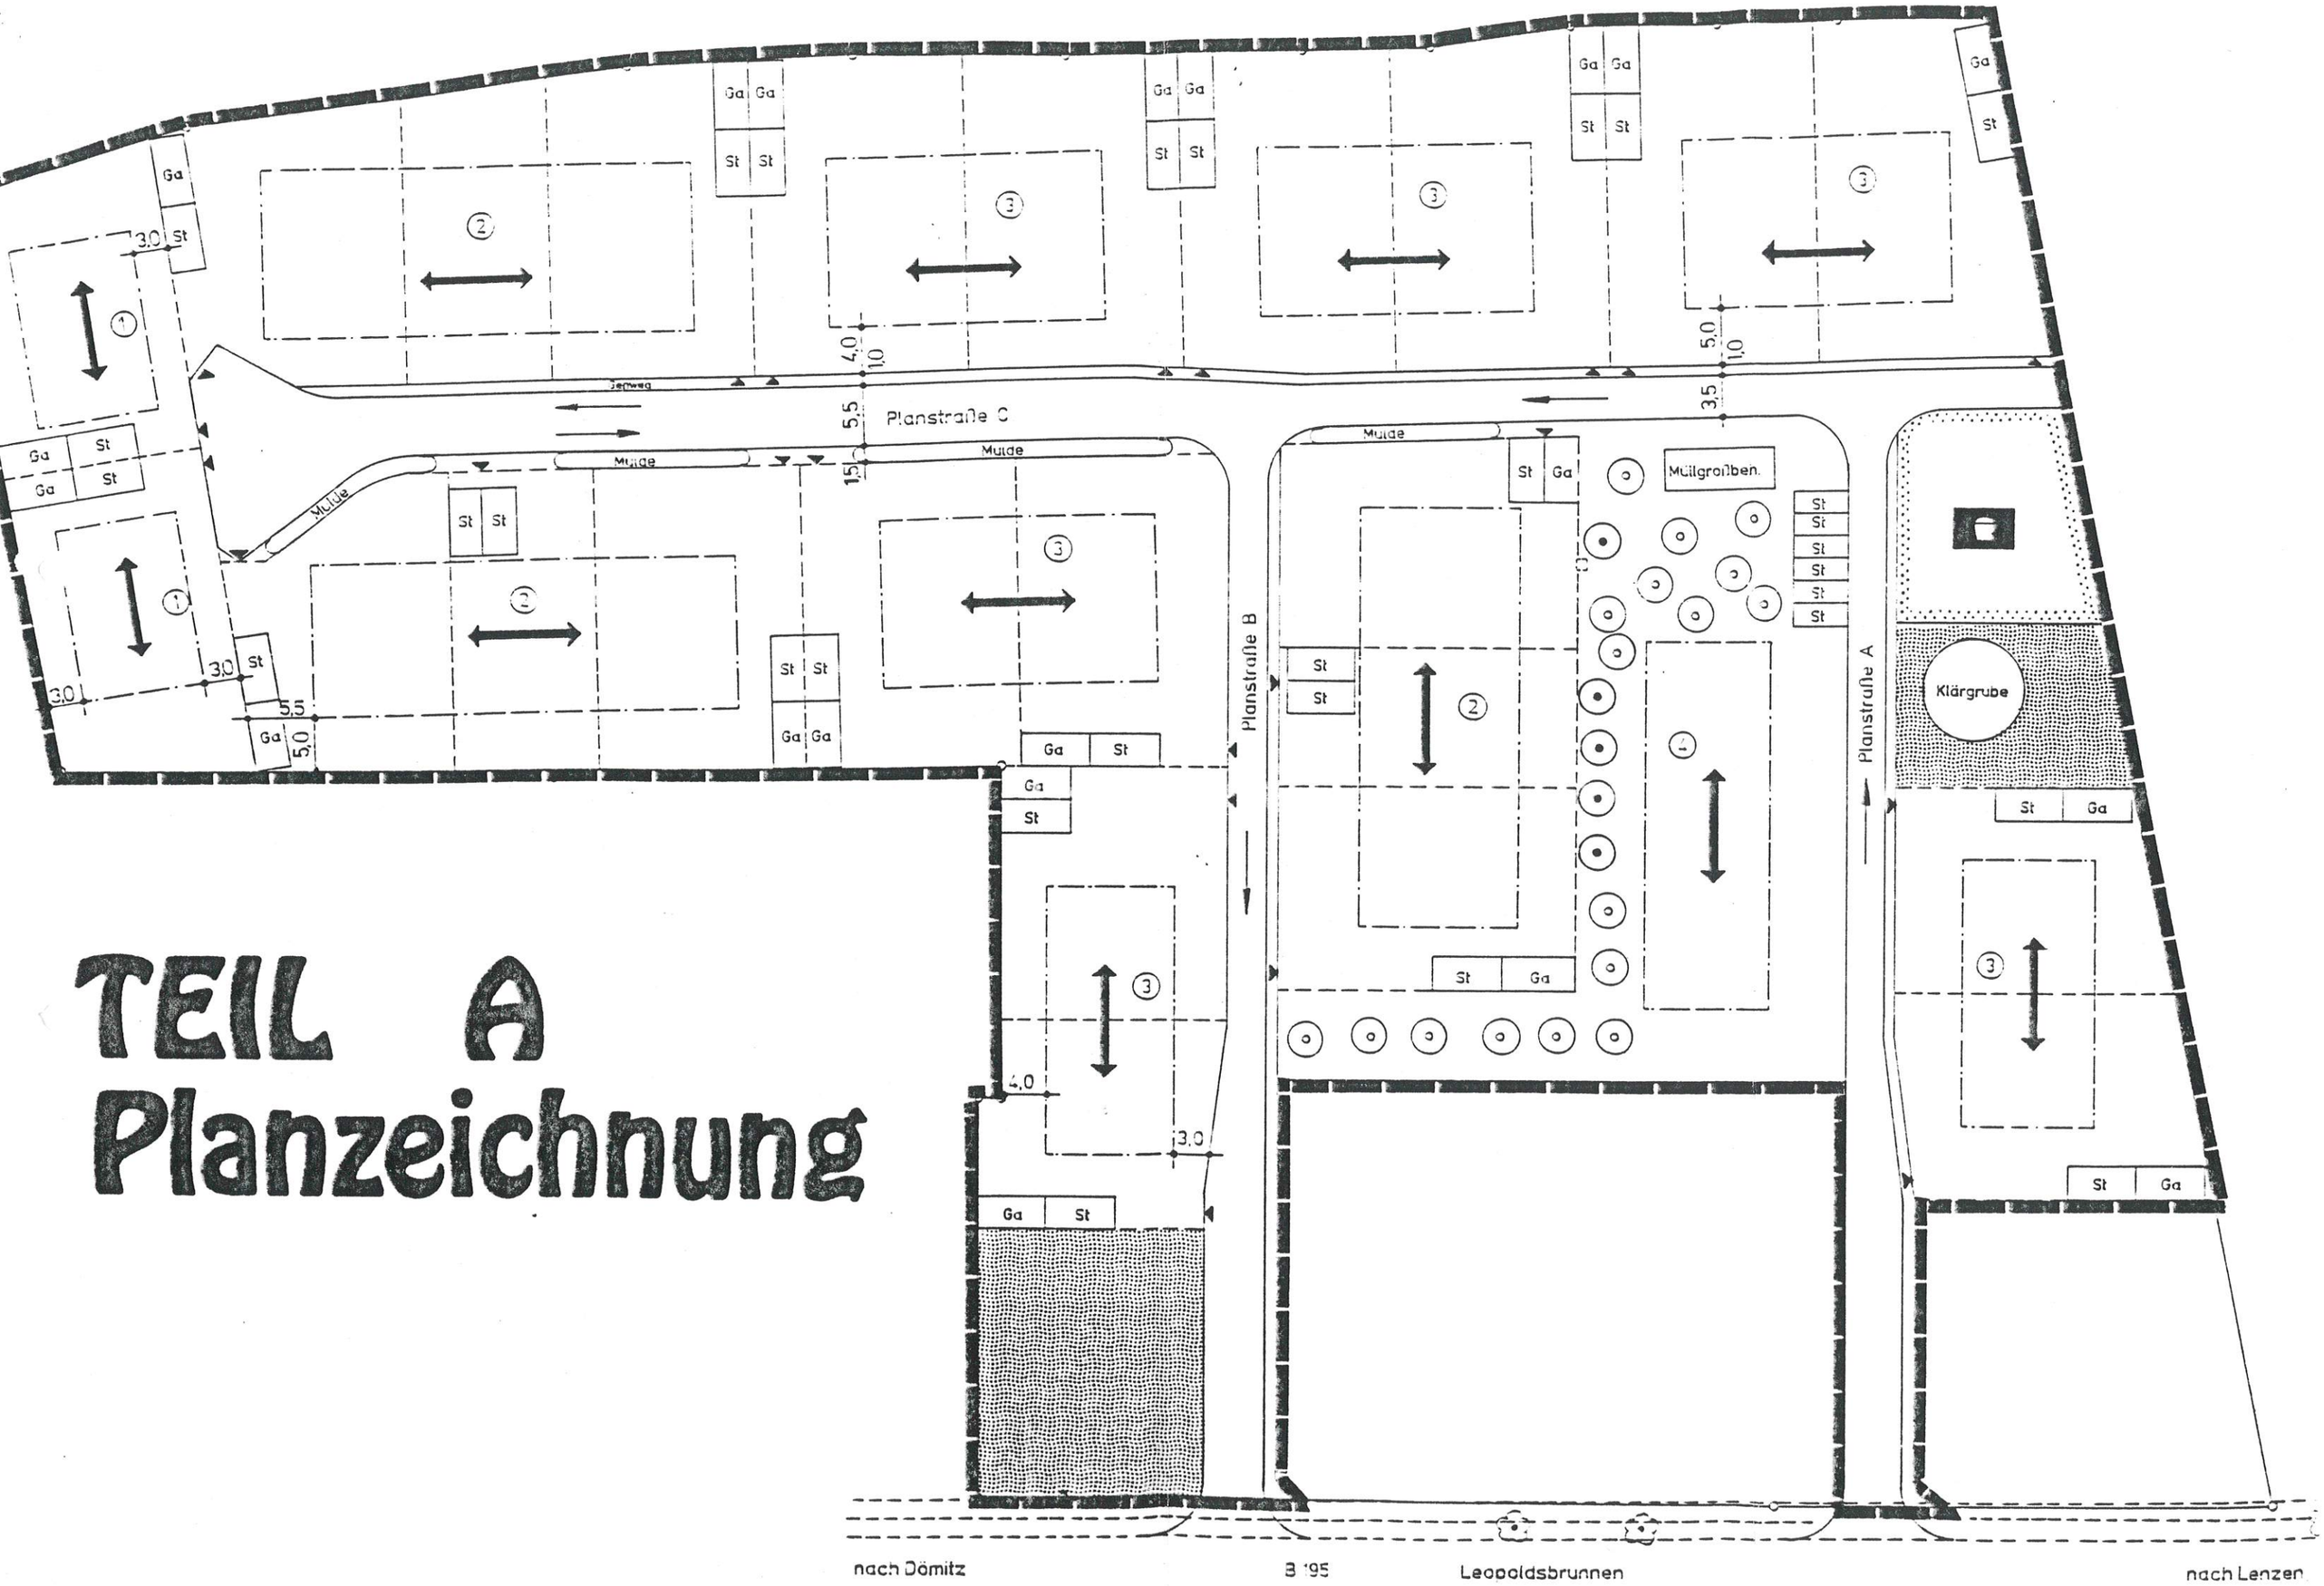TEIL A
Planzeichnung