Bebauungsplan Nr. 36 der Gemeinde Ostseebad Heringsdorf für das „Campingplatz- und Ferienhausgebiet Sellin“

Ermächtigungsgrundlagen:
Aufgrund des § 10 des Baugesetzbuches (BauGB) in der Fassung der Bekanntmachung vom 03.11.2017 (BGBl. I S. 3634), zuletzt geändert durch Artikel 6 des Gesetzes vom 27.03.2020 (BGBl. I S. 587) in § 86 des Landesbauordnung Mecklenburg-Vorpommern (LBauO M-V) vom 15.10.2015 (GVOBl. M-V 2015, S. 344) zuletzt geändert durch Gesetz vom 19.11.2019 (GVOBl. M-V S. 662) und des § 11 Abs. 3 des Gesetzes über Naturschutz und Landschaftspflege (Bundesnaturschutzgesetz -BNatSchG) vom 29. Juli 2009 (BGBl. I S. 2542), zuletzt geändert durch Artikel 6 des Gesetzes vom 13.05.2019 (BGBl. I S. 706), wird nach Beschlussfassung durch die Gemeindevertretung Heringsdorf vom 28.05.2020 und mit Genehmigung des Landrates Vorpommern-Greifswald folgende Satzung über den Bebauungsplan Nr. 36 für das „Campingplatz- und Ferienhausgebiet Sellin“, bestehend aus der Planzeichnung (Teil A) und dem Text (Teil B) erlassen:

PLANZEICHNUNG (TEIL A)

M.: 1 : 500
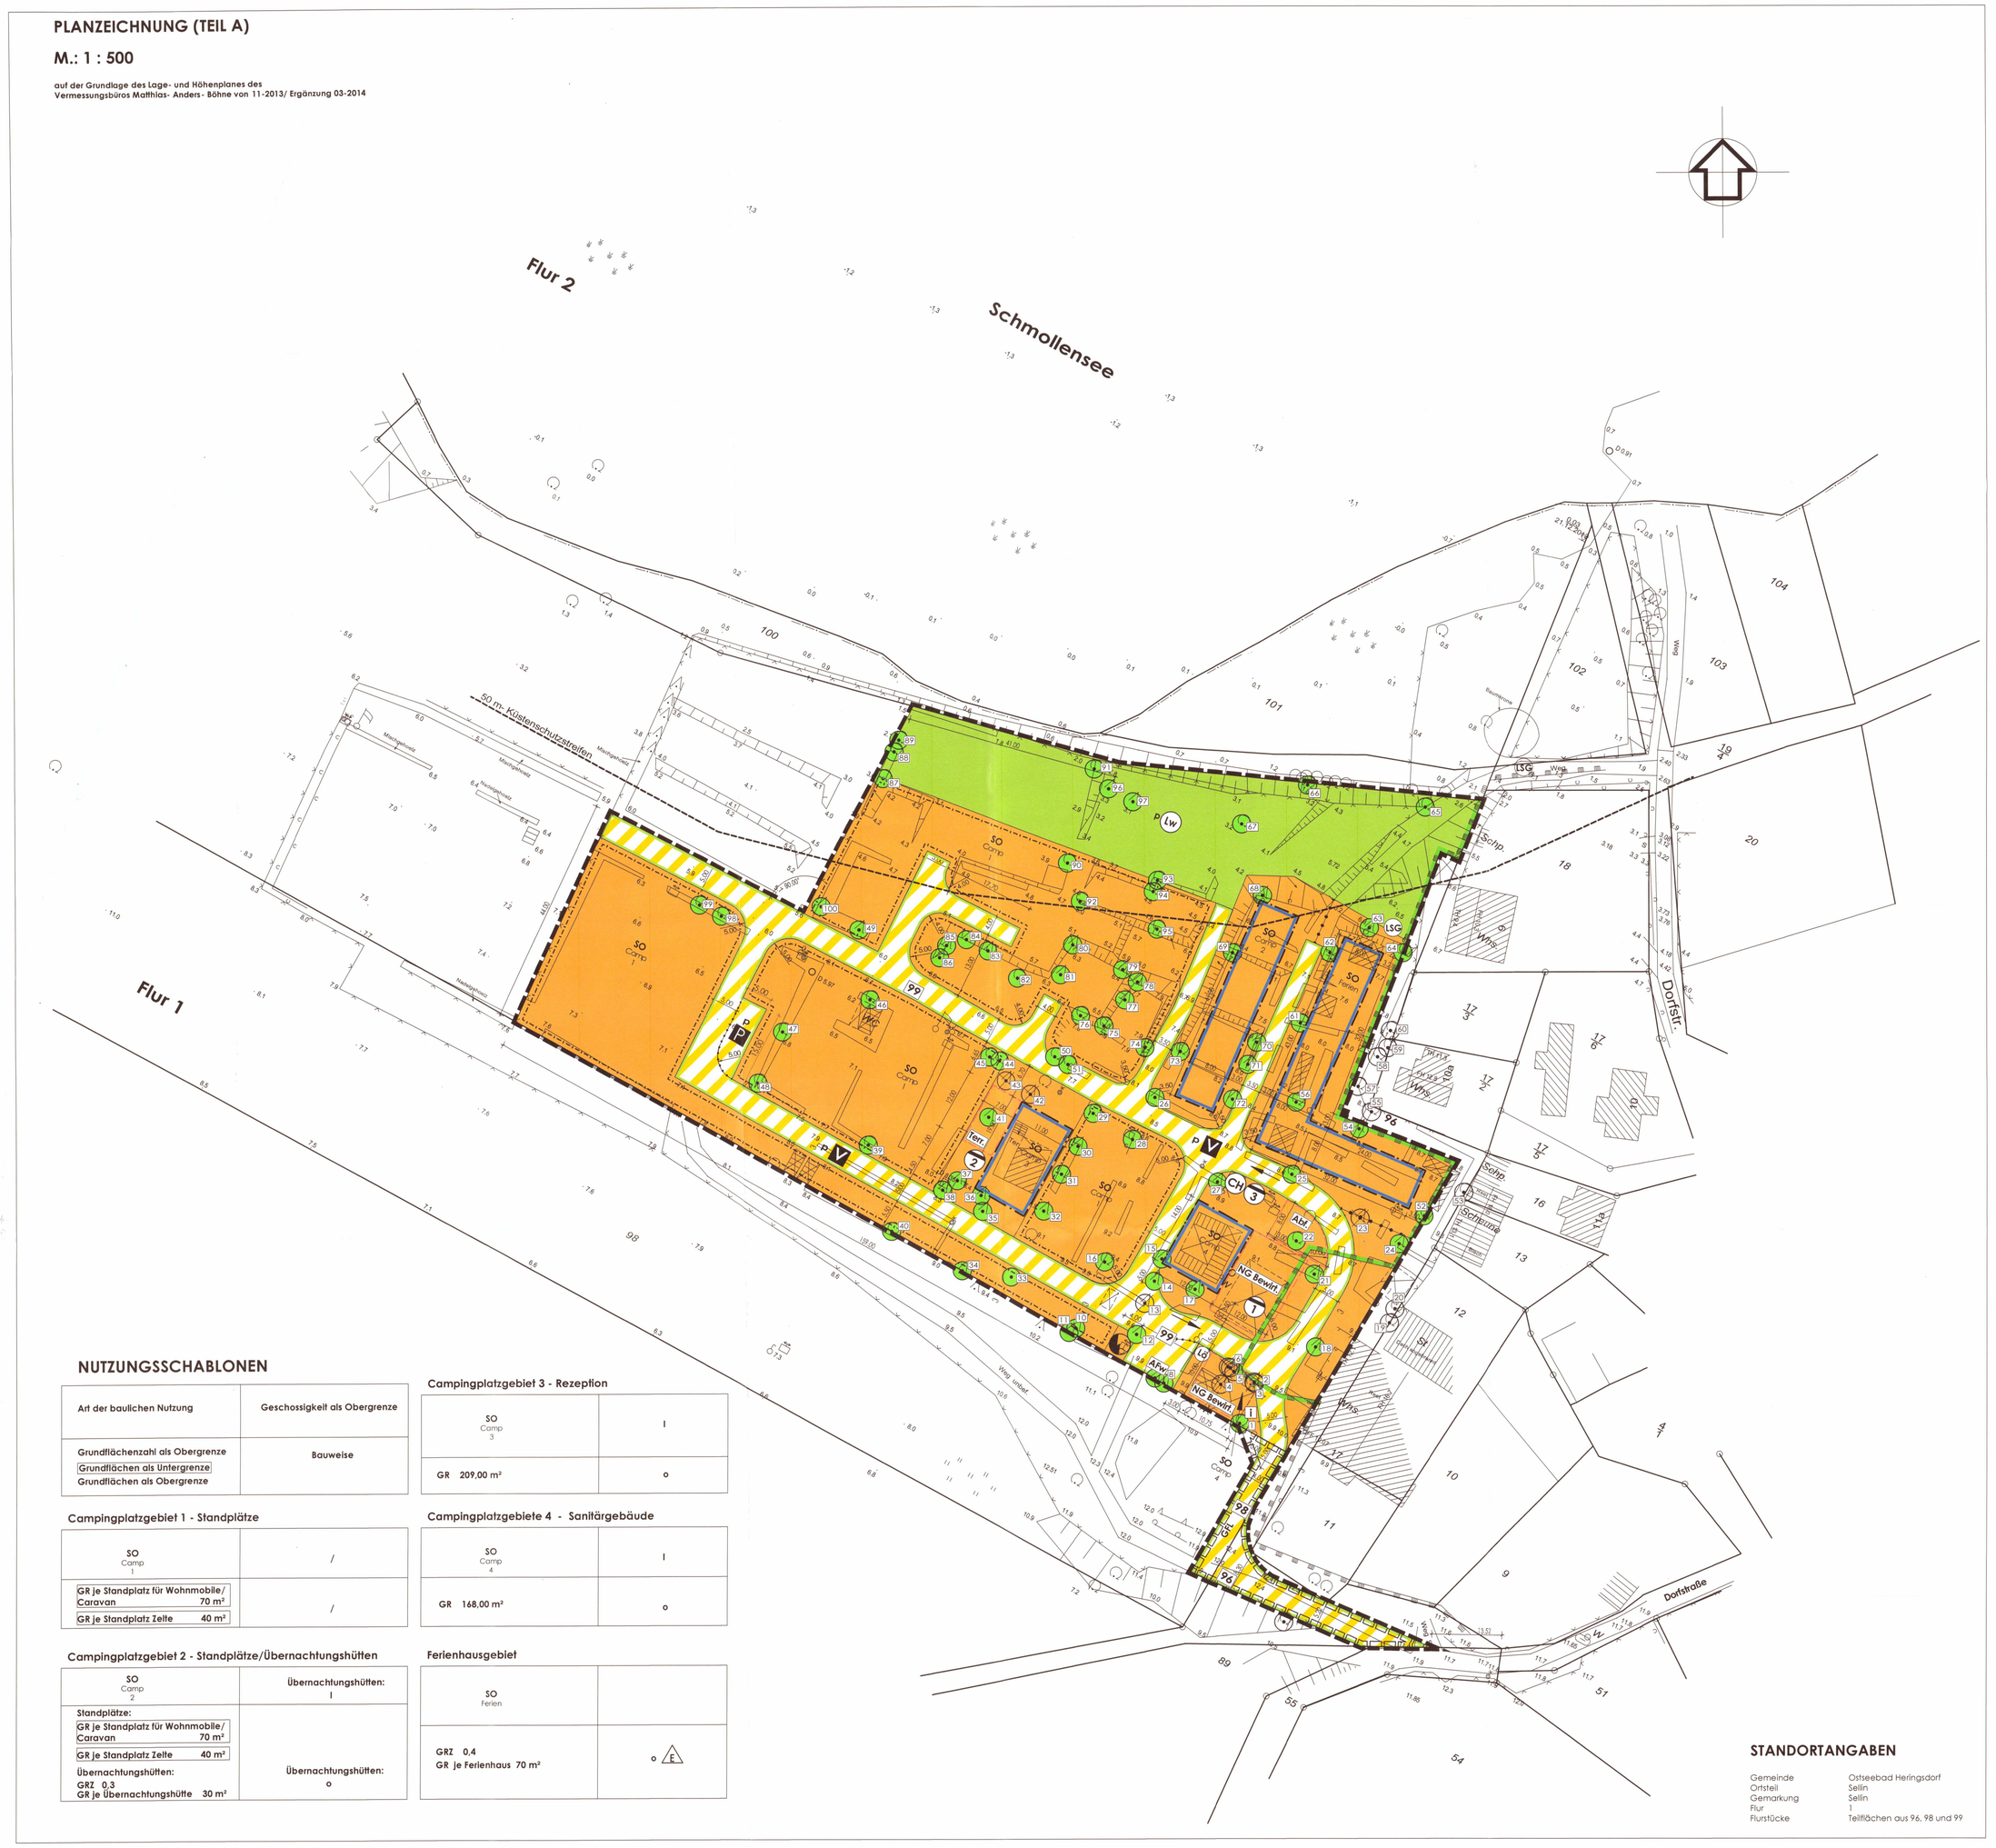
auf der Grundlage des Lage- und Höhenplanes des Vermessungsbüros Matthias - Anders - Bähne vom 11-2013/ Ergänzung 03-2014